

## FORAGE D'EAU

Entreprise:	GTR FORAGES
Client:	EARL SYLVESTRE
Maître d'oeuvre:	GDS SERVICES
Exploitant:	EARL SYLVESTRE

Code National BSS : BSS004BLAC

N° Déclaration \*\* :

Police de l'eau \* :

\* Numéro de déclaration au titre de la police de l'eau

\*\* N° d'enregistrement de déclaration préalable

**Lieu de l'ouvrage :** La Babonnière  
61190 LA POTERIE AU PERCHE

**Coordonnées :** Longitude 000°42'17,68"E Latitude 048°38'2,69"N **Altitude :** 242.00 m

**Nombre de forages :** 1

**Date début de l'ouvrage :** 02/12/2015

**Resp. M. Ouvrage :**

**Date fin de l'ouvrage :** 09/12/2015

**Resp. M. Oeuvre :**

**Machine :** Fraste

**Resp. Chantier :**

**Date début pompage :**

**Niveau statique non perturbé :** 7.00 m

**Date fin de pompage :**

**Débit Maxi. d'essai :** 10.00 m3/h

**Nombre de nappes identifiées :**

**Rabattement correspondant :** 0.00 m

**Notes :** Air lift de nettoyage pendant 1 heure



## TRONCONS de L'OUVRAGE

## FORAGE D'EAU



**Client:** EARL SYLVESTRE  
**Maître d'oeuvre:** GDS SERVICES  
**Lieu de l'ouvrage :** La Babonnière  
**61190 LA POTERIE AU PERCHE**

## LITHOLOGIE

De	à	Libellé
0.00	1.50	Terre
1.50	16.00	Argile à silex
16.00	27.00	Sable
27.00	93.00	Marne + banc de calcaire

## FORAGE

De	à	Ø"	Ømm	Mode de forage	Fluide de forage
0.00	93.00	9"7/8	250.00	Rotary	Boue

\* Reconnaissance

## TUBAGE

De	à	Ø"	Ømm	Epais.	Ecra.	Nature du tubage	Type	Slot	Vide %
0.00	30.00	4"7/8	125.00	0.00		P.v.c.-lisse	Tube-plein		
30.00	83.00	4"7/8	125.00	0.00		P.v.c.-lisse	Crepine fentes-continues	1.00	
83.00	87.00	4"7/8	125.00	0.00		P.v.c.-lisse	Tube-plein		
87.00	90.00	4"7/8	125.00	0.00		P.v.c.-lisse	Crepine fentes-continues	1.00	
90.00	93.00	4"7/8	125.00	0.00		P.v.c.-lisse	Tube-plein		

## REMPLISSAGE

De	à	Ø"	Ømm	Matériau	Nature	Méthode de pose	Texture	Gra. (mm)	Vol. m3
0.00	28.00	4"7/8	125.00	Ciment	Prestobent	Sous pression			
28.00	29.00	4"7/8	125.00	Billes-argile	Compactonite				0.08
29.00	93.00	4"7/8	125.00	Gravier	Autre	Gravitaire	Roule	2.00-4.00	3.60

# FORAGE D'EAU

Client : **EARL SYLVESTRE**  
 Maître d'oeuvre : **GDS SERVICES**  
 Localisation de l'ouvrage : **La Babonnière**  
**61190 LA POTERIE AU PERCHE**


Travaux réalisés : **1/1**  
 du : 02/12/2015 au : 09/12/2015

Coordonnées de l'ouvrage :  
 Géographique  
 Longitude (X): 000°42'17,68"E  
 Latitude (Y): 048°38'2,69"N  
 Altitude sol (Z): +242,000 m

Echelle : 1/467

Profondeurs en m au-dessous du repère zéro sol (signe + au-dessus)

Nombre de forages : 1

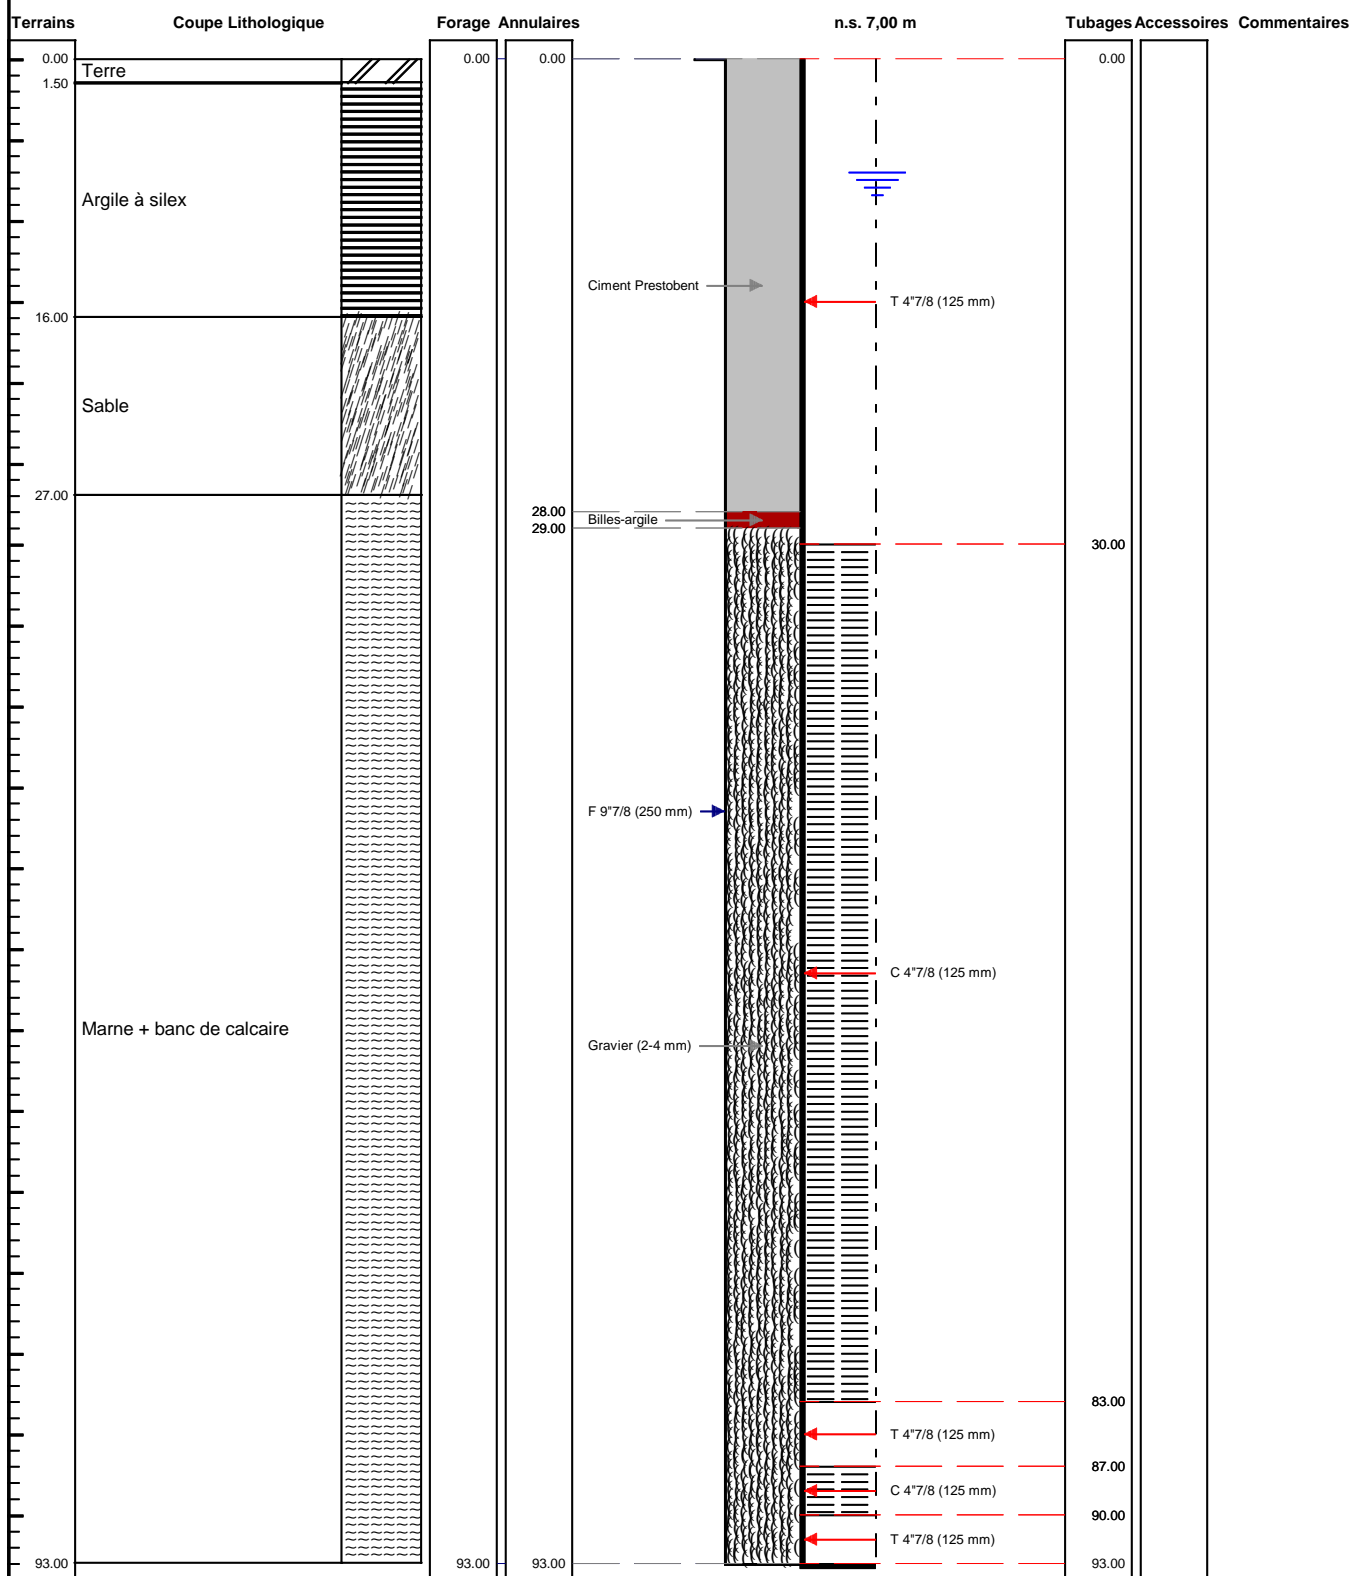

Le ...../...../..... à .....  
 CERTIFIE CONFORME A L'OUVRAGE EXECUTE  
 Tampon et signature du chef d'entreprise