

# DOSSIER TECHNIQUE

## FORAGE D'EAU

Entreprise:	GTR FORAGES
Client:	GDS SERVICES
Maître d'oeuvre:	GDS SERVICES
Exploitant:	EARL LA DINIERE

Code National BSS :

N° Déclaration \*\* : 11-61-067

Police de l'eau \* :

\* Numéro de déclaration au titre de la police de l'eau

\*\* N° d'enregistrement de déclaration préalable

**Lieu de l'ouvrage :** La diniere

61550 ST NICOLAS DE SOMMAIRE

**Coordonnées :** Longitude 000°33'14,73"E Latitude 048°47'28,55"N **Altitude :** 195.00 m

**Nombre de forages :** 1

**Date début de l'ouvrage :** 08/09/2011

**Resp. M. Ouvrage :**

**Date fin de l'ouvrage :** 12/09/2011

**Resp. M. Oeuvre :**

**Machine :** Hutte

**Resp. Chantier :**

**Date début pompage :**

**Niveau statique non perturbé :** 8.42 m

**Date fin de pompage :**

**Débit Maxi. d'essai :** 15.00 m3/h

**Nombre de nappes identifiées :**

**Rabattement correspondant :** 0.00 m

**Notes :** Air lift de nettoyage pendant 1h30

Tubage de soutènement sur 30 mètres retirée



## TRONCONS de L'OUVRAGE

## FORAGE D'EAU

Client: GDS SERVICES

Maître d'oeuvre: GDS SERVICES

Lieu de l'ouvrage : La diniere

61550 ST NICOLAS DE SOMMAIRE

## LITHOLOGIE

De	à	Libellé
0.00	0.30	Terre végétale
0.30	3.00	Argile rouge à silex
3.00	16.00	Argile jaune verdâtre
16.00	33.00	Craie glauconneuse

## FORAGE

De	à	Ø"	Ømm	Mode de forage	Fluide de forage
0.00	30.00	10"	254.00	M.f.t.	Air
30.00	33.00	8"1/8	205.00	M.f.t.	Air

\* Reconnaissance

## TUBAGE

De	à	Ø"	Ømm	Epais.	Ecra.	Nature du tubage	Type	Slot	Vide %
0.00	15.20	4"7/8	125.00	0.00		P.v.c.-lisse	Tube-plein		
15.20	18.25	4"7/8	125.00	0.00		P.v.c.-lisse	Crepine fentes-continues	1.00	
18.25	21.20	4"7/8	125.00	0.00		P.v.c.-lisse	Tube-plein		
21.20	24.15	4"7/8	125.00	0.00		P.v.c.-lisse	Crepine fentes-continues	1.00	
24.15	27.10	4"7/8	125.00	0.00		P.v.c.-lisse	Tube-plein		
0.00	30.00	8"5/8	220.00	0.00		Acier-api	Tube-plein		
27.10	30.05	4"7/8	125.00	0.00		P.v.c.-lisse	Crepine fentes-continues	1.00	
30.05	33.00	4"7/8	125.00	0.00		P.v.c.-lisse	Tube-plein		

## REEMPLISSAGE

De	à	Ø"	Ømm	Matériau	Nature	Méthode de pose	Texture	Gra. (mm)	Vol. m3
0.00	11.00	8"5/8	220.00	Ciment	Clk	Gravitaire			0.40
0.00	11.00	4"7/8	125.00	Ciment	Clk	Gravitaire			0.30
11.00	11.50	8"5/8	220.00	Billes-argile	Compactonite				0.03
11.00	11.50	4"7/8	125.00	Billes-argile	Compactonite				0.03
11.50	30.00	8"5/8	220.00	Gravier	Autre	Gravitaire	Roule	2.00-4.00	1.50
11.50	33.00	4"7/8	125.00	Gravier	Autre	Gravitaire	Roule	2.00-4.00	1.50

# FORAGE D'EAU

Client : GDS SERVICES  
 Maître d'oeuvre : GDS SERVICES  
 Localisation de l'ouvrage : La diniere  
 61550 ST NICOLAS DE SOMMAIRE


Travaux réalisés : 1/1  
 du : 08/09/2011 au : 12/09/2011

Coordonnées de l'ouvrage :  
 Géographique  
 Longitude (X): 000°33'14,73"E  
 Latitude (Y): 048°47'28,55"N  
 Altitude sol (Z): +195,000 m

Echelle : 1/166

Profondeurs en m au-dessous du repère zéro sol (signe + au-dessus)

Nombre de forages : 1

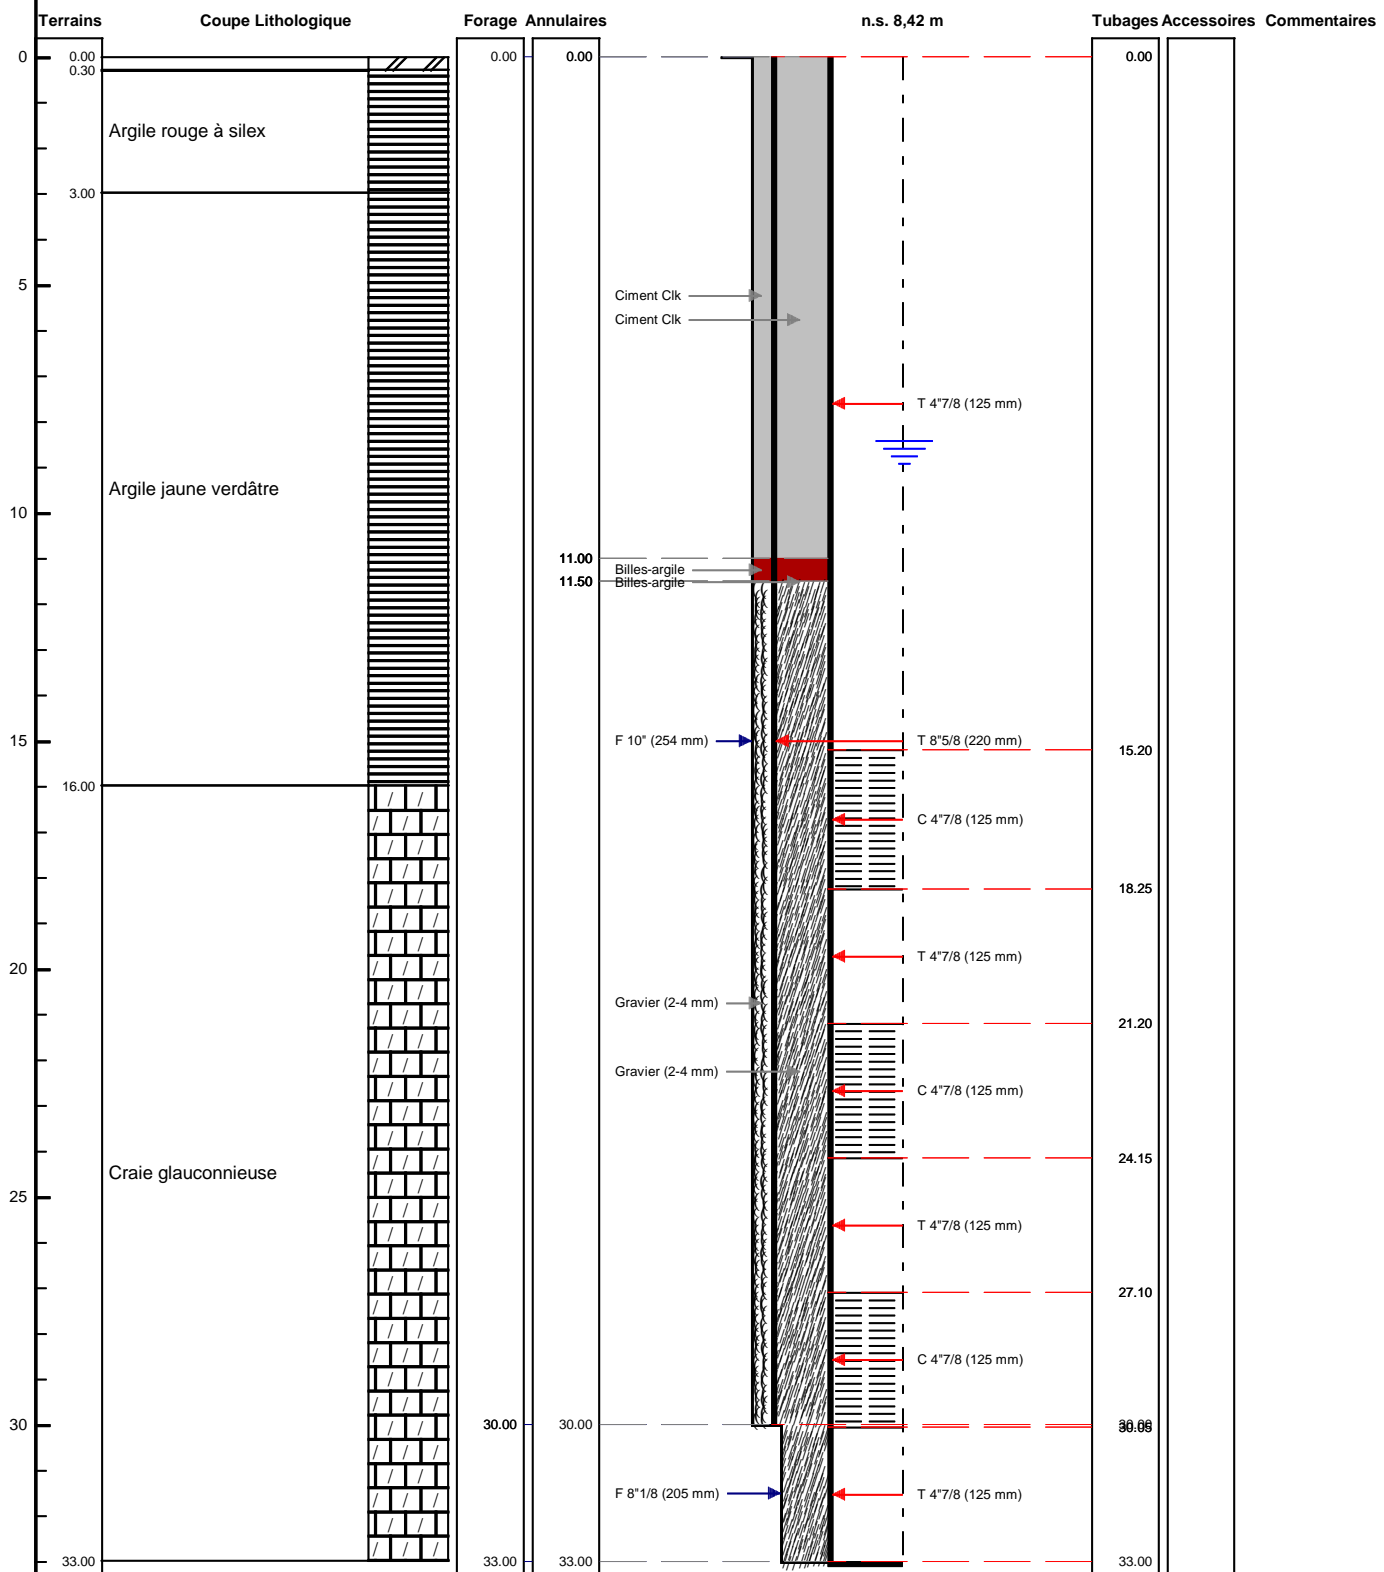

Le ...../...../..... à .....  
 CERTIFIÉ CONFORME A L'OUVRAGE EXECUTE  
 Tampon et signature du chef d'entreprise