

FORAGE D'EAU

Entreprise:	GTR FORAGES
Client:	GAEC RENOUILLET
Maître d'oeuvre:	GDS SERVICES
Exploitant:	GAEC RENOUILLET

Code National BSS : BSS004BLJU

N° Déclaration ** :

Police de l'eau * :

* Numéro de déclaration au titre de la police de l'eau

** N° d'enregistrement de déclaration préalable

Lieu de l'ouvrage : Chanteloup

61150 JOUE DU PLAIN

Coordonnées : Longitude 000°07'20,13"W Latitude 048°40'21,95"N **Altitude :** 167.00 m

Nombre de forages : 1

Date début de l'ouvrage : 12/11/2015

Resp. M. Ouvrage :

Date fin de l'ouvrage : 16/11/2015

Resp. M. Oeuvre :

Machine : Hutte

Resp. Chantier :

Date début pompage :

Niveau statique non perturbé : 3.50 m

Date fin de pompage :

Débit Maxi. d'essai : 3.00 m3/h

Nombre de nappes identifiées :

Rabattement correspondant : 0.00 m

Notes : Air lift de nettoyage pendant 1 heure



TRONCONS de L'OUVRAGE

FORAGE D'EAU



Client: GAEC RENOUILLET
Maître d'oeuvre: GDS SERVICES
Lieu de l'ouvrage : Chanteloup
61150 JOUE DU PLAIN

LITHOLOGIE

De	à	Libellé
0.00	0.40	Terre
0.40	8.00	Argile marron
8.00	93.00	Schiste

FORAGE

De	à	Ø"	Ømm	Mode de forage	Fluide de forage
0.00	9.00	10"	254.00	M.f.t.	Air
9.00	93.00	8"1/8	205.00	M.f.t.	Air

* Reconnaissance

TUBAGE

De	à	Ø"	Ømm	Epais.	Ecra.	Nature du tubage	Type	Slot	Vide %
0.00	9.00	8"5/8	219.00	0.00		Acier-api	Tube-plein		
0.00	18.00	4"7/8	125.00	0.00		P.v.c.-lisse	Tube-plein		
18.00	21.00	4"7/8	125.00	0.00		P.v.c.-lisse	Crepine fentes-continues	1.00	
21.00	24.00	4"7/8	125.00	0.00		P.v.c.-lisse	Tube-plein		
24.00	27.00	4"7/8	125.00	0.00		P.v.c.-lisse	Crepine fentes-continues	1.00	
27.00	30.00	4"7/8	125.00	0.00		P.v.c.-lisse	Tube-plein		
30.00	33.00	4"7/8	125.00	0.00		P.v.c.-lisse	Crepine fentes-continues	1.00	
33.00	36.00	4"7/8	125.00	0.00		P.v.c.-lisse	Tube-plein		
36.00	39.00	4"7/8	125.00	0.00		P.v.c.-lisse	Crepine fentes-continues	1.00	
39.00	42.00	4"7/8	125.00	0.00		P.v.c.-lisse	Tube-plein		
42.00	45.00	4"7/8	125.00	0.00		P.v.c.-lisse	Crepine fentes-continues	1.00	
45.00	48.00	4"7/8	125.00	0.00		P.v.c.-lisse	Tube-plein		
48.00	51.00	4"7/8	125.00	0.00		P.v.c.-lisse	Crepine fentes-continues	1.00	
51.00	54.00	4"7/8	125.00	0.00		P.v.c.-lisse	Tube-plein		
54.00	57.00	4"7/8	125.00	0.00		P.v.c.-lisse	Crepine fentes-continues	1.00	
57.00	60.00	4"7/8	125.00	0.00		P.v.c.-lisse	Tube-plein		
60.00	63.00	4"7/8	125.00	0.00		P.v.c.-lisse	Crepine fentes-continues	1.00	
63.00	66.00	4"7/8	125.00	0.00		P.v.c.-lisse	Tube-plein		
66.00	69.00	4"7/8	125.00	0.00		P.v.c.-lisse	Crepine fentes-continues	1.00	
69.00	72.00	4"7/8	125.00	0.00		P.v.c.-lisse	Tube-plein		
72.00	75.00	4"7/8	125.00	0.00		P.v.c.-lisse	Crepine fentes-continues	1.00	
75.00	78.00	4"7/8	125.00	0.00		P.v.c.-lisse	Tube-plein		
78.00	87.00	4"7/8	125.00	0.00		P.v.c.-lisse	Crepine fentes-continues	1.00	
87.00	90.00	4"7/8	125.00	0.00		P.v.c.-lisse	Tube-plein		
90.00	93.00	4"7/8	125.00	0.00		P.v.c.-lisse	Crepine fentes-continues	1.00	



REPLISSAGE

De	à	Ø"	Ømm	Matériau	Nature	Méthode de pose	Texture	Gra. (mm)	Vol. m3
0.00	9.00	8"5/8	219.00	Ciment	Clk	Sous pression			
0.00	15.00	4"7/8	125.00	Ciment	Clk	Sous pression			
15.00	16.00	4"7/8	125.00	Billes-argile	Compactonite				0.03
16.00	93.00	4"7/8	125.00	Gravier	Autre	Gravitaire	Roule	3.00-6.00	1.80

FORAGE D'EAU

Client : **GAEC RENOUILLET**
 Maître d'oeuvre : **GDS SERVICES**
 Localisation de l'ouvrage : **Chanteloup**
61150 JOUE DU PLAIN


Travaux réalisés : **11/1**
 du : 12/11/2015 au : 16/11/2015

Coordonnées de l'ouvrage :
 Géographique
 Longitude (X): 000°07'20,13"W
 Latitude (Y): 048°40'21,95"N
 Altitude sol (Z): +167,000 m

Echelle : 1/467

Profondeurs en m au-dessous du repère zéro sol (signe + au-dessus)

Nombre de forages : 1

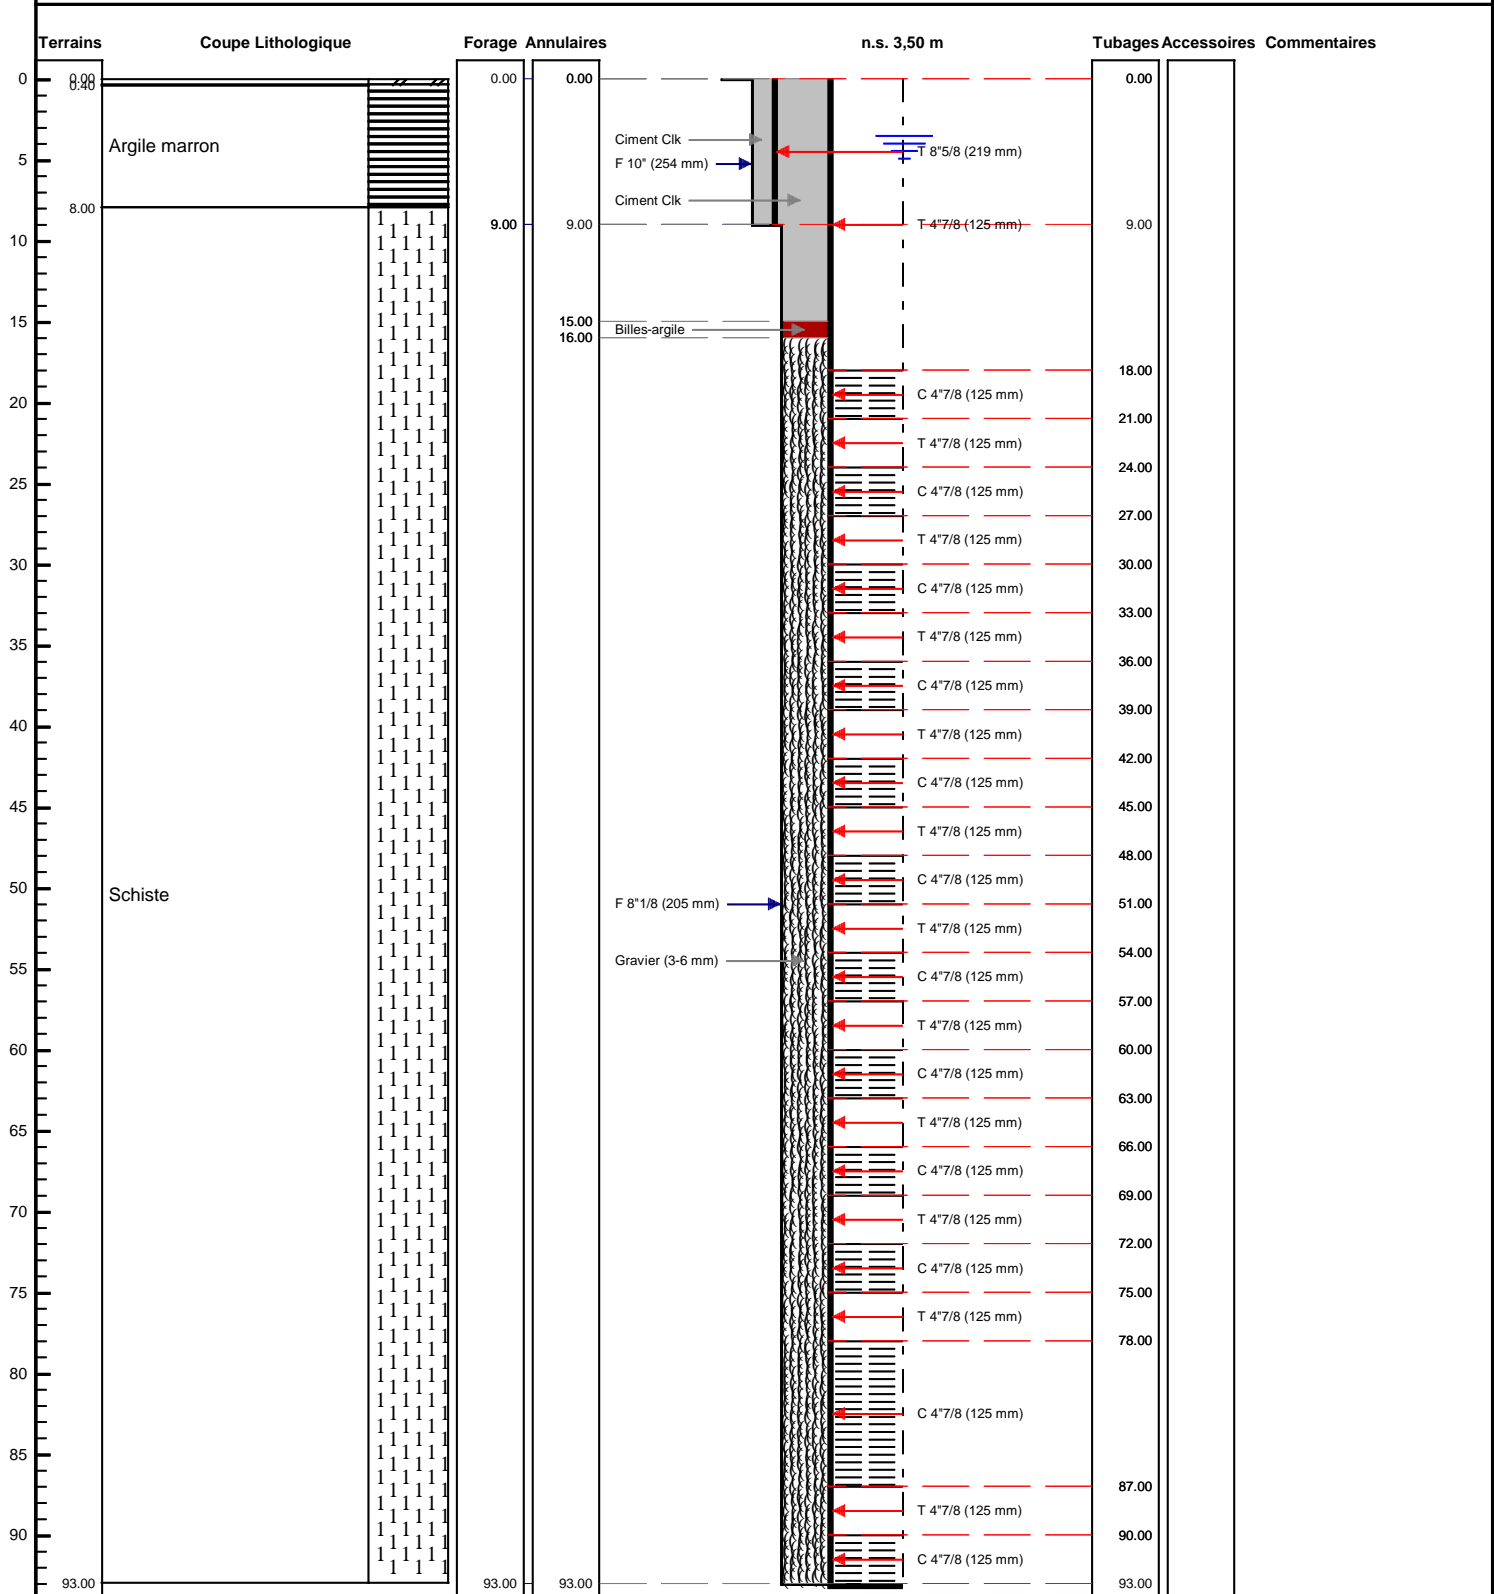

Le/...../..... à
 CERTIFIE CONFORME A L'OUVRAGE EXECUTE
 Tampon et signature du chef d'entreprise