

# DOSSIER TECHNIQUE

## FORAGE D'EAU

Entreprise: RUCKEBUSCH

Client:

Maître d'oeuvre:

Exploitant:

Code National BSS : BSS004BJKB / X

N° Déclaration \*\* :

Police de l'eau \* :

\* Numéro de déclaration au titre de la police de l'eau

\*\* N° d'enregistrement de déclaration préalable

### Lieu de l'ouvrage :

02270 LA FERTE CHEVRESIS

Coordonnées :      **Longitude**    738 178      **Latitude**    6 962 608      Altitude :      74.00    m  
**Zone**    Lambert-93 métrique

Nombre de forages : 1

Date début de l'ouvrage :    08/03/2021      Resp. M. Ouvrage :    LEFEVRE

Date fin de l'ouvrage :    12/03/2021      Resp. M. Oeuvre :    LEFEVRE

Machine :    Fraste      Resp. Chantier :    MACRON

Date début pompage :      Niveau statique non perturbé :    11.70    m

Date fin de pompage :      Débit Maxi. d'essai :    165.00    m3/h

Nombre de nappes identifiées :    1      Rabattement correspondant :    1.00    m

Notes :    1 tonne d'HCL

## TRONCONS de L'OUVRAGE

## FORAGE D'EAU

Client:

Maître d'oeuvre:

Lieu de l'ouvrage :

02270

LA FERTE CHEVRESIS

## LITHOLOGIE

De	à	Libellé
0.00	6.00	Limons
6.00	20.00	Craie blanche tendre
20.00	49.00	Craie marneuse

## FORAGE

De	à	Ø"	Ømm	Mode de forage	Fluide de forage
0.00	49.00	19"5/8	498.00	Rotary	Eau-claire

\* Reconnaissance

## TUBAGE

De	à	Ø"	Ømm	Epais.	Ecra.	Nature du tubage	Type	Slot	Vide %
0.00	10.00	15"3/4	400.00	10.50	1	P.v.c.	Tube-plein		
10.00	49.00	15"3/4	400.00	10.50	1	P.v.c.	Crepine fentes	3.00	15

## REMPLISSAGE

De	à	Ø"	Ømm	Matériau	Nature	Méthode de pose	Texture	Gra. (mm)	Vol. m3
0.00	11.50	15"3/4	400.00	Ciment	Clk	Sous pression			
11.50	12.00	15"3/4	400.00	Billes-argile	Sopranite				

Code BSS : BSS004BJKB / X

**FORAGE D'EAU****Travaux réalisés :**  
du : 08/03/2021 au : 12/03/2021

1\1

**Client :****Maitre d'oeuvre :****Localisation de l'ouvrage :****02270 LA FERTE CHEVRESIS****Coordonnées de l'ouvrage :**

Lambert-93 métrique

Longitude (X): 738 178


Latitude (Y): 6 962 608

Altitude sol (Z): +74,000 m

Echelle : 1/246

Profondeurs en m au-dessous du repère zéro sol (signe + au-dessus)

Nombre de forages : 1

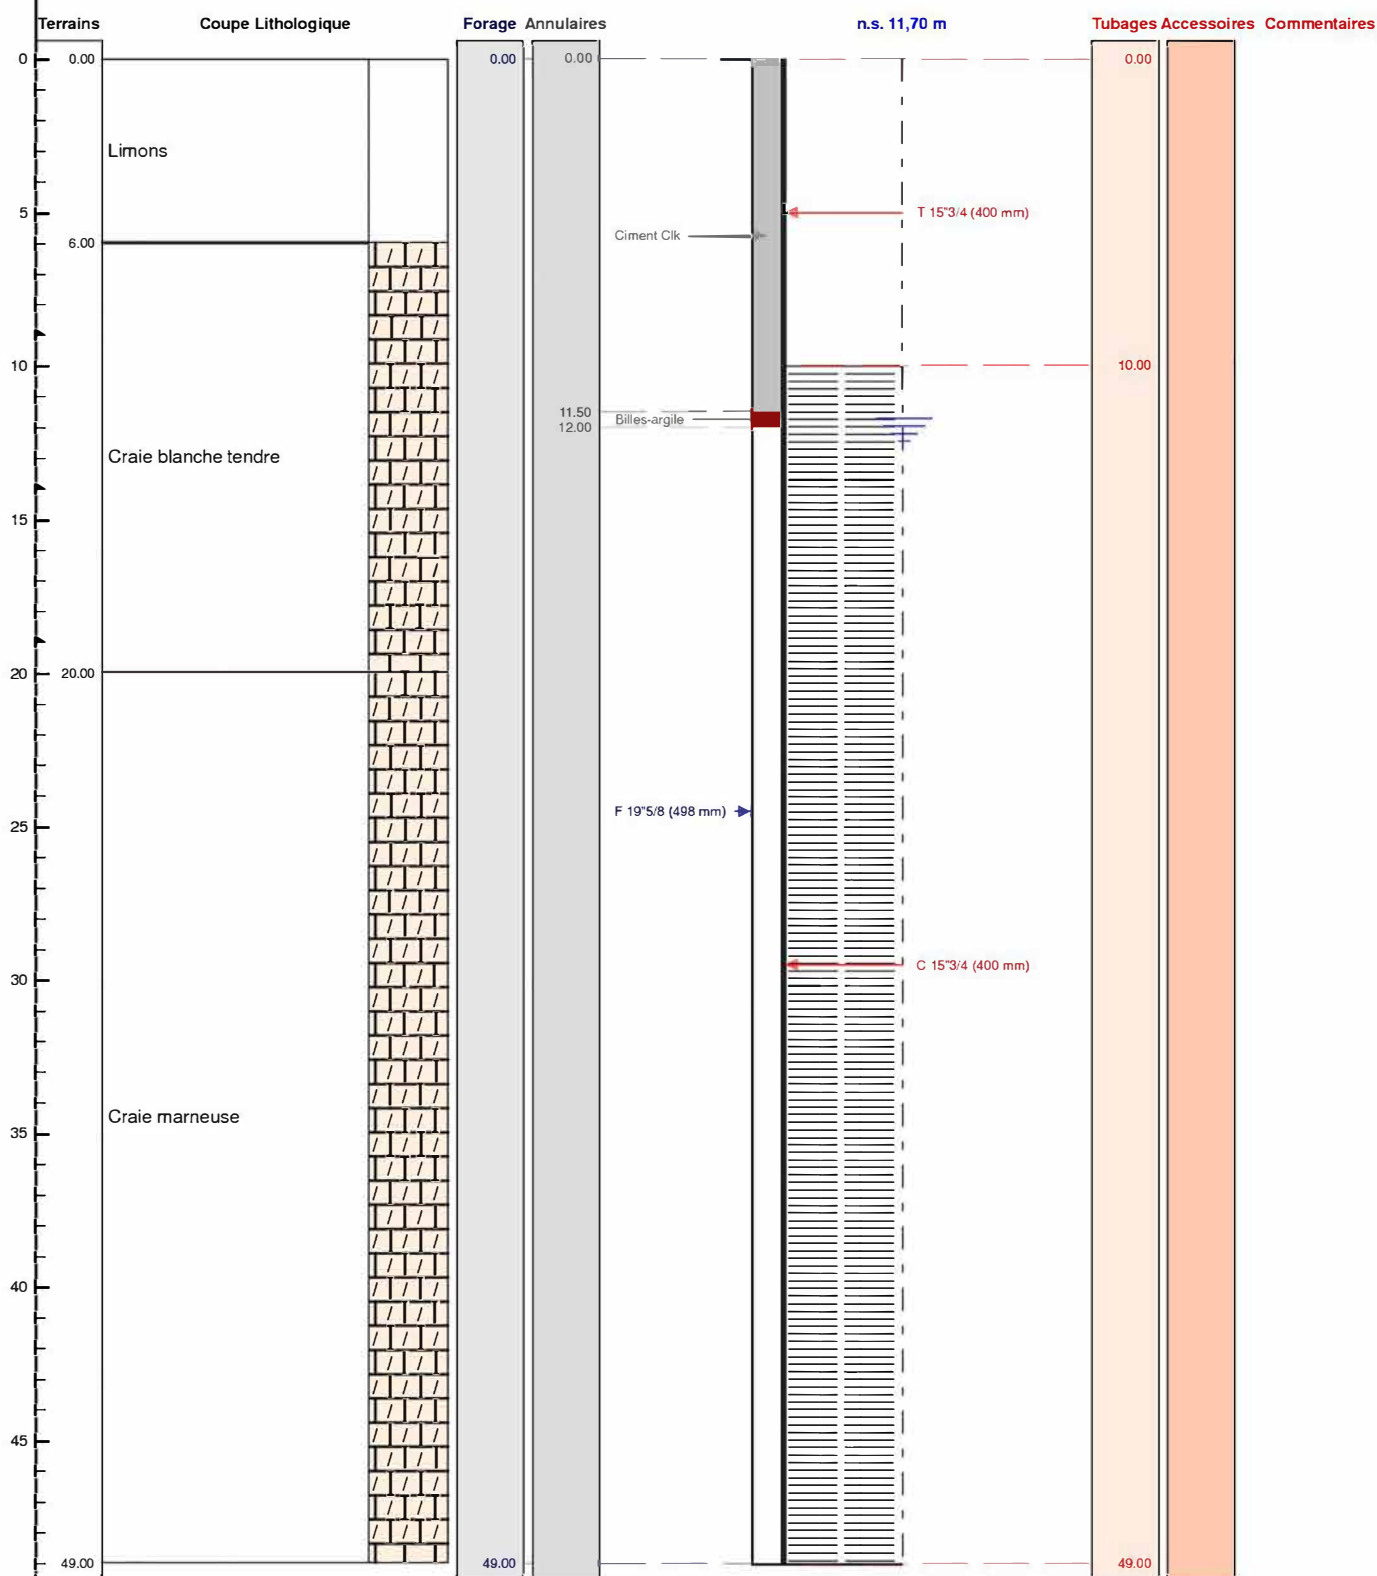

Le ...../...../..... à .....

CERTIFIE CONFORME A L'OUVRAGE EXECUTE

Tampon et signature du chef d'entreprise