

DOSSIER TECHNIQUE

FORAGE AGRICOLE

Entreprise: SAS FORAQUITAINE

Client:

Maître d'oeuvre:

Exploitant:

Code National BSS : BSS004BLNB / X

N° Déclaration ** : DMAMU2021-4493

Police de l'eau * : 4493

* Numéro de déclaration au titre de la police de l'eau

** N° d'enregistrement de déclaration préalable

Lieu de l'ouvrage : 1815 ROUTE DE MENROUX
40410 PISSOS

Coordonnées : Longitude 396 884 Latitude 6 364 093 **Altitude :** 0.00 m
Zone Lambert-93 métrique

Nombre de forages : 1

Date début de l'ouvrage : 26/05/2021

Resp. M. Ouvrage :

Date fin de l'ouvrage : 28/05/2021

Resp. M. Oeuvre :

Machine : FAILING 1500

Resp. Chantier : JURQUET

Date début pompage : 28/05/2021

Niveau statique non perturbé : 1.07 m

Date fin de pompage : 28/05/2021

Débit Maxi. d'essai : 16.85 m3/h

Nombre de nappes identifiées :

Rabattement correspondant : 1.22 m

Notes :

TRONCONS de L'OUVRAGE

FORAGE AGRICOLE

Client:

Maître d'oeuvre:

Lieu de l'ouvrage : 1815 ROUTE DE MENROUX

40410 PISSOS

LITHOLOGIE

De	à	Libellé
0.00	1.00	TERRE VEGETALE
1.00	14.00	SABLE GRIS
14.00	14.50	ARGILE SABLEUSE GRISE
14.50	15.50	ARGILE SABLEUSE OCRE
15.50	16.00	ARGILE VERTE

FORAGE

De	à	Ø"	Ømm	Mode de forage	Fluide de forage
0.00	16.00	10"3/4	273.00	Battage	Eau-claire

* Reconnaissance

TUBAGE

De	à	Ø"	Ømm	Epais.	Ecra.	Nature du tubage	Type	Slot	Vide %
-0.60	6.54	6"5/8	167.00	0.00		P.v.c.-lisse	Tube-plein		
6.54	15.54	6"5/8	167.00	0.00		P.v.c.	Crepine fentes	0.75	

REMPLISSAGE

De	à	Ø"	Ømm	Matériau	Nature	Méthode de pose	Texture	Gra. (mm)	Vol. m3
0.00	2.00	6"5/8	167.00	Ciment	Cpa 55	Gravitaire			0.20
2.00	16.00	6"5/8	167.00	Gravier	Graviers de silacq	Gravitaire	Roule	1.00-2.50	0.56

Code BSS : BSS004BLNB / X

FORAGE AGRICOLE**Travaux réalisés :****1\1**

du : 26/05/2021 au : 28/05/2021

Client :**Maitre d'oeuvre :****Localisation de l'ouvrage :** 1815 ROUTE DE MENROUX

40410 PISSOS

Coordonnées de l'ouvrage :

Lambert-93 métrique

Longitude (X): 396 884


Latitude (Y): 6 364 093

Altitude sol (Z): +0,000 m

Echelle : 1/83

Profondeurs en m au-dessous du repère zéro sol (signe + au-dessus)

Nombre de forages : 1

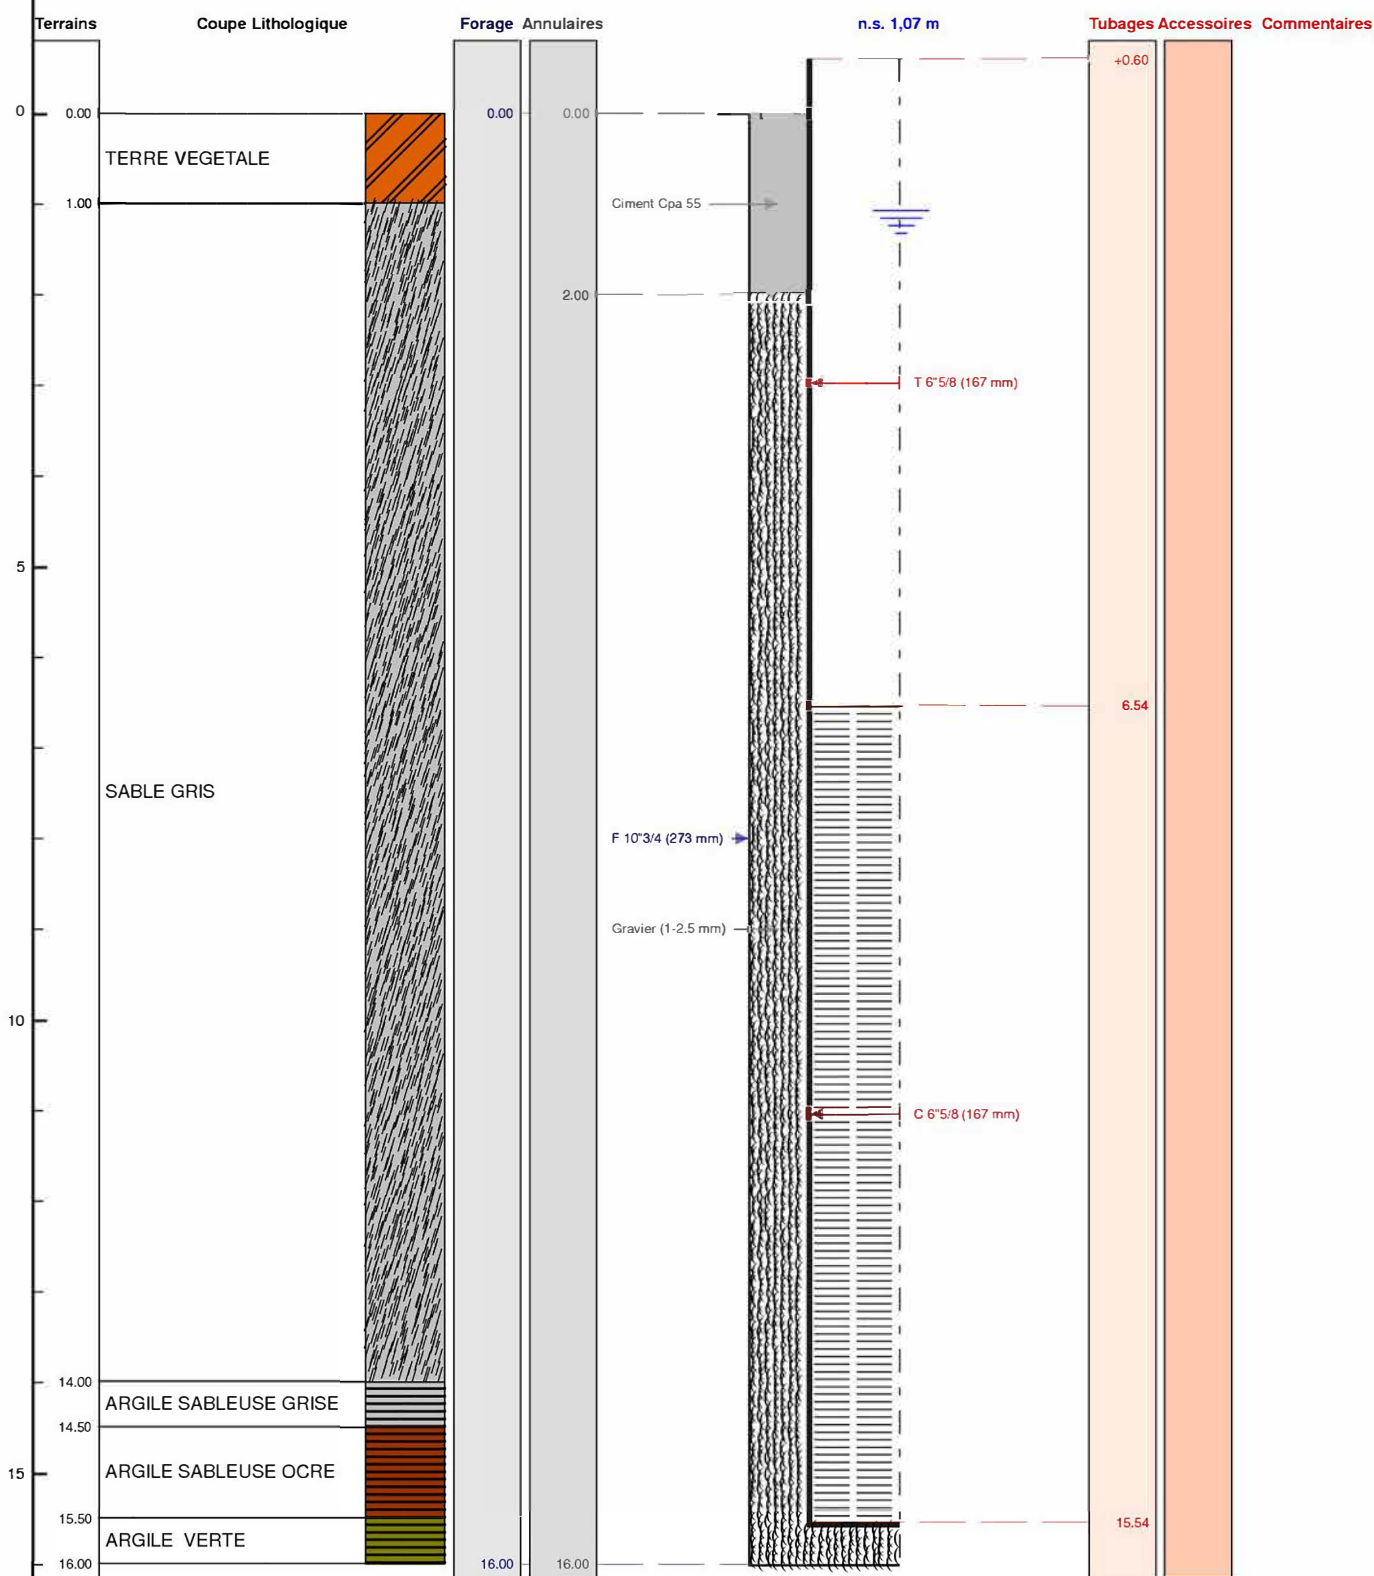

Le/...../..... à

CERTIFIE CONFORME A L'OUVRAGE EXECUTE

Tampon et signature du chef d'entreprise