

DOSSIER TECHNIQUE

FORAGE D'EAU (CAPTAGE)

Entreprise:	ETS ROBERT MENTZLER
Client:	SCI OLIVETAN 25 AV DE L EUROPE 67300 SCHILTIGHEIM
Maître d'oeuvre:	OTEC 1 Rue Jean=Marie Lehn 67560 ROSHEIM
Exploitant:	

Code National BSS : / X

N° Déclaration ** :

Police de l'eau * :

* Numéro de déclaration au titre de la police de l'eau

** N° d'enregistrement de déclaration préalable

Lieu de l'ouvrage : 25 RUE DE L'EUROPE
67300 SCHILTIGHEIM

Coordonnées : **Longitude** 0 **Latitude** 0 **Altitude :** 0.00 m
Zone

Nombre de forages : 1

Date début de l'ouvrage : 30/09/2019

Resp. M. Ouvrage :

Date fin de l'ouvrage : 07/10/2019

Resp. M. Oeuvre :

Machine : FRASTE

Resp. Chantier : GAUCKLER

Date début pompage : **Niveau statique non perturbé :** 0.00 m

Date fin de pompage : **Débit Maxi. d'essai :** 0.00 m³/h

Nombre de nappes identifiées : **Rabattement correspondant :** 0.00 m

Notes :

TRONCONS de L'OUVRAGE

FORAGE D'EAU (CAPTAGE)

Client:	SCI OLIVETAN
Maître d'oeuvre:	OTEC
Lieu de l'ouvrage :	25 RUE DE L'EUROPE
	67300 SCHILTIGHEIM

LITHOLOGIE

De	à	Libellé
0.00	1.00	TERRE
1.00	12.00	LOESSE BRUN
12.00	15.00	ARGILE GRIS
15.00	18.00	GRAINS SABLE
18.00	33.00	GRAVIER ARGILE
33.00	40.00	GRAVIER

FORAGE

De	à	Ø"	Ømm	Mode de forage	Fluide de forage
0.00	40.00	11"7/8	302.00	M.f.t.	Air

* Reconnaissance

TUBAGE

De	à	Ø"	Ømm	Epais.	Ecra.	Nature du tubage	Type	Slot	Vide %
0.00	2.00	7"7/8	200.00	50.00		P.v.c.	Tube-plein		
2.00	6.00	7"7/8	200.00	50.00		P.v.c.	Tube-plein		
6.00	10.00	7"7/8	200.00	50.00		P.v.c.	Tube-plein		
10.00	14.00	7"7/8	200.00	50.00		P.v.c.	Tube-plein		
14.00	18.00	7"7/8	200.00	50.00		P.v.c.	Tube-plein		
18.00	22.00	7"7/8	200.00	50.00		P.v.c.	Tube-plein		
22.00	26.00	7"7/8	200.00	50.00		P.v.c.	Tube-plein		
26.00	30.00	7"7/8	200.00	50.00		P.v.c.	Tube-plein		
30.00	34.00	7"7/8	200.00	50.00		P.v.c.	Tube-plein		
34.00	38.00	7"7/8	200.00	50.00		P.v.c.	Crepine fentes	2.00	12

REPLISSAGE

De	à	Ø"	Ømm	Matériau	Nature	Méthode de pose	Texture	Gra. (mm)	Vol. m3
0.00	26.00	7"7/8	200.00	Ciment	Cpa 55	Gravitaire			
26.00	30.00	7"7/8	200.00	Billes-argile	Oregonite				
30.00	38.00	7"7/8	200.00	Gravier	Gravier ø 4 - 8	Gravitaire	Roule		


Client : SCI OLIVETAN
Maitre d'oeuvre : OTEC
Localisation de l'ouvrage : 25 RUE DE L'EUROPE
 67300 SCHILTIGHEIM

Coordonnées de l'ouvrage :
 Lambert 1 carto métrique
 Longitude (X): 0
 Latitude (Y): 0
 Altitude sol (Z): +0,000 m

Echelle : 1/201

Profondeurs en m au-dessous du repère zéro sol (signe + au-dessus)

Nombre de forages : 1

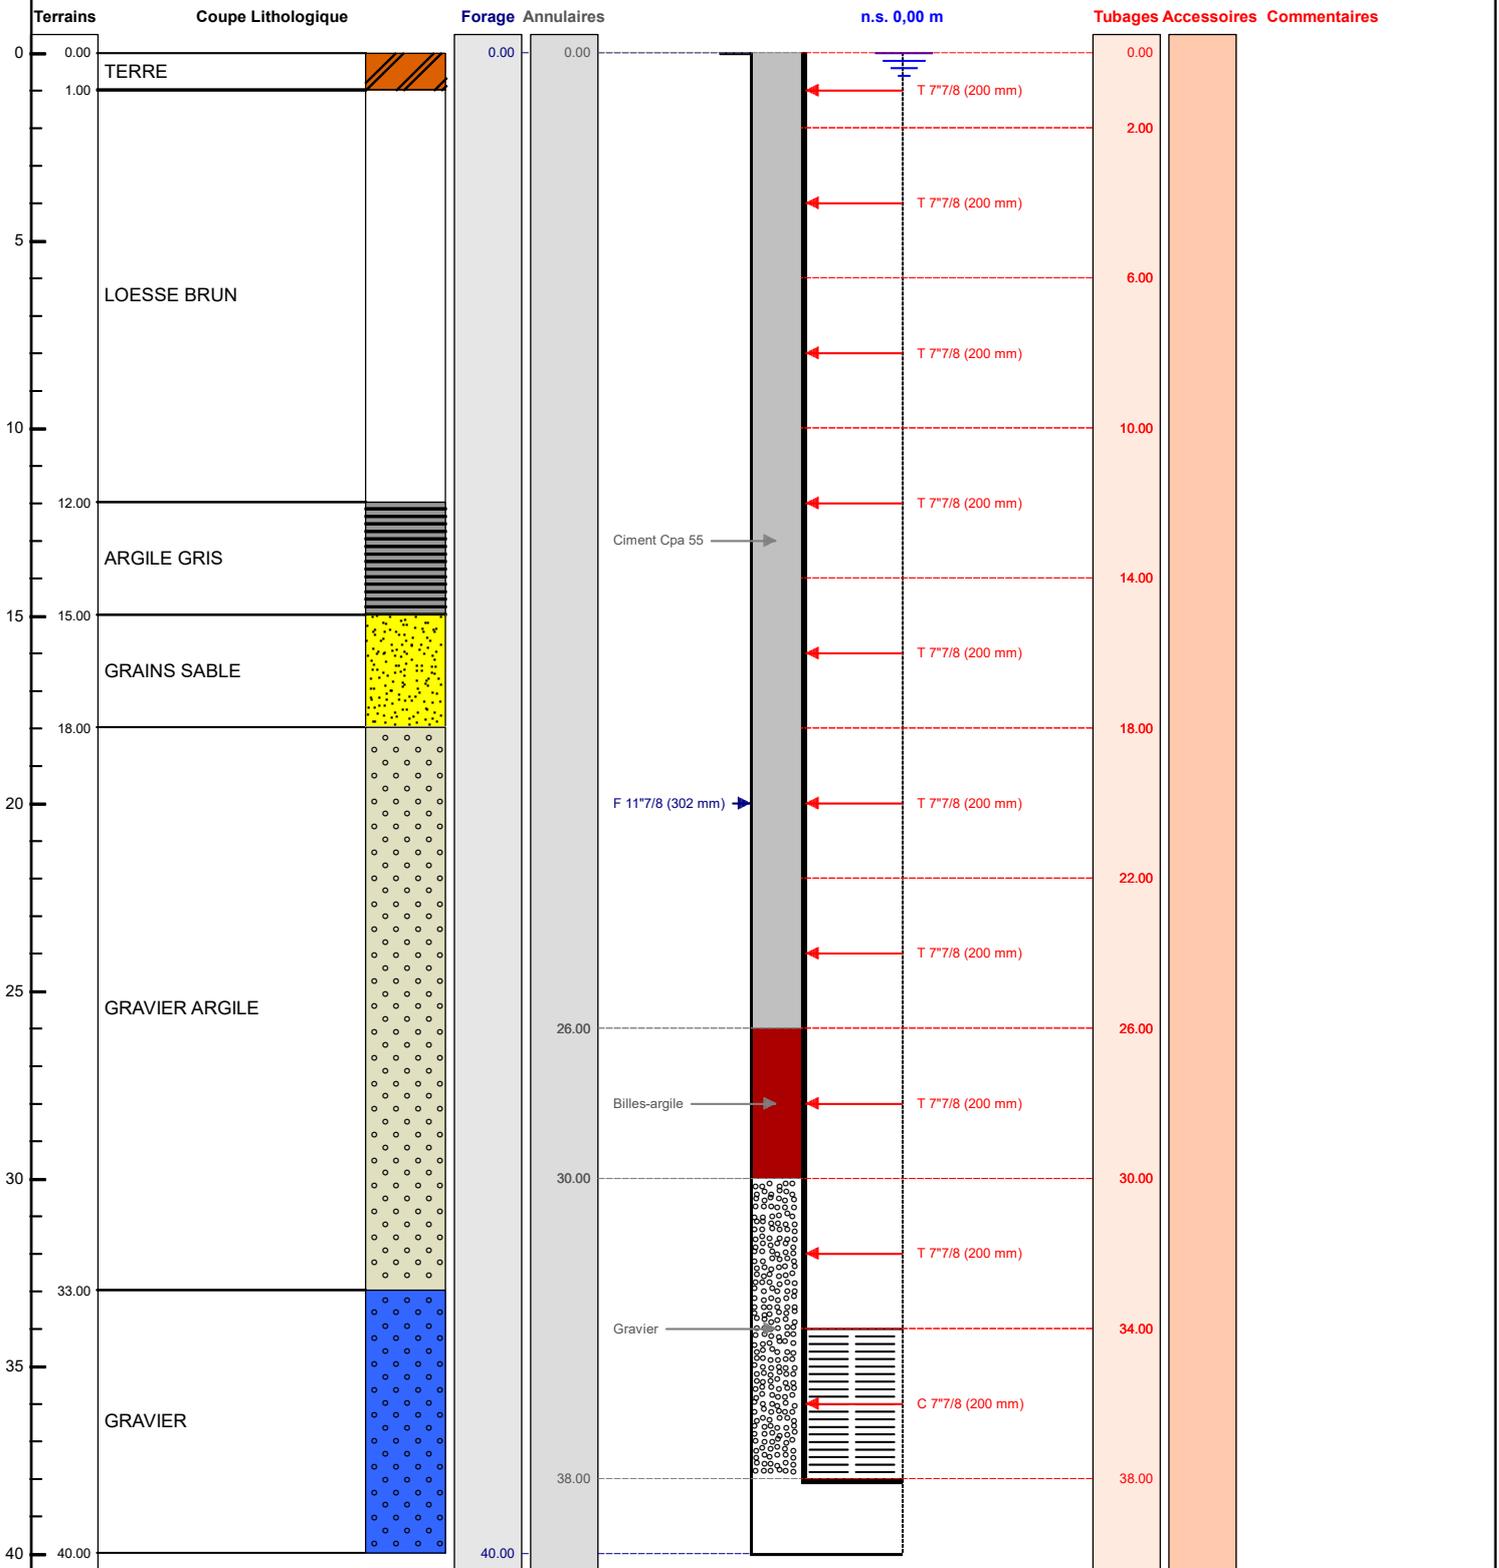

Le/...../..... à
 CERTIFIE CONFORME A L'OUVRAGE EXECUTE
 Tampon et signature du chef d'entreprise