

DOSSIER TECHNIQUE

FORAGE D'EAU (REJET)

Entreprise: ETS ROBERT MENTZLER

Client: SURMIN JOËL
8A RUE PASTEUR
67760 GAMBSHEIM

Maître d'oeuvre: PAS DE MAITRE D'OEUVRE

Exploitant: .

Code National BSS : / X

N° Déclaration ** :

Police de l'eau * :

* Numéro de déclaration au titre de la police de l'eau

** N° d'enregistrement de déclaration préalable

Lieu de l'ouvrage : 8A RUE PASTEUR
67760 GAMBSHEIM

Coordonnées : Longitude 0 Latitude 0 Altitude : 0.00 m
Zone

Nombre de forages : 1

Date début de l'ouvrage : 16/01/2020

Resp. M. Ouvrage :

Date fin de l'ouvrage : 21/01/2020

Resp. M. Oeuvre :

Machine :

Resp. Chantier : GAUCKLER

Date début pompage :

Niveau statique non perturbé : 3.18 m

Date fin de pompage :

Débit Maxi. d'essai : 6.60 m3/h

Nombre de nappes identifiées :

Rabattement correspondant : 3.20 m

Notes :

TRONCONS de L'OUVRAGE

FORAGE D'EAU (REJET)

Client: SURMIN JOËL
Maître d'oeuvre: PAS DE MAITRE D'OEUVRE
Lieu de l'ouvrage : 8A RUE PASTEUR
 67760 GAMBSHEIM

LITHOLOGIE

De	à	Libellé
0.00	2.00	TERRE
2.00	5.00	CAILLOUX + SABLE
5.00	10.00	SABLE + GRAVIER
10.00	16.00	GRAVIER

FORAGE

De	à	Ø"	Ømm	Mode de forage	Fluide de forage
0.00	16.00	9"3/8	240.00	M.f.t.	Air

* Reconnaissance

TUBAGE

De	à	Ø"	Ømm	Epais.	Ecra.	Nature du tubage	Type	Slot	Vide %
0.00	1.00	5"1/2	140.00	50.00		P.v.c.	Tube-plein		
1.00	4.00	5"1/2	140.00	50.00		P.v.c.	Tube-plein		
4.00	7.00	5"1/2	140.00	50.00		P.v.c.	Tube-plein		
7.00	10.00	5"1/2	140.00	50.00		P.v.c.	Tube-plein		
10.00	13.00	5"1/2	140.00	50.00		P.v.c.	Crepine fentes	2.00	12
13.00	16.00	5"1/2	140.00	50.00		P.v.c.	Crepine fentes	2.00	12

REMPLISSAGE


De	à	Ø"	Ømm	Matériau	Nature	Méthode de pose	Texture	Gra. (mm)	Vol. m3
0.00	4.00	5"1/2	140.00	Ciment	Cpa 55	Gravitaire			
4.00	7.00	5"1/2	140.00	Billes-argile	Oregonite				
7.00	16.00	5"1/2	140.00	Gravier	Gravier ø 4 - 8	Gravitaire	Roule		

Code BSS : / X	FORAGE D'EAU (REJET)		Travaux réalisés : du : 16/01/2020 au : 21/01/2020	
Client :	SURMIN JOËL		Coordonnées de l'ouvrage : Lambert 1 carto métrique	
Maitre d'oeuvre :	PAS DE MAITRE D'OEUVRE		Longitude (X): 0	
Localisation de l'ouvrage :	8A RUE PASTEUR		Latitude (Y): 0	
	67760	GAMBSHEIM	Altitude sol (Z): +0,000 m	

Echelle : 1/80

Profondeurs en m au-dessous du repère zéro sol (signe + au-dessus)

Nombre de forages : 1

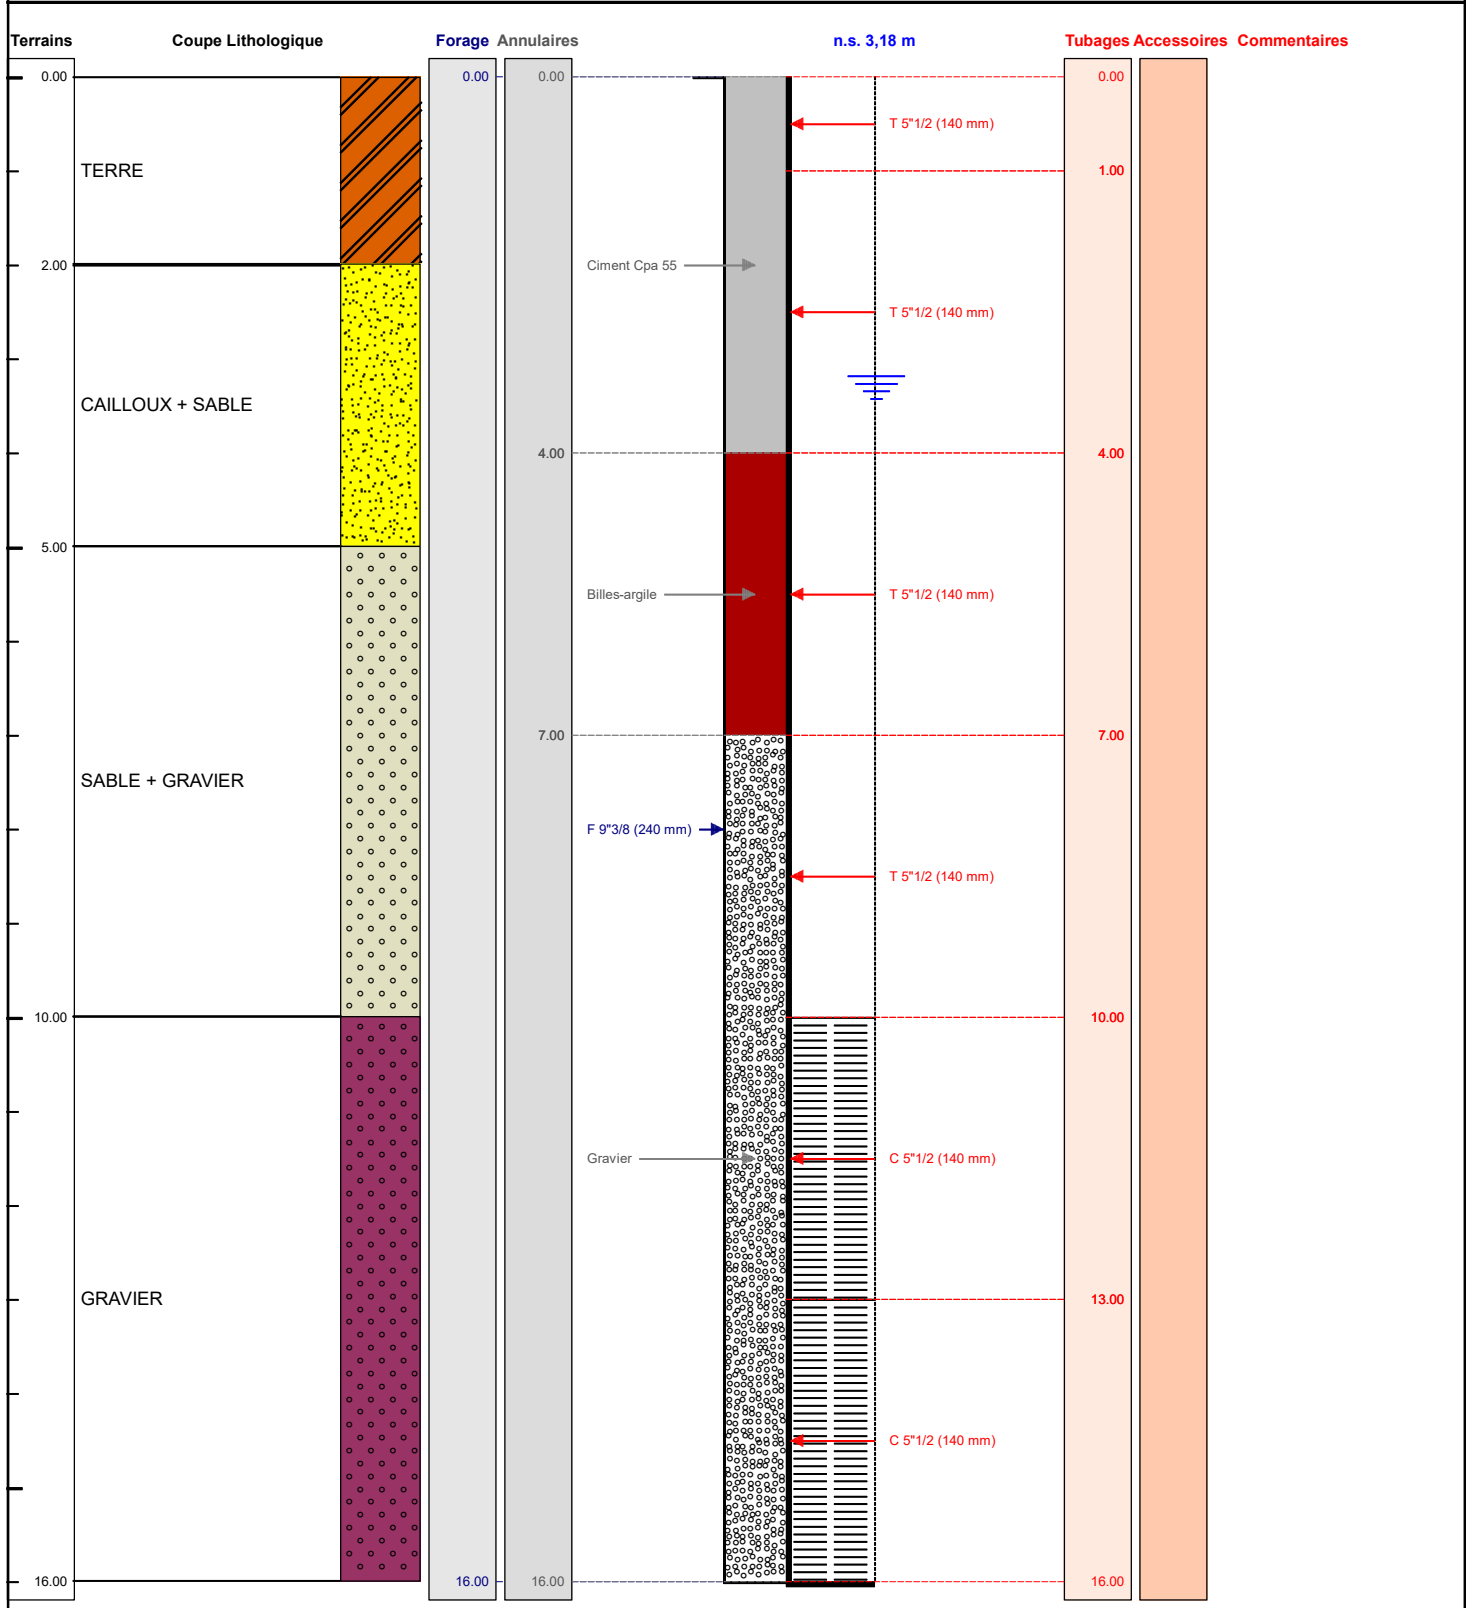

Le/...../..... à

CERTIFIE CONFORME A L'OUVRAGE EXECUTE

Tampon et signature du chef d'entreprise