

DOSSIER TECHNIQUE

RAPPORT DE TRAVAUX:CAPTAGE EAU ASPERSION

Entreprise: PICARDIE FORAGES SARL

Client: DOMAINE DE ST LAMBERT
RN 1044
02870 FOURDRAIN

Maître d'oeuvre: DOMAINE DE ST LAMBERT
RN 1044
02870 FOURDRAIN

Exploitant: DOMAINE DE ST LAMBERT
RN 1044
02870 FOURDRAIN

Code National BSS : BSS004BMMN / X

N° Déclaration ** : EN ATTENTE

Police de l'eau * :

* Numéro de déclaration au titre de la police de l'eau

** N° d'enregistrement de déclaration préalable

Lieu de l'ouvrage : Domaine de St Lambert (Section:AI Parcelle n°74)
02870 FOURDRAIN

Coordonnées : **Longitude** 681 031 **Latitude** 2 514 978 **Altitude :** 64.00 m
Zone Lambert 2 étendu métrique

Nombre de forages : 1

Date début de l'ouvrage : 07/06/2021 **Resp. M. Ouvrage :** CYRIL BETEMS

Date fin de l'ouvrage : 08/06/2021 **Resp. M. Oeuvre :**

Machine : SOCOMAFOR **Resp. Chantier :** MARQUANT.F

Date début pompage : 08/06/2021 **Niveau statique non perturbé :** 3.25 m

Date fin de pompage : 08/06/2021 **Débit Maxi. d'essai :** 45.00 m3/h

Nombre de nappes identifiées : 1 **Rabatement correspondant :** 5.27 m

Notes : FORAGE NON ACIDIFIE

TRONCONS de L'OUVRAGE

RAPPORT DE TRAVAUX:CAPTAGE EAU ASPERSION

Client: DOMAINE DE ST LAMBERT
Maître d'oeuvre: DOMAINE DE ST LAMBERT
Lieu de l'ouvrage : Domaine de St Lambert (Section:Al Parcelle n°74)
02870 FOURDRAIN

LITHOLOGIE

De	à	Libellé
0.00	1.00	TERRE
1.00	6.00	SABLES VERT
6.00	10.00	ARGILES
10.00	25.00	CRAIE BLANCHE A SILEX

FORAGE

De	à	Ø"	Ømm	Mode de forage	Fluide de forage
0.00	25.00	11"	280.00	Rotary	Boue-polymere

* Reconnaissance

TUBAGE

De	à	Ø"	Ømm	Epais.	Ecra.	Nature du tubage	Type	Slot	Vide %
-0.60	12.00	7"1/8	180.00	8.50		P.v.c.-lisse	Tube-plein		
12.00	25.00	7"1/8	180.00	8.50		P.v.c.-lisse	Crepine fentes	2.00	20

REEMPLISSAGE

De	à	Ø"	Ømm	Matériau	Nature	Méthode de pose	Texture	Gra. (mm)	Vol. m3
0.00	11.00	7"1/8	180.00	Ciment	Clk	Gravitaire			0.41
11.00	12.00	7"1/8	180.00	Billes-argile	Compactonite				

ACCESSOIRE

De	à	Type d'accessoire
-0.60	-0.60	Capot
11.00	12.00	Jupe

Client :

DOMAINE DE ST LAMBERT

Maitre d'oeuvre :

DOMAINE DE ST LAMBERT

Localisation de l'ouvrage : Domaine de St Lambert (Section:AI Parcelle n°74)

02870 FOURDRAIN

Coordonnées de l'ouvrage :

Lambert 2 étendu métrique

Longitude (X): 681 031


Latitude (Y): 2 514 978

Altitude sol (Z): +64,000 m

Echelle : 1/129

Profondeurs en m au-dessous du repère zéro sol (signe + au-dessus)

Nombre de forages : 1

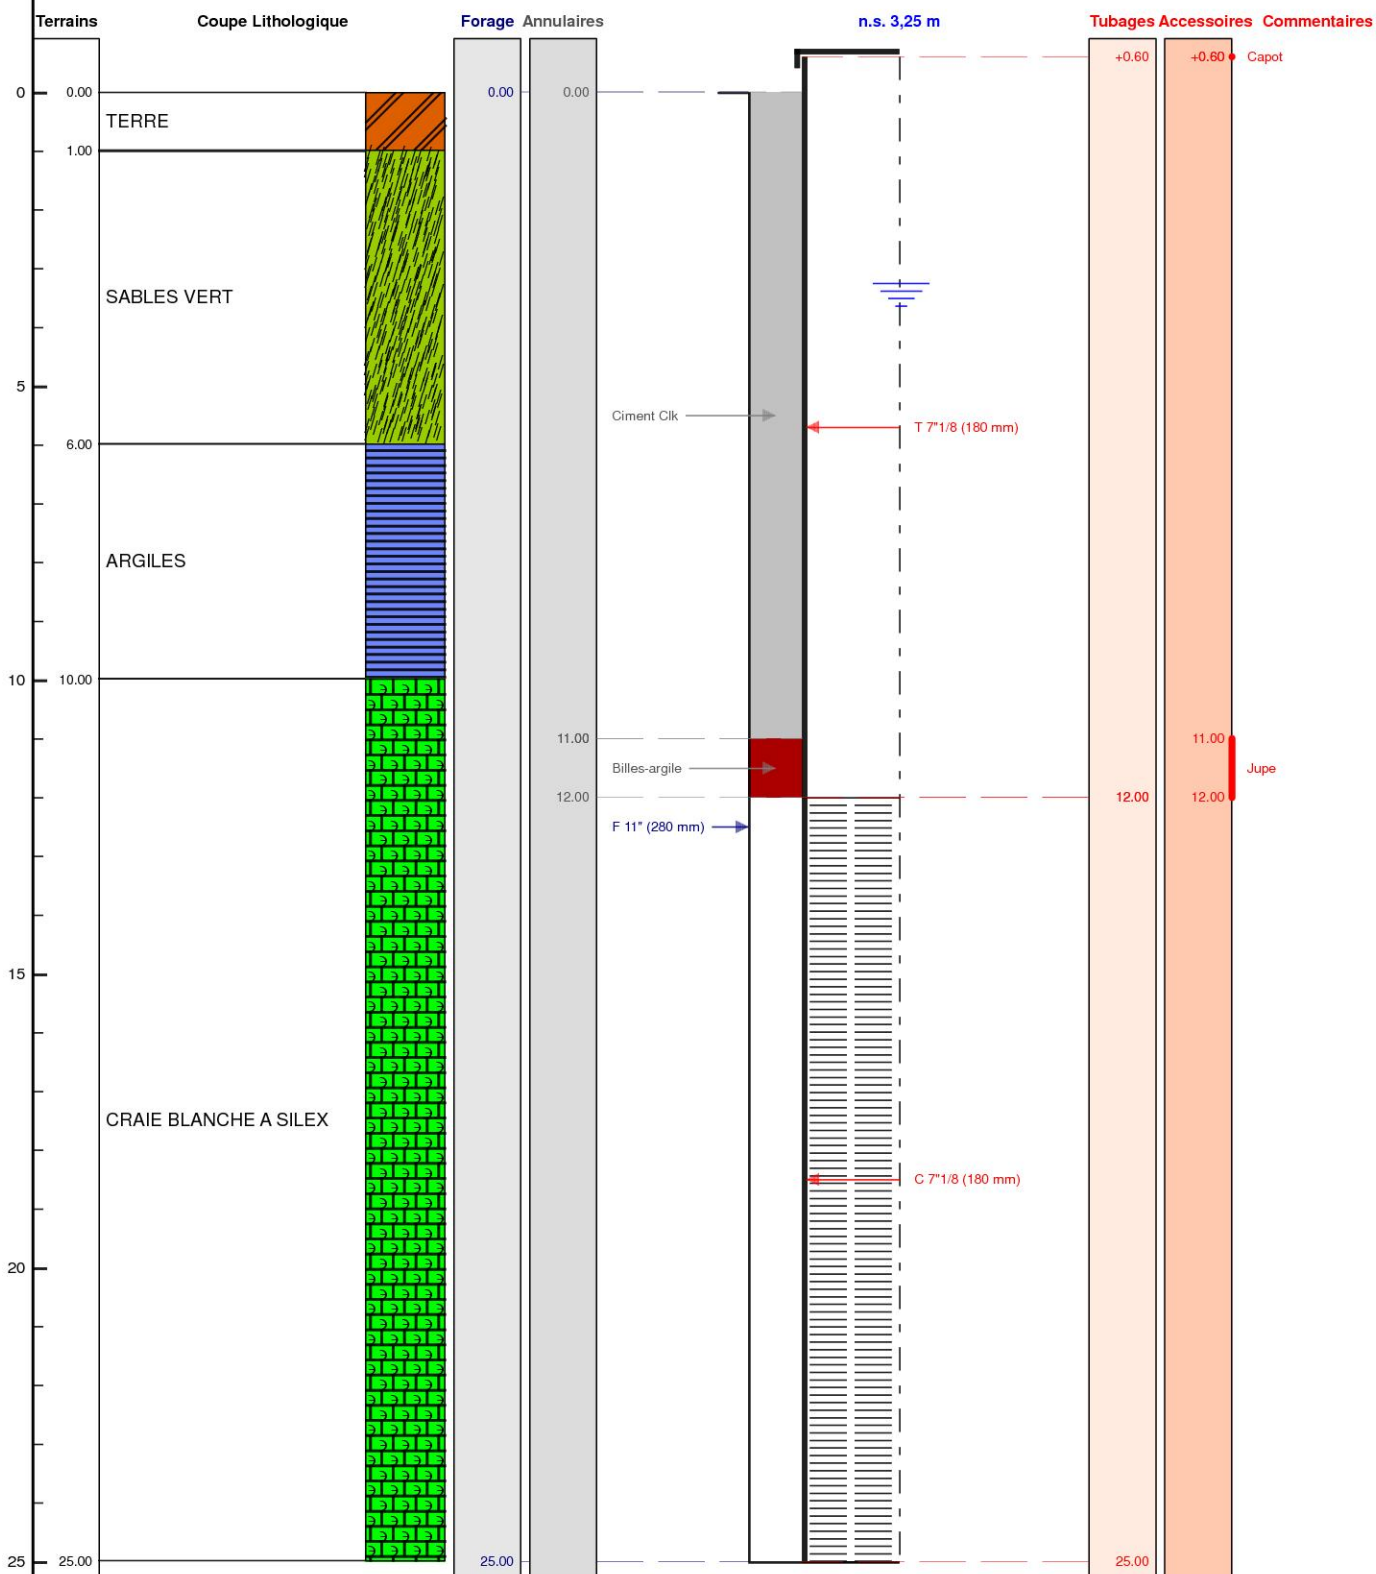

Le/...../..... à

CERTIFIE CONFORME A L'OUVRAGE EXECUTE

Tampon et signature du chef d'entreprise