

DOSSIER TECHNIQUE

FORAGE D'EAU N°1 POMPAGE

Entreprise:	SARL BREBANT FORAGE
Client:	CLINIQUE VETERINAIRE MEHEUDIN MEHEUDIN 61150 ECOUCHE
Maître d'oeuvre:	BREBANT FORAGE ZA 8 RUE DU COURTIL 50510 CERENCES
Exploitant:	CLINIQUE VETERINAIRE MEHEUDIN MEHEUDIN 61150 ECOUCHE

Code National BSS :

N° Déclaration ** :

Police de l'eau * :

* Numéro de déclaration au titre de la police de l'eau

** N° d'enregistrement de déclaration préalable

Lieu de l'ouvrage : MEHEUDIN
61150 ECOUCHE

Coordonnées : Longitude 0 Latitude 0 **Altitude :** 0.00 m
Zone Lambert 1 carto métrique

Nombre de forages : 1

<u>Date début de l'ouvrage :</u>	04/06/2020	<u>Resp. M. Ouvrage :</u>	CLINIQUE VETERINAIRE
<u>Date fin de l'ouvrage :</u>	04/06/2020	<u>Resp. M. Oeuvre :</u>	CHRISTOPHE PRUDENCE
<u>Machine :</u>	Stenuick	<u>Resp. Chantier :</u>	PRUDENCE

<u>Date début pompage :</u>	19/06/2020	<u>Niveau statique non perturbé :</u>	10.00 m
<u>Date fin de pompage :</u>	23/06/2020	<u>Débit Maxi. d'essai :</u>	10.00 m3/h
<u>Nombre de nappes identifiées :</u>		<u>Rabattement correspondant :</u>	2.70 m

Notes : POMPAGE MAXIMUM 10 M2 HEURE
LORS DES ESSAIS DE POMPAGE LE NIVEAU STATIQUE DU FORAGE DE REJET N A PAS BOUGE.

TRONCONS de L'OUVRAGE

FORAGE D'EAU N°1 POMPAGE

Client: CLINIQUE VETERINAIRE MEHEUDIN

Maître d'oeuvre: BREBANT FORAGE

Lieu de l'ouvrage : MEHEUDIN

61150 ECOUCHE

LITHOLOGIE

De	à	Libellé
0.00	1.00	TERRE
1.00	6.00	ARGILE + CALCAIRE
6.00	12.00	CALCAIRE TENDRE
12.00	38.00	CALCAIRE
38.00	43.00	CALCAIRE + SCHISTE

FORAGE

De	à	Ø"	Ømm	Mode de forage	Fluide de forage
0.00	12.00	10"	254.00	M.f.t.	Air
12.00	43.00	6"1/2	165.00	M.f.t.	Air

* Reconnaissance

ARRIVEES D'EAU

Profondeur (m)	Débit (m3/heure)
28.00	10.00
35.00	12.00
43.00	13.00

TUBAGE

De	à	Ø"	Ømm	Epais.	Ecra.	Nature du tubage	Type	Slot	Vide %
0.00	23.00	4"7/8	125.00	5.00		P.v.c.	Tube-plein		
23.00	35.00	4"7/8	125.00	5.00		P.v.c.	Crepine fentes		
35.00	39.00	4"7/8	125.00	5.00		P.v.c.	Tube-plein		
39.00	43.00	4"7/8	125.00	5.00		P.v.c.	Crepine fentes		

REEMPLISSAGE

De	à	Ø"	Ømm	Matériau	Nature	Méthode de pose	Texture	Gra. (mm)	Vol. m3
0.00	11.00	4"7/8	125.00	Ciment	Ciment-bentonite	Sous pression			
11.00	12.00	4"7/8	125.00	Billes-argile	Compactionite				

FORAGE D'EAU N°1 POMPAGE

Client :

CLINIQUE VETERINAIRE MEHEUDIN

Maitre d'oeuvre :

BREBANT FORAGE

Localisation de l'ouvrage :

MEHEUDIN

61150 ECOUCHE

Travaux réalisés :

du : 04/06/2020 au : 04/06/2020

1\1

Coordonnées de l'ouvrage :

Lambert 1 carto métrique

Longitude (X):

0

Latitude (Y):

0


Altitude sol (Z):

+0,000 m

Echelle : 1/216

Profondeurs en m au-dessous du repère zéro sol (signe + au-dessus)

Nombre de forages : 1

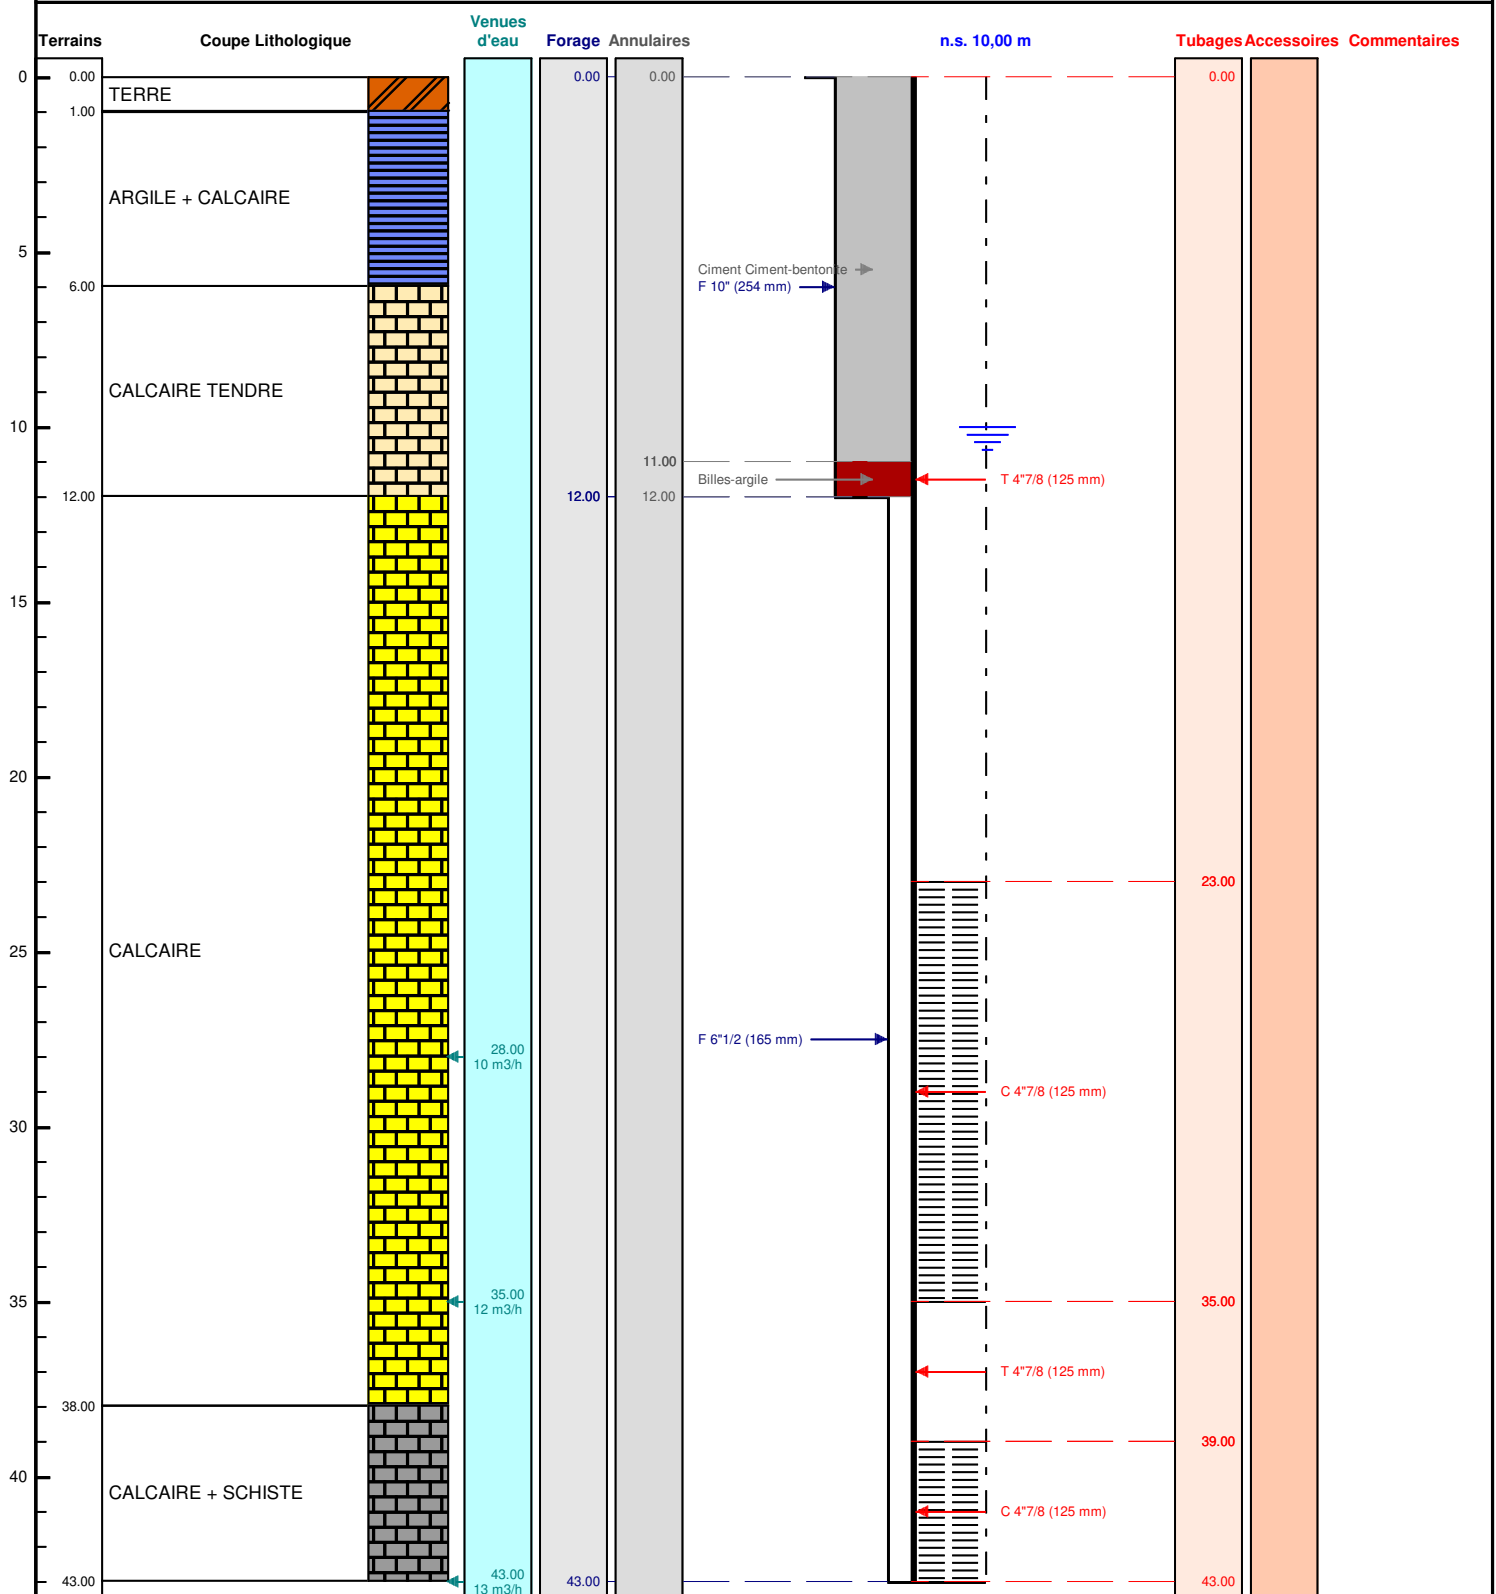

Le/...../..... à

CERTIFIE CONFORME A L'OUVRAGE EXECUTE

Tampon et signature du chef d'entreprise