

DOSSIER TECHNIQUE

FORAGE D'EAU

Entreprise:	AQUASSYS
Client:	
Maître d'oeuvre:	AQUASSYS ZA LES ROLANDIERES 35120 DOL DE BRETAGNE
Exploitant:	

Code National BSS : 01757X0038 / F2
BSS000MPXK

N° Déclaration ** :

Police de l'eau * :

* Numéro de déclaration au titre de la police de l'eau

** N° d'enregistrement de déclaration préalable

Lieu de l'ouvrage : CHENNEVIERE AUX BLINS
61430 ATHIS DE L ORNE

Coordonnées : X 390 540 Y 2 424 009 Altitude : 227.50 m
Zone Lambert 2 étendu métrique

Date début de l'ouvrage : 18/02/2008

Resp. M. Ouvrage :

Date fin de l'ouvrage : 19/02/2008

Resp. M. Oeuvre :

Machine : RESKA

Responsable Chantier :

Date début pompage :

Profondeur hydrostatique/sol : 0.00 m

Date fin de pompage :

Débit Maxi. d'essai : 0.00 m3/h

Rabattement correspondant : 0.00 m

Notes :

Code BSS : 01757X0038 / F2

FORAGE D'EAU

Travaux réalisés :
du : 18/02/2008 au : 19/02/2008

111

Client :

Maitre d'oeuvre :

AQUASSYS

Localisation de l'ouvrage :

61430 ATHIS DE L ORNE

Coordonnées de l'ouvrage :

Lambert 2 étendu métrique


X: 390 540

Y: 2 424 009

Z altitude sol: +227.500 m

Echelle : 1/317

Profondeurs en m au-dessous du repère zéro sol (signe + au-dessus)

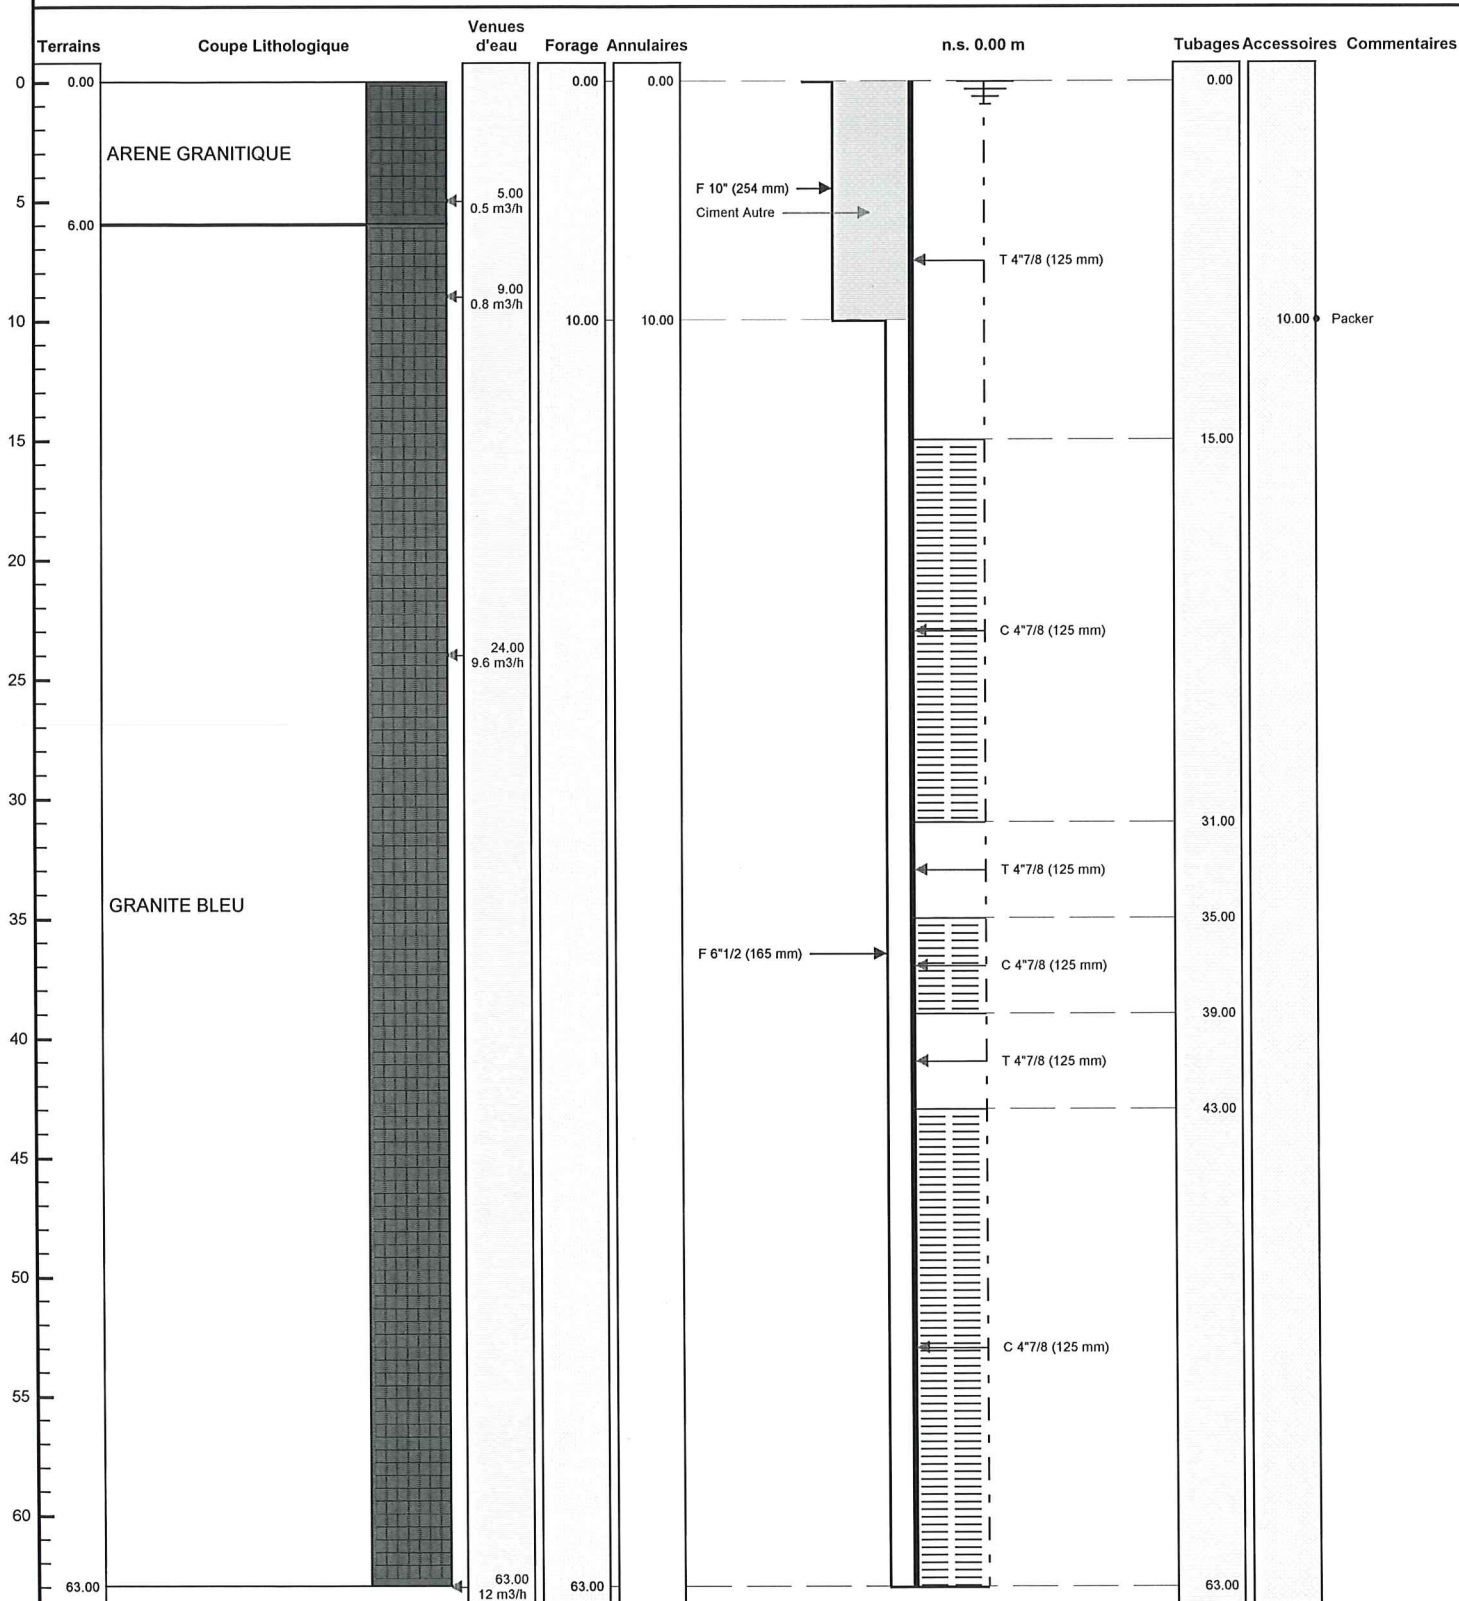

Le/...../..... à

CERTIFIE CONFORME A L'OUVRAGE EXECUTE

Tampon et signature du chef d'entreprise