

TRONCONS de L'OUVRAGE

FORAGE D'EAU

Client:**Maître d'oeuvre:** AQUASSYS
Lieu de l'ouvrage : CHENNEVIERE AUX BLINS
 61430 ATHIS DE L ORNE

LITHOLOGIE

De	à	Libellé
0.00	6.00	ARENE GRANITIQUE
6.00	63.00	GRANITE BLEU

FORAGE

De	à	Ø"	Ømm	Mode de forage	Fluide de forage
0.00	10.00	10"	254.00	M.f.t.	Mousse
10.00	63.00	6"1/2	165.00	M.f.t.	Mousse

* Reconnaissance

ARRIVEES D'EAU

Profondeur (m)	Débit (m3/heure)
5.00	0.50
9.00	0.80
24.00	9.60
63.00	12.00

TUBAGE

De	à	Ø"	Ømm	Epais.	Ecra.	Nature du tubage	Type	Slot	Vide %
0.00	15.00	4"7/8	125.00	0.00		P.v.c.	Tube-plein		
15.00	31.00	4"7/8	125.00	0.00		P.v.c.	Crepine fentes	2.00	
31.00	35.00	4"7/8	125.00	0.00		P.v.c.	Tube-plein		
35.00	39.00	4"7/8	125.00	0.00		P.v.c.	Crepine fentes	2.00	
39.00	43.00	4"7/8	125.00	0.00		P.v.c.	Tube-plein		
43.00	63.00	4"7/8	125.00	0.00		P.v.c.	Crepine fentes	2.00	

REMPLISSAGE

De	à	Ø"	Ømm	Matériau	Nature	Méthode de pose	Texture	Gra. (mm)	Vol. m3
0.00	10.00	4"7/8	125.00	Ciment	Autre	Sous pression			

Code BSS : 01757X0038 / F2

FORAGE D'EAU

Travaux réalisés :
du : 18/02/2008 au : 19/02/2008

1/1

Client :

Maitre d'oeuvre : AQUASSYS

Localisation de l'ouvrage : CHENNEVIERE AUX BLINS

61430 ATHIS DE L ORNE

Coordonnées de l'ouvrage :

Lambert 2 étendu métrique


X: 390 540

Y: 2 424 009

Z altitude sol: +227.500 m

Echelle : 1/317

Profondeurs en m au-dessous du repère zéro sol (signe + au-dessus)

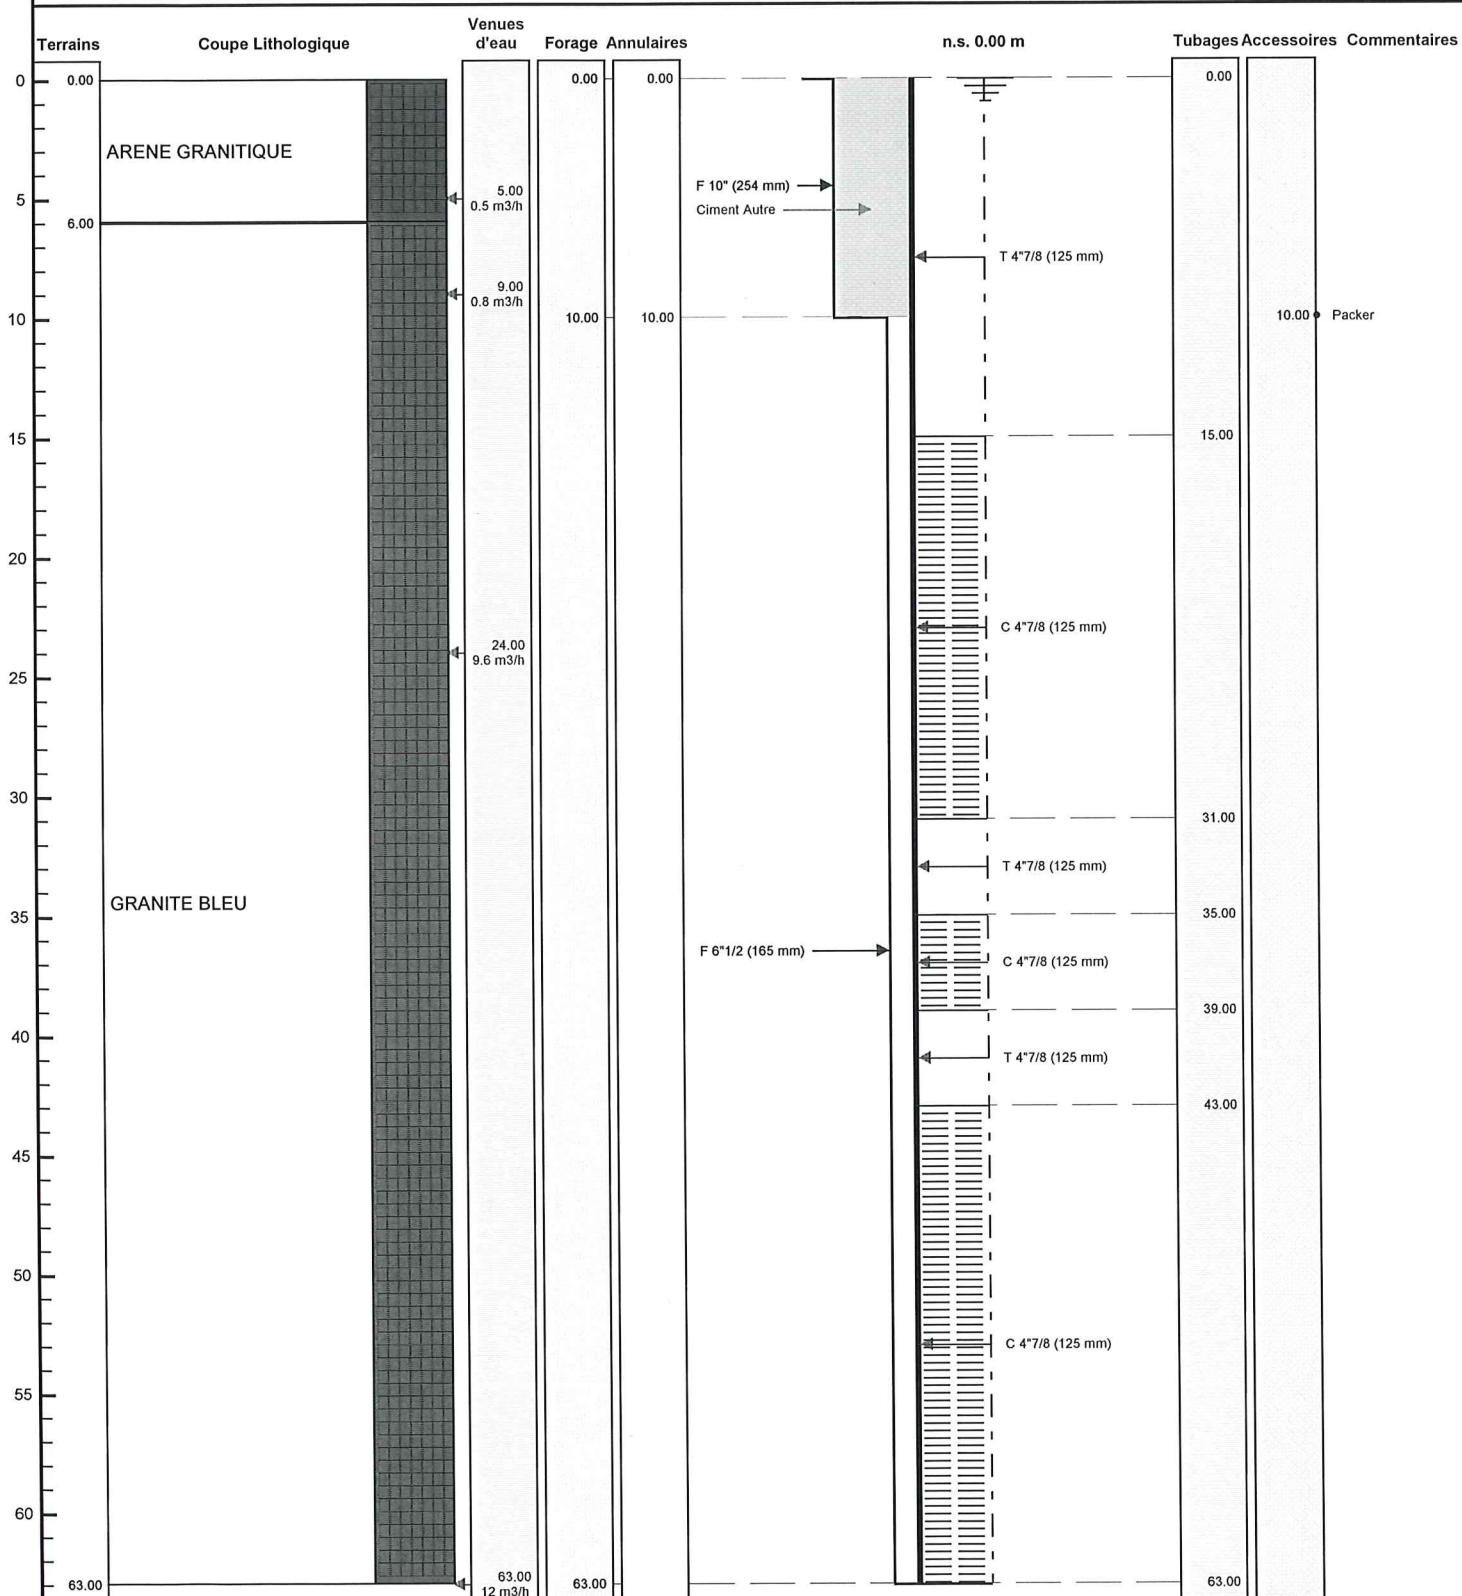

Le à

CERTIFIE CONFORME A L'OUVRAGE EXECUTE

Tampon et signature du chef d'entreprise

Lambert 2 étendu métrique X: 390 540 Y: 2 424 009 Z: +227.500 m

PAGE: 4