

REBOUCHAGE - S2-91

Entreprise:	BONNIER FORAGES
Client:	SYNDICAT DE L EAU DE L ORNE 27 boulevard de Strasbourg - Bâtiment Leclerc 61003 ALENCON CEDEX
Maître d'oeuvre:	BONNIER FORAGES ZA de la Garenne 35130 LA GUERCHE DE BRETAGNE
Exploitant:	.

Code National BSS :

N° Déclaration ** :

Police de l'eau * :

* Numéro de déclaration au titre de la police de l'eau

** N° d'enregistrement de déclaration préalable

Lieu de l'ouvrage : La couvendière

61190 TOUROUVRE

<u>Coordonnées :</u>	Longitude 522 484	Latitude 6 833 076	<u>Altitude :</u> 218.00 m
	Zone Lambert-93 métrique		

Nombre de forages : 1Date début de l'ouvrage : 02/06/2021Resp. M. Ouvrage :Date fin de l'ouvrage : 03/06/2021Resp. M. Oeuvre :Machine : Ecofore 402Resp. Chantier : MENARDDate début pompage :Niveau statique non perturbé : 0.00 mDate fin de pompage :Débit Maxi. d'essai : 0.00 m3/hNombre de nappes identifiées :Rabattement correspondant : 0.00 mNotes :

TRONCONS de L'OUVRAGE

REBOUCHAGE - S2-91



Charte qualité

Client: SYNDICAT DE L EAU DE L ORNE**Maître d'oeuvre:** BONNIER FORAGES**Lieu de l'ouvrage :** La couvendièrè**61190 TOUROUVRE****TUBAGE**

De	à	Ø"	Ømm	Epais.	Ecra.	Nature du tubage	Type	Slot	Vide %
0.00	30.00	4"7/8	125.00	0.00		Autre	Autre		

REPLISSAGE

De	à	Ø"	Ømm	Matériau	Nature	Méthode de pose	Texture	Gra. (mm)	Vol. m3
0.50	11.00	Rebouc	0.00	Ciment	Clk	Injection par canne			
11.00	12.00	Rebouc	0.00	Billes-argile	Sopranite				
12.00	30.00	Rebouc	0.00	Gravier	Graviers de loire	Autre	Roule		

ACCESSOIRE

De	à	Type d'accessoire
2.00	10.00	Tube acier ordinaire

REBOUCHAGE - S2-91

Client : SYNDICAT DE L EAU DE L ORNE
 Maître d'oeuvre : BONNIER FORAGES
 Localisation de l'ouvrage : La couvendièrre
 61190 TOUROUVRE


Travaux réalisés : 111
 du : 02/06/2021 au : 03/06/2021

Coordonnées de l'ouvrage :
 Lambert-93 métrique
 Longitude (X): 522 484
 Latitude (Y): 6 833 076
 Altitude sol (Z): +218,000 m

Echelle : 1/151

Profondeurs en m au-dessous du repère zéro sol (signe + au-dessus)

Nombre de forages : 1

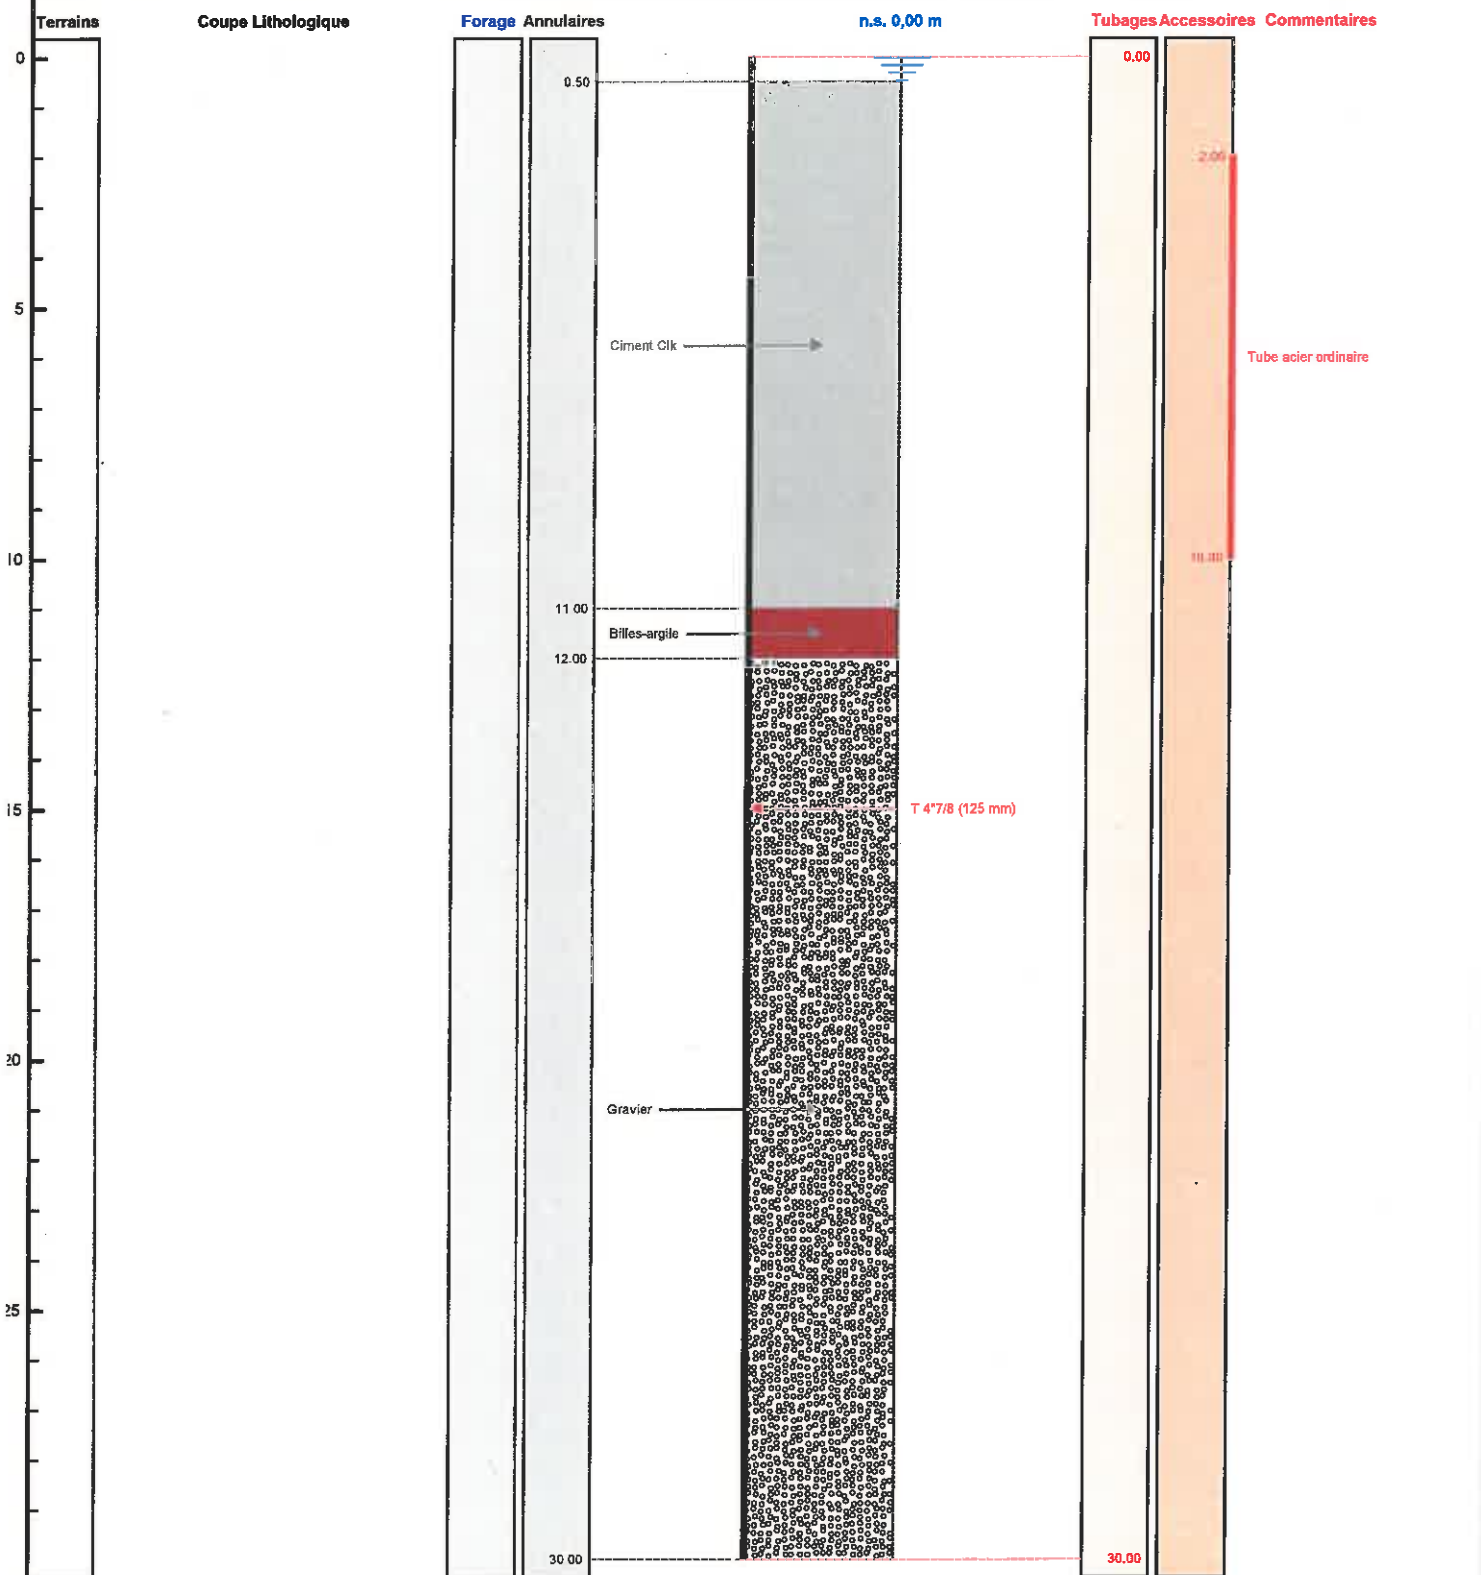

Le 18/06/2021 à ALANÇON
 CERTIFIE CONFORME A L'OUVRAGE EXECUTE
 Tampon et signature du chef d'entreprise

L'Hydrogéologue Départemental de l'Orne

Lambert-93 métrique Long.: 522 484 Lat.: 6 833 076 Alt.: +218,000 m

PAGE: 3

Julien FERET

