

DOSSIER TECHNIQUE

PIEZOMETRE

Entreprise:	SETRAFOR
Client:	SYNDICAT DÉPARTEMENTAL DE L'EAU 61 27, Boulevard de Strasbourg 61000 ALENCON
Maître d'oeuvre:	SYNDICAT DÉPARTEMENTAL DE L'EAU 61 27, Boulevard de Strasbourg 61000 ALENCON
Exploitant:	20, route de la Ville Heulin 44600 ST NAZAIRE

Code National BSS : BSS004BNCA

N° Déclaration ** :

Police de l'eau * :

* Numéro de déclaration au titre de la police de l'eau

** N° d'enregistrement de déclaration préalable

Lieu de l'ouvrage : Sourdeval

61270 ECORCEI

Coordonnées : **Longitude** 000°34'57,3"E **Latitude** 048°44'13,65"N **Altitude :** 0.00 m

Nombre de forages : 1

Date début de l'ouvrage : 03/04/2018

Resp. M. Ouvrage :

Date fin de l'ouvrage : 16/05/2018

Resp. M. Oeuvre :

Machine :

Resp. Chantier :

Date début pompage :

Niveau statique non perturbé : 0.00 m

Date fin de pompage :

Débit Maxi. d'essai : 0.00 m³/h

Nombre de nappes identifiées :

Rabattement correspondant : 0.00 m

Notes :

TRONCONS de L'OUVRAGE

PIEZOMETRE

Client: SYNDICAT DÉPARTEMENTAL DE L'EAU 61

Maître d'oeuvre: SYNDICAT DÉPARTEMENTAL DE L'EAU 61

Lieu de l'ouvrage : Sourdeval

61270 ECORCEI

LITHOLOGIE

De	à	Libellé
0.00	1.00	Terre
1.00	16.00	Argile à Silex
16.00	60.00	Craie

FORAGE

De	à	Ø"	Ømm	Mode de forage	Fluide de forage
0.00	16.00	10"	254.00	Rotary	Boue
13.00	60.00	6"1/2	165.00	Rotary	Boue

* Reconnaissance

TUBAGE

De	à	Ø"	Ømm	Epais.	Ecra.	Nature du tubage	Type	Slot	Vide %
0.00	15.00	4"7/8	125.00	10.00		P.v.c.	Tube-plein		
0.00	16.00	7"7/8	200.00	10.00		Acier-api	Tube-plein		
15.00	60.00	4"7/8	125.00	10.00		P.v.c.	Crepine fentes		
60.00	60.10	4"7/8	125.00	10.00		P.v.c.	Fond-plat		

REMPLISSAGE

De	à	Ø"	Ømm	Matériau	Nature	Méthode de pose	Texture	Gra. (mm)	Vol. m3
0.00	15.00	4"7/8	125.00	Ciment	Cpa 55	Sous pression			

ACCESSOIRE

De	à	Type d'accessoire
0.00	0.00	Centreur

PIEZOMETRE

Travaux réalisés :
du : 03/04/2018 au : 16/05/2018

1/1


Client : SYNDICAT DÉPARTEMENTAL DE L'EAU 61
Maitre d'oeuvre : SYNDICAT DÉPARTEMENTAL DE L'EAU 61
Localisation de l'ouvrage : Sourdeval
 61270 ECORCEI

Coordonnées de l'ouvrage :
 Géographique
 Longitude (X): 000°34'57,3"E
 Latitude (Y): 048°44'13,65"N
 Altitude sol (Z): +0,000 m

Echelle : 1/302

Profondeurs en m au-dessous du repère zéro sol (signe + au-dessus)

Nombre de forages : 1

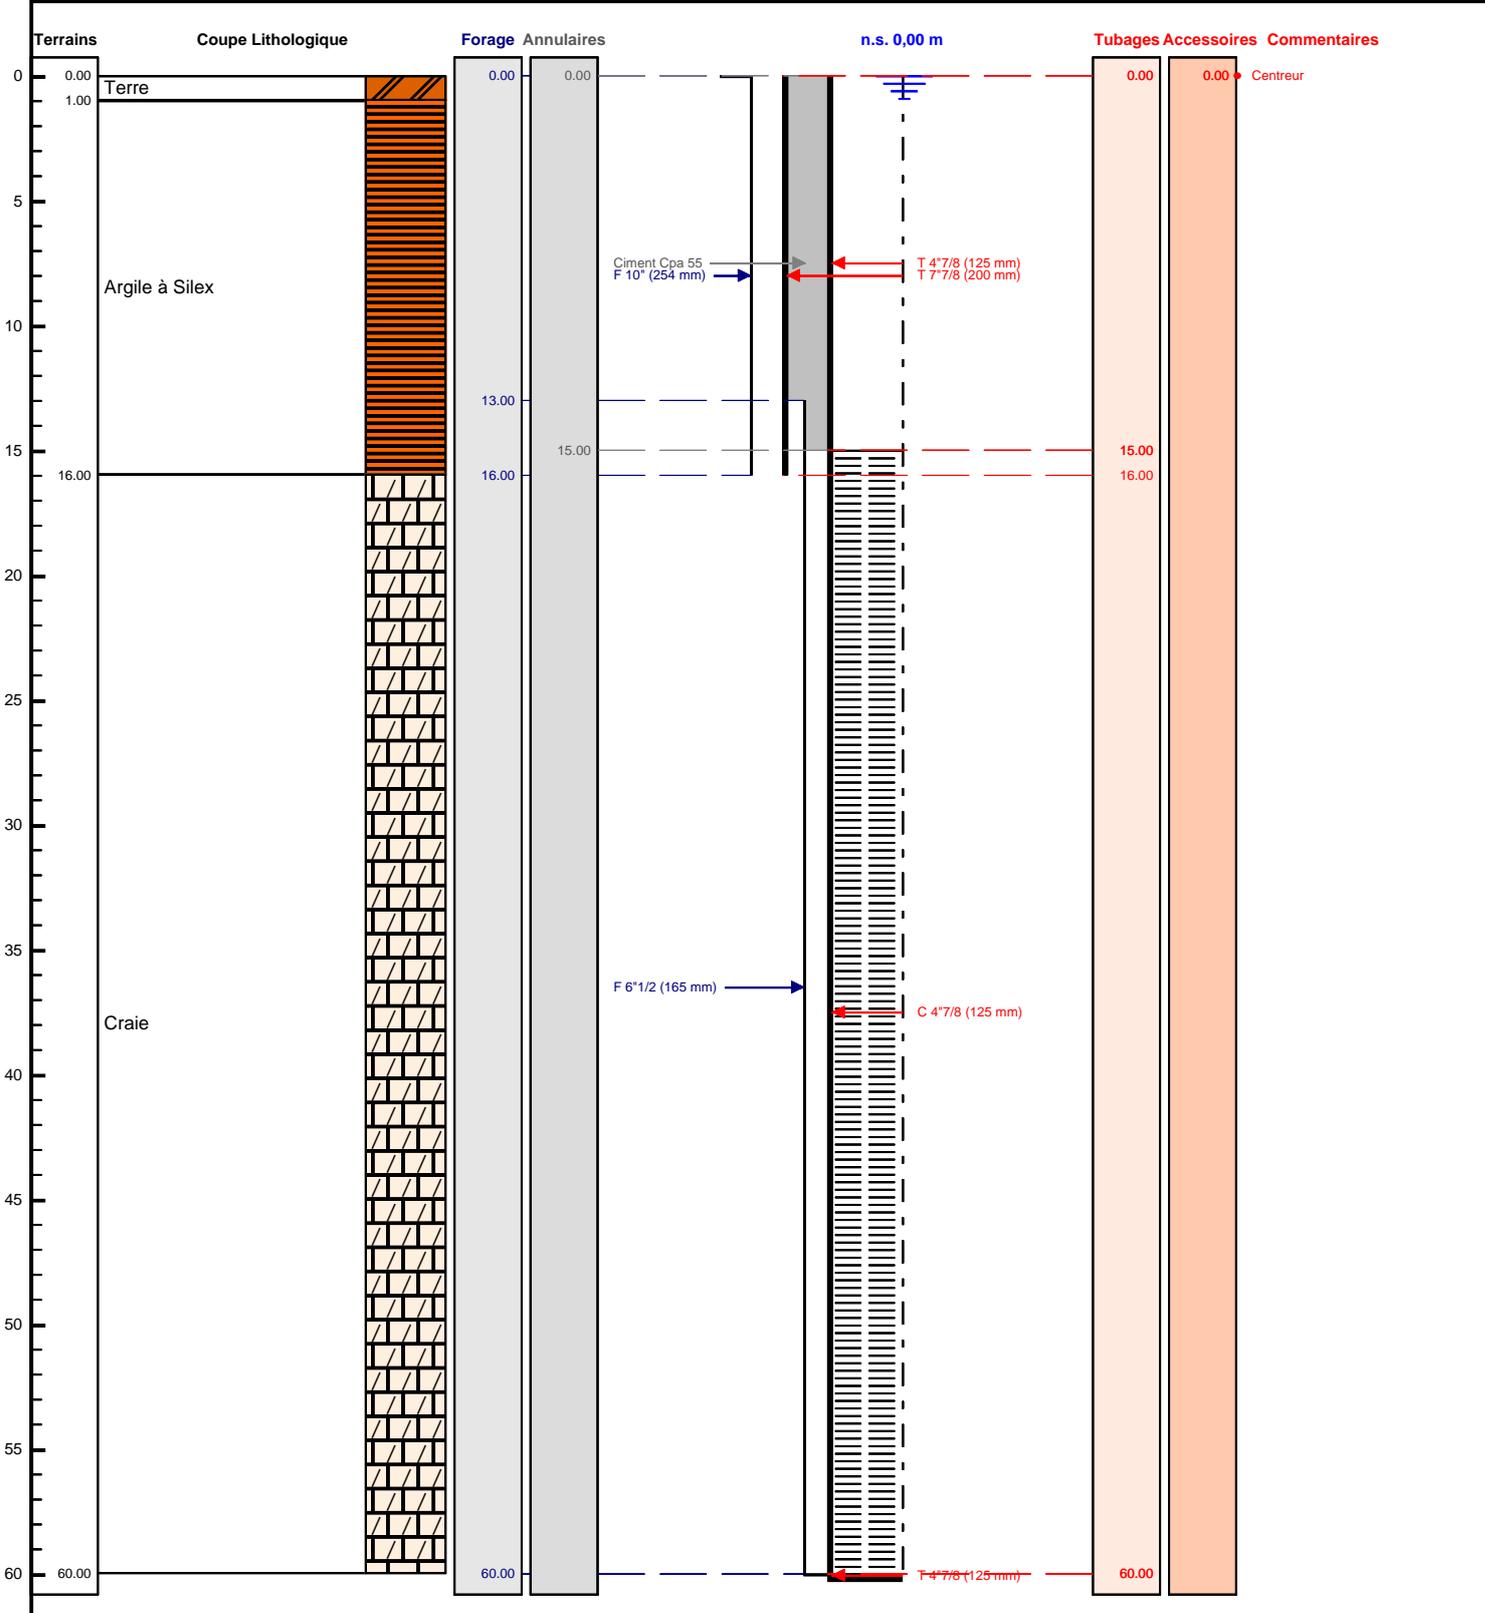

Le/...../..... à
 CERTIFIE CONFORME A L'OUVRAGE EXECUTE
 Tampon et signature du chef d'entreprise