

# DOSSIER TECHNIQUE

## FORAGE D'EAU

Entreprise: BRETAGNE FORAGE SARL

Client: RICAUD

Maître d'oeuvre: BRETAGNE FORAGE

Exploitant: RICAUD

Code National BSS : 0004 / BPWH

N° Déclaration \*\* :

Police de l'eau \* :

\* Numéro de déclaration au titre de la police de l'eau

\*\* N° d'enregistrement de déclaration préalable

**Lieu de l'ouvrage :** La bretonnière au renard  
35420 LE FERRE

**Coordonnées :** Longitude 333 638 Latitude 2 393 702 **Altitude :** 0.00 m  
Zone Lambert 2 étendu métrique

**Nombre de forages :** 1

**Date début de l'ouvrage :** 06/05/2021 **Resp. M. Ouvrage :** RICAUD

**Date fin de l'ouvrage :** 06/05/2021 **Resp. M. Oeuvre :** PL

**Machine :** Écofore 903 **Resp. Chantier :** PL

**Date début pompage :** **Niveau statique non perturbé :** 7.00 m

**Date fin de pompage :** **Débit Maxi. d'essai :** 5.00 m3/h

**Nombre de nappes identifiées :** **Rabattement correspondant :** 0.00 m

**Notes :**

## TRONCONS de L'OUVRAGE

## FORAGE D'EAU

**Client:** RICAUD

**Maître d'oeuvre:** BRETAGNE FORAGE

**Lieu de l'ouvrage :** La bretonnière au renard

35420 LE FERRE

## LITHOLOGIE

De	à	Libellé
0.00	1.00	Remblai
1.00	70.00	Granite

## FORAGE

De	à	Ø"	Ømm	Mode de forage	Fluide de forage
0.00	10.00	10"	254.00	M.f.t.	Air
10.00	70.00	6"1/2	165.00	M.f.t.	Air

\* Reconnaissance

## ARRIVEES D'EAU

Profondeur (m)	Débit (m3/heure)
18.00	0.50
27.00	1.50
46.00	2.00
61.00	1.00

## TUBAGE

De	à	Ø"	Ømm	Epais.	Ecra.	Nature du tubage	Type	Slot	Vide %
0.00	38.00	4"7/8	125.00	1.00		P.v.c.	Tube-plein		
38.00	66.00	4"7/8	125.00	1.00		P.v.c.	Crepine fentes	1.00	
66.00	70.00	4"7/8	125.00	1.00		P.v.c.	Tube-plein		

## REEMPLISSAGE

De	à	Ø"	Ømm	Matériau	Nature	Méthode de pose	Texture	Gra. (mm)	Vol. m3
0.00	10.00	4"7/8	125.00	Ciment	Autre	Gravitaire			

## ACCESSOIRE


De	à	Type d'accessoire
10.00	10.20	Packer

Code BSS : 0004 / BPWH	<b>FORAGE D'EAU</b>		Travaux réalisés : du : 06/05/2021 au : 06/05/2021	111
Client :	RICAUD		Coordonnées de l'ouvrage :	
Maitre d'oeuvre :	BRETAGNE FORAGE		Lambert 2 étendu métrique	
Localisation de l'ouvrage :	La bretonnière au renard		Longitude (X): 333 638	
	35420	LE FERRE	Latitude (Y): 2 393 702	
			Altitude sol (Z): +0,000 m	

Echelle : 1/352

Profondeurs en m au-dessous du repère zéro sol (signe + au-dessus)

Nombre de forages : 1

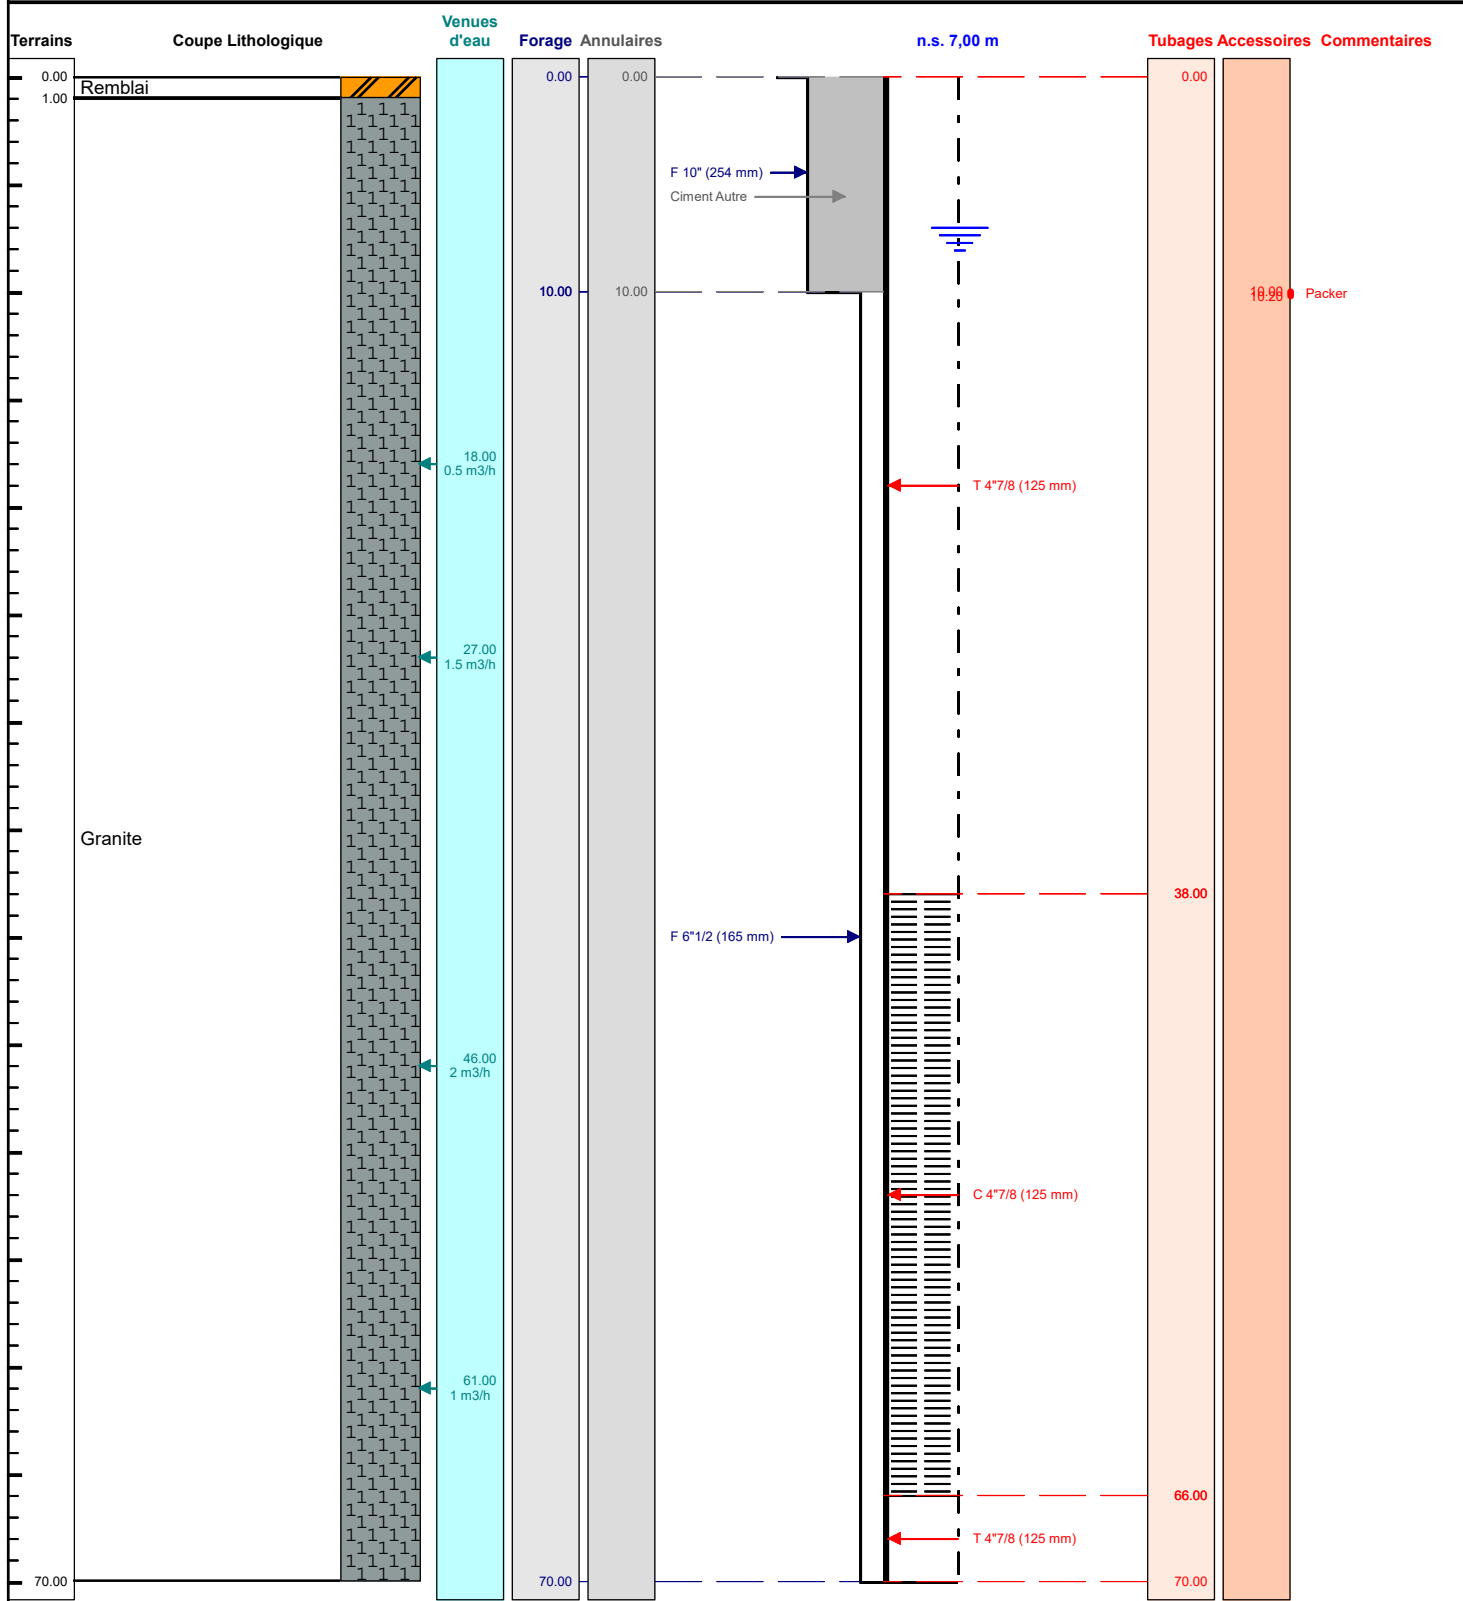

Le ...../...../..... à .....

CERTIFIE CONFORME A L'OUVRAGE EXECUTE

Tampon et signature du chef d'entreprise