

DOSSIER TECHNIQUE

F2 RIVOLI ARBRE SEC RECÉPÉ



Charte qualité

Entreprise:

Client:

Maître d'oeuvre:

Exploitant:

Code National BSS :

N° Déclaration ** :

Police de l'eau * :

* Numéro de déclaration au titre de la police de l'eau

** N° d'enregistrement de déclaration préalable

Lieu de l'ouvrage : rue de l'arbre sec
75001 PARIS

Coordonnées : Longitude 0 Latitude 0 **Altitude :** 24.16 m
Zone Lambert 1 carto métrique

Nombre de forages : 1

Date début de l'ouvrage : 14/10/2019

Resp. M. Ouvrage : BEAUVAIS

Date fin de l'ouvrage : 18/10/2019

Resp. M. Oeuvre : PARANTHOINE

Machine : HBR 205

Resp. Chantier : RENARD

Date début pompage :

Niveau statique non perturbé : 7.02 m

Date fin de pompage :

Débit Maxi. d'essai : 0.00 m³/h

Nombre de nappes identifiées :

Rabattement correspondant : 0.00 m

Notes : mesure par rapport à la plateforme



TRONCONS de L'OUVRAGE

F2 RIVOLI ARBRE SEC RECÉPÉ



Client:

Maître d'oeuvre:

Lieu de l'ouvrage :

LITHOLOGIE

De	à	Libellé
0.00	1.00	AVANT PUIITS
1.00	14.46	CALCAIRE
14.46	30.00	SABLES YPRESIEN
30.00	31.00	ARGILE PLASTIQUE

FORAGE

De	à	Ø"	Ømm	Mode de forage	Fluide de forage
0.00	1.00	39"3/8	1000.00	Autre	Eau-claire
1.00	14.46	28"	711.00	Rotary	Eau-claire
14.46	31.00	22"	559.00	Rotary	Boue-polymere

* Reconnaissance

TUBAGE

De	à	Ø"	Ømm	Epais.	Ecra.	Nature du tubage	Type	Slot	Vide %
-0.30	14.46	24"	609.00	6.00	3	Inox-aisi-304	Tube-plein		
12.80	14.80	14"	355.60	5.00	5	Inox-aisi-304	Tube-plein		
14.80	29.84	14"	355.60	5.00	5	Inox-aisi-304	Crepine fil-enroule	0.70	17
29.84	30.84	14"	355.60	5.00	5	Inox-aisi-304	Tube-decanteur		

REMPLISSAGE

De	à	Ø"	Ømm	Matériau	Nature	Méthode de pose	Texture	Gra. (mm)	Vol. m3
1.00	14.46	24"	609.00	Ciment	Cem iii/c 32,5 n ce	Sous pression à la			
13.46	31.00	14"	355.60	Gravier	Bille de verre	Circulation inverse	Roule	1.00-1.30	

ACCESSOIRE

De	à	Type d'accessoire
12.26	12.36	Centreur di-electricque
14.06	29.56	Centreur à lames inox

F2 RIVOLI ARBRE SEC RECÉPÉ

Travaux réalisés : 1/1
du : 14/10/2019 au : 18/10/2019

Client :

Maitre d'oeuvre :

Localisation de l'ouvrage : rue de l'arbre sec

75001 PARIS

Coordonnées de l'ouvrage :

Lambert 1 carto métrique

Longitude (X): 0


Latitude (Y): 0

Altitude sol (Z): +24,160 m

Echelle : 1/157

Profondeurs en m au-dessous du repère zéro sol (signe + au-dessus)

Nombre de forages : 1

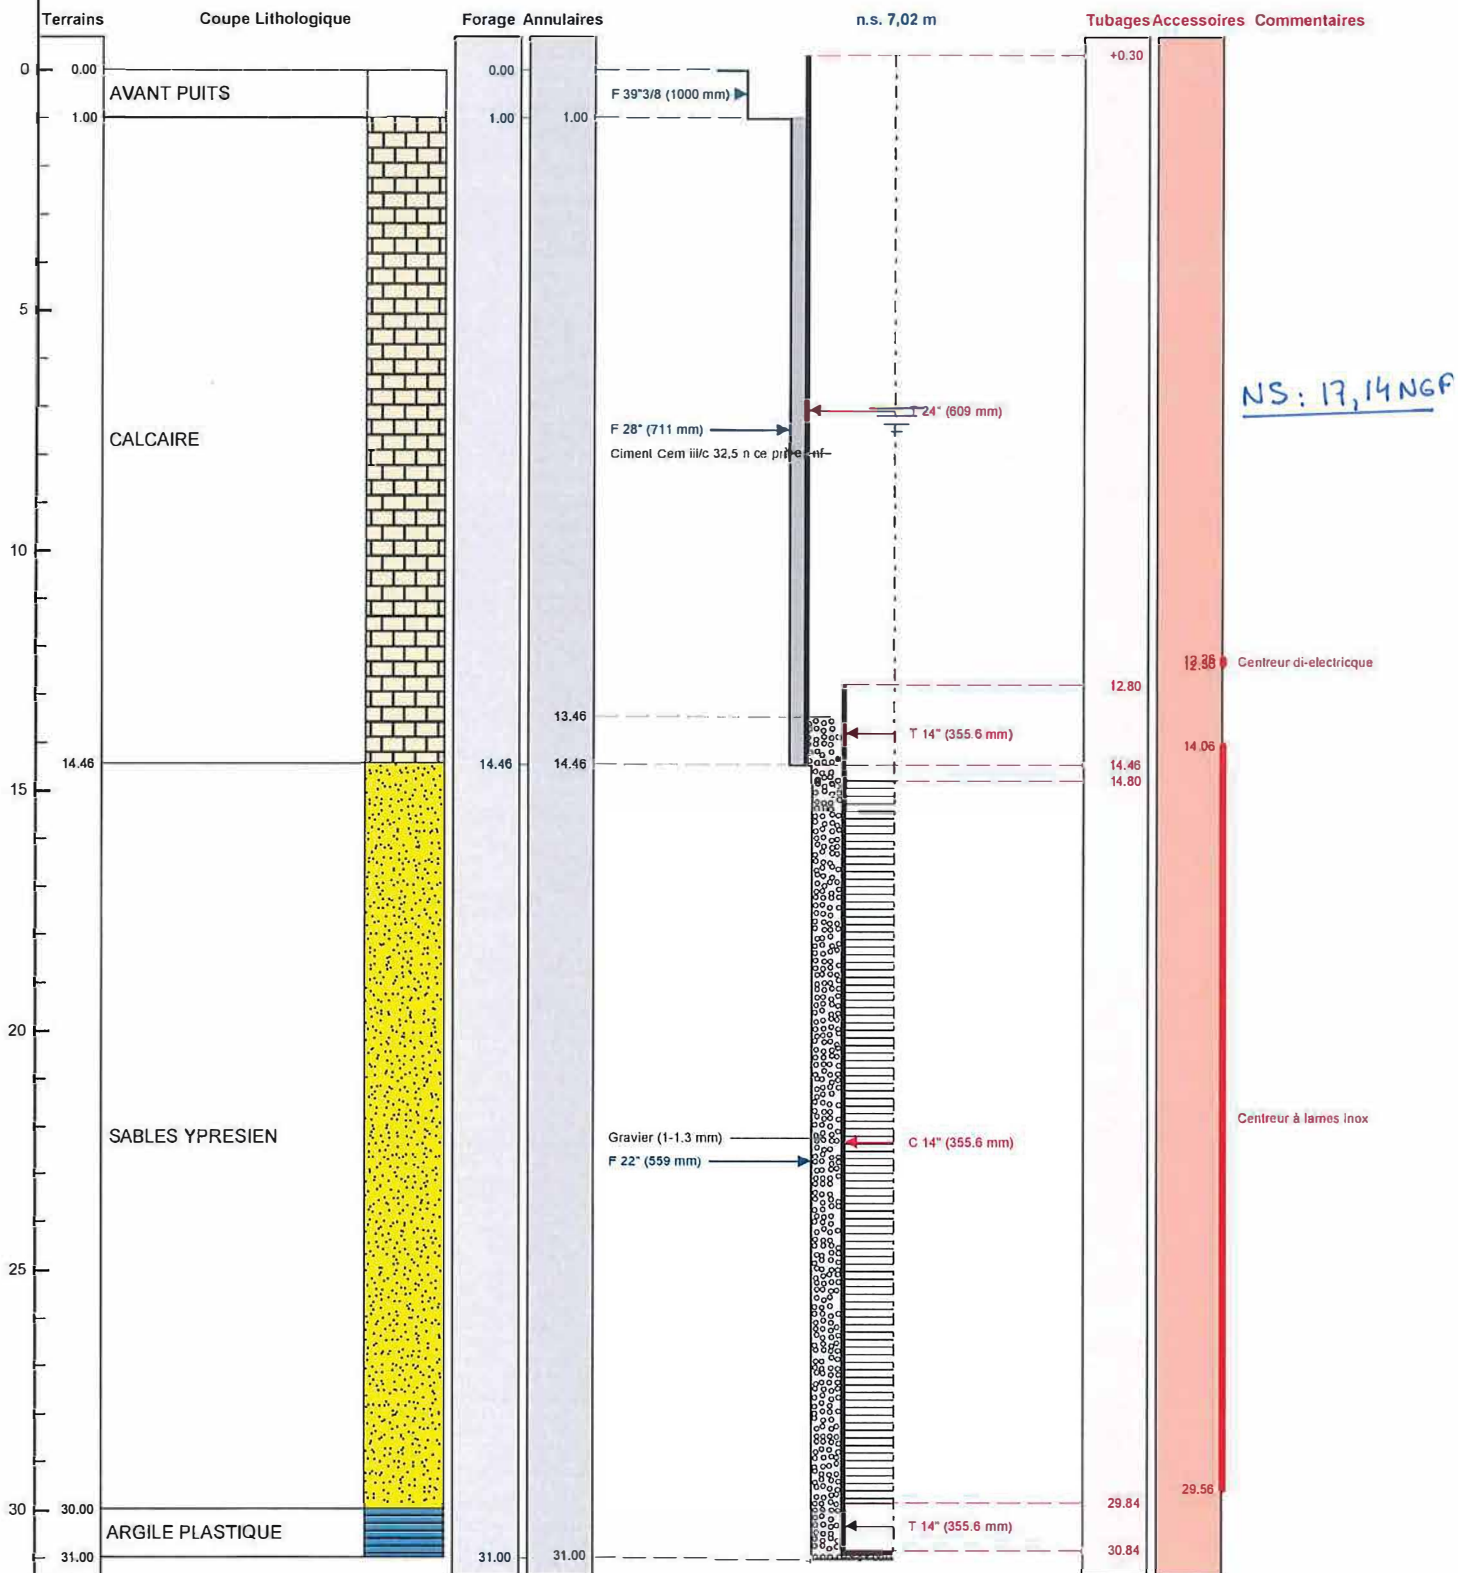

Le/...../..... à
CERTIFIE CONFORME A L'OUVRAGE EXECUTE
Tampon et signature du chef d'entreprise