



DOSSIER TECHNIQUE

F3 RIVOLI MONNAIE RECEPE



Entreprise: **RECEPE**

Client: **RECEPE**

Maître d'oeuvre: **RECEPE**
RECEPE
RECEPE

Exploitant: **RECEPE**
RECEPE
RECEPE

Code National BSS :

N° Déclaration ** :

Police de l'eau * :

* Numéro de déclaration au titre de la police de l'eau

** N° d'enregistrement de déclaration préalable

Lieu de l'ouvrage : LA SAMARITAINE - rue de l'arbre sec
75001 PARIS

Coordonnées : Longitude 0 Latitude 0 **Altitude :** 24.16 m
Zone Lambert 1 carto métrique

Nombre de forages : 1

Date début de l'ouvrage : 07/10/2019

Resp. M. Ouvrage : BEAUVAIS

Date fin de l'ouvrage : 18/10/2019

Resp. M. Oeuvre : PARANTHOINE

Machine : HBR 205

Resp. Chantier : RENARD

Date début pompage :

Niveau statique non perturbé : 7.12 m

Date fin de pompage :

Débit Maxi. d'essai : 0.00 m³/h

Nombre de nappes identifiées :

Rabattement correspondant : 0.00 m

Notes : mesure par rapport à la plateforme



TRONCONS de L'OUVRAGE

F3 RIVOLI MONNAIE RECEPE



Charte qualité

Client:

Maître d'oeuvre:

Lieu de l'ouvrage :

LITHOLOGIE

De	à	Libellé
0.00	0.64	AVANT PUIITS
0.64	14.54	CALCAIRE
14.54	29.34	SABLES YPRESIEN
29.34	31.14	ARGILE PLASTIQUE

FORAGE

De	à	Ø"	Ømm	Mode de forage	Fluide de forage
0.00	0.64	39"3/8	1000.00	Autre	Eau-claire
0.64	14.54	28"	711.00	Rotary	Eau-claire
14.54	31.14	22"	559.00	Rotary	Boue-polymere

* Reconnaissance

TUBAGE

De	à	Ø"	Ømm	Epais.	Ecra.	Nature du tubage	Type	Slot	Vide %
-0.30	14.54	24"	609.00	6.00	3	Inox-aisi-304	Tube-plein		
12.54	14.54	14"	355.60	5.00	5	Inox-aisi-304	Tube-plein		
14.54	30.04	14"	355.60	5.00	5	Inox-aisi-304	Crepine fil-enroule	0.70	17
30.04	31.04	14"	355.60	5.00	5	Inox-aisi-304	Tube-decanteur		

REMPLISSAGE

De	à	Ø"	Ømm	Matériau	Nature	Méthode de pose	Texture	Gra. (mm)	Vol. m3
0.64	14.54	24"	609.00	Ciment	Cem iii/c 32,5 n ce	Sous pression à la			2.00
13.14	31.14	14"	355.60	Gravier	Bille de verre	Circulation inverse	Roule	1.00-1.30	

ACCESSOIRE

De	à	Type d'accessoire
12.34	12.44	Centreur di-electricque
14.14	29.64	Centreur à lames inox

F3 RIVOLI MONNAIE RECEPE

Travaux réalisés : 111
du : 07/10/2019 au : 18/10/2019


Coordonnées de l'ouvrage :
Lambert 1 carto métrique
Longitude (X): 0
Latitude (Y): 0
Altitude sol (Z): +24,160 m

75001 PARIS

Echelle : 1/158

Profondeurs en m au-dessous du repère zéro sol (signe + au-dessus)

Nombre de forages : 1

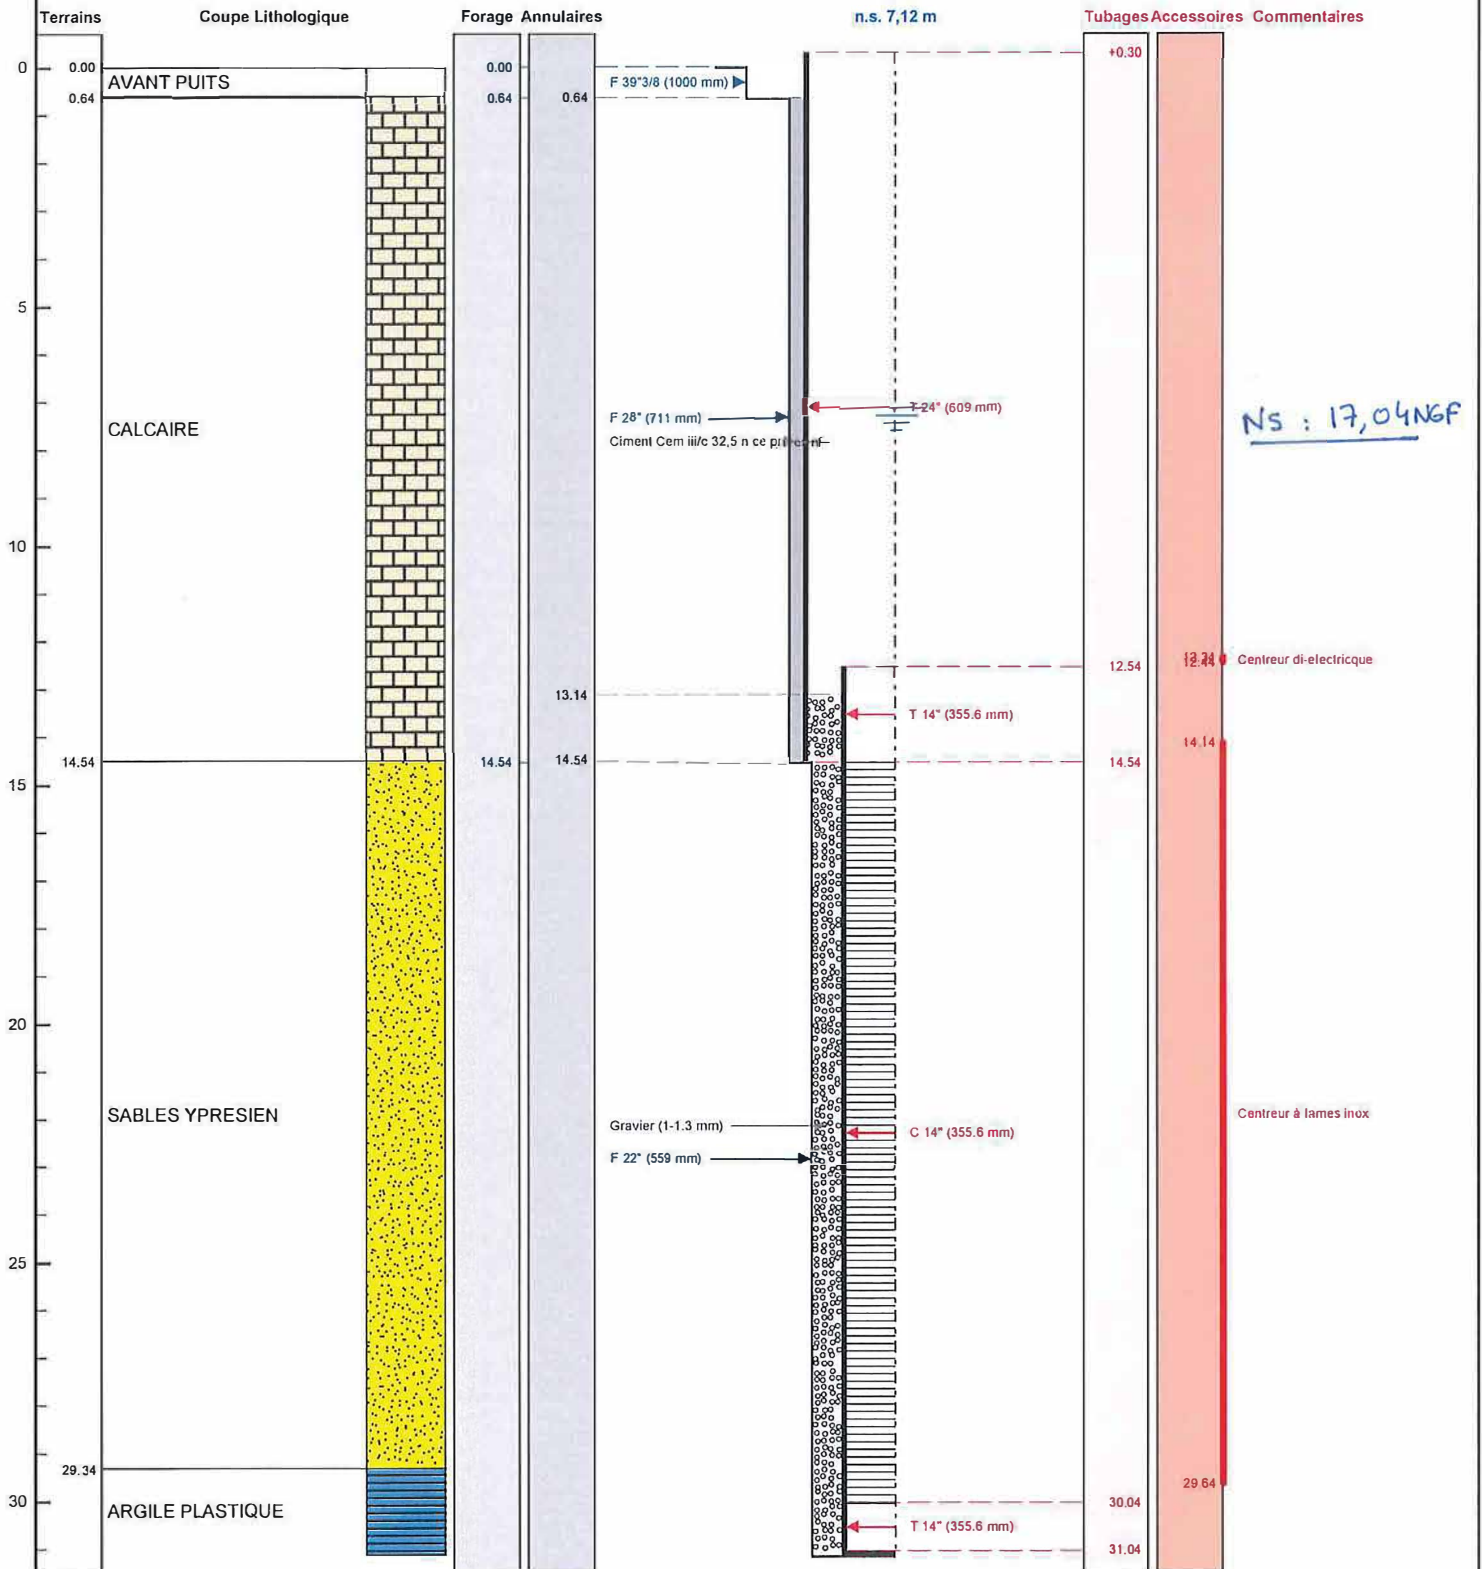

Ns : 17,04NGF



Le/...../..... à
CERTIFIE CONFORME A L'OUVRAGE EXECUTE
Tampon et signature du chef d'entreprise