

DOSSIER TECHNIQUE

F1

Entreprise:	HYDROFORAGE
Client:	ASA IT3C 27 avenue de la source Enragée 76960 NOTRE DAME DE BONDEVILLE
Maître d'oeuvre:	BERGASUD 10 Rue des Cigognes 34000 MONTPELLIER
Exploitant:	Route de Genève 01510 VIRIEU LE GRAND

Code National BSS :

N° Déclaration ** :

Police de l'eau * :

* Numéro de déclaration au titre de la police de l'eau

** N° d'enregistrement de déclaration préalable

Lieu de l'ouvrage : Les Castagnets

30200 ST ETIENNE DES SORTS

Coordonnées : **Longitude** 004°42'37,51"E **Latitude** 044°10'48,16"N **Altitude :** 0.00 m

Nombre de forages : 1

Date début de l'ouvrage : 24/06/2021

Resp. M. Ouvrage : MR GERUS

Date fin de l'ouvrage : 24/06/2021

Resp. M. Oeuvre : MR LATGE

Machine : Mustang A66

Resp. Chantier :

Date début pompage :

Niveau statique non perturbé : 5.42 m

Date fin de pompage :

Débit Maxi. d'essai : 71.60 m3/h

Nombre de nappes identifiées :

Rabattement correspondant : 0.30 m

Notes :

TRONCONS de L'OUVRAGE

F1

Client:	ASA IT3C
Maître d'oeuvre:	BERGASUD
Lieu de l'ouvrage :	Les Castagnets
	30200 ST ETIENNE DES SORTS

LITHOLOGIE

De	à	Libellé
0.00	1.20	Cailloutis sableux
1.20	3.50	Graviers
3.50	4.00	Graviers Sableux
4.00	5.50	Sable humide
5.50	7.00	Graviers + eau
7.00	7.50	Calcaire

FORAGE

De	à	Ø"	Ømm	Mode de forage	Fluide de forage
0.00	7.50	12"5/8	322.00	Roto-percussion	Air

* Reconnaissance

TUBAGE

De	à	Ø"	Ømm	Epais.	Ecra.	Nature du tubage	Type	Slot	Vide %
-0.50	3.50	9"1/4	235.00	0.00		Acier-api	Tube-plein		
3.50	7.50	9"1/4	235.00	0.00		Acier-api	Crepine fil-enroule	1.00	

REMPLISSAGE

De	à	Ø"	Ømm	Matériau	Nature	Méthode de pose	Texture	Gra. (mm)	Vol. m3
0.00	2.00	9"1/4	235.00	Ciment	Cem i 52.5 n-sr3	Sous pression			
2.00	7.50	9"1/4	235.00	Gravier	Graviers de loire	Gravitaire	Roule	1.60-3.15	

F1

Travaux réalisés : du : 24/06/2021 au : 24/06/2021

1/1


Client : ASA IT3C
Maitre d'oeuvre : BERGASUD
Localisation de l'ouvrage : Les Castagnets
30200 ST ETIENNE DES SORTS

Coordonnées de l'ouvrage :
Géographique
Longitude (X): 004°42'37,51"E
Latitude (Y): 044°10'48,16"N
Altitude sol (Z): +0,000 m

Echelle : 1/40

Profondeurs en m au-dessous du repère zéro sol (signe + au-dessus)

Nombre de forages : 1

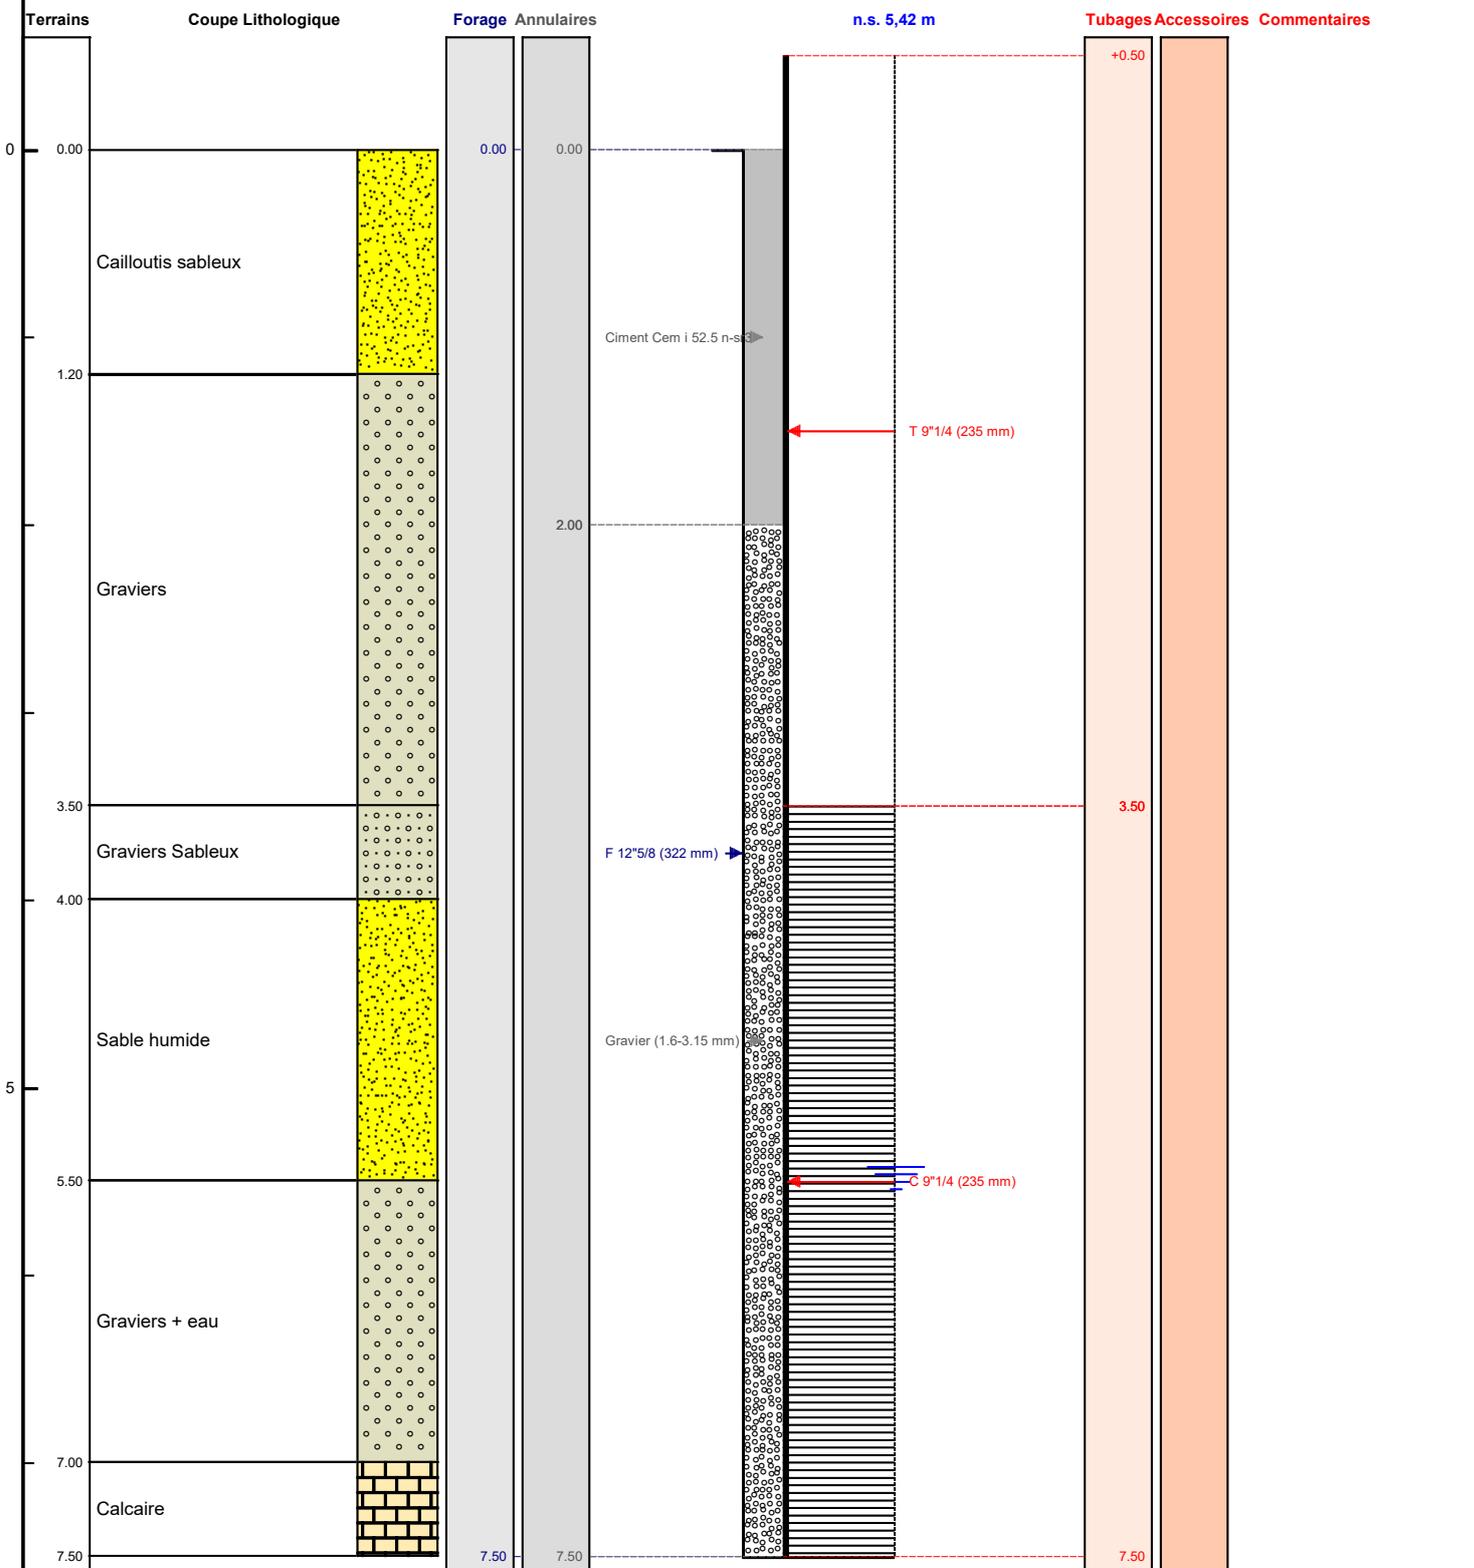

Le/...../..... à
CERTIFIE CONFORME A L'OUVRAGE EXECUTE
Tampon et signature du chef d'entreprise