

DOSSIER TECHNIQUE

FORAGE D'EAU

Entreprise:	ARNOULD ETIENNE SPRL
Client:	.
Maître d'oeuvre:	GÉOPLUSENVIRONNEMENT 7, rue du Breuil 88200 REMIREMONT
Exploitant:	

Code National BSS : BSS004BTFS / X

N° Déclaration ** : 51-2019-00077

Police de l'eau * :

* Numéro de déclaration au titre de la police de l'eau

** N° d'enregistrement de déclaration préalable

Lieu de l'ouvrage : L'Epinette

51110 LAVANNES

Coordonnées : **Longitude** 731 911 **Latitude** 2 481 514 **Altitude :** 0.00 m
Zone Lambert 2 étendu métrique

Nombre de forages : 1

Date début de l'ouvrage : 13/08/2020

Resp. M. Ouvrage :

Date fin de l'ouvrage : 18/08/2020

Resp. M. Oeuvre :

Machine :

Resp. Chantier :

Date début pompage :

Niveau statique non perturbé : 8.00 m

Date fin de pompage :

Débit Maxi. d'essai : 27.00 m3/h

Nombre de nappes identifiées : 1

Rabattement correspondant : 0.00 m

Notes :

TRONCONS de L'OUVRAGE

FORAGE D'EAU

Client:	.
Maître d'oeuvre:	GÉOPLUSENVIRONNEMENT
Lieu de l'ouvrage :	L'Epinette
	51110 LAVANNES

LITHOLOGIE

De	à	Libellé
0.00	7.00	Terrains de couverture (sols bruns)
7.00	94.00	Craie

FORAGE

De	à	Ø"	Ømm	Mode de forage	Fluide de forage
0.00	9.00	8"5/8	219.00	M.f.t.	Air
9.00	94.00	7"	178.00	M.f.t.	Air

* Reconnaissance

ARRIVEES D'EAU

Profondeur (m)	Débit (m3/heure)
60.00	5.00
70.00	12.00
82.00	22.00
94.00	27.00

TUBAGE

De	à	Ø"	Ømm	Epais.	Ecra.	Nature du tubage	Type	Slot	Vide %
0.00	9.00	7"7/8	200.00	0.00		P.v.c.	Tube-plein		
0.00	27.42	4"7/8	125.00	0.00		P.v.c.	Tube-plein		
27.42	94.00	4"7/8	125.00	0.00		P.v.c.	Crepine fentes	2.00	

REMPLISSAGE

De	à	Ø"	Ømm	Matériau	Nature	Méthode de pose	Texture	Gra. (mm)	Vol. m3
0.00	9.00	7"7/8	200.00	Ciment	Ciment-bentonite	Gravitaire			
0.00	20.00	4"7/8	125.00	Ciment	Ciment-bentonite	Gravitaire			
20.00	22.00	4"7/8	125.00	Billes-argile	Compactonite				
22.00	94.00	4"7/8	125.00	Gravier	Autre	Gravitaire	Roule	5.00-8.00	

Client :

Maitre d'oeuvre :

GÉOPLUSENVIRONNEMENT

Localisation de l'ouvrage : L'Épinette

51110 LAVANNES

Coordonnées de l'ouvrage :

Lambert 2 étendu métrique

Longitude (X):

731 911

Latitude (Y):

2 481 514


Altitude sol (Z):

+0,000 m

Echelle : 1/472

Profondeurs en m au-dessous du repère zéro sol (signe + au-dessus)

Nombre de forages : 1

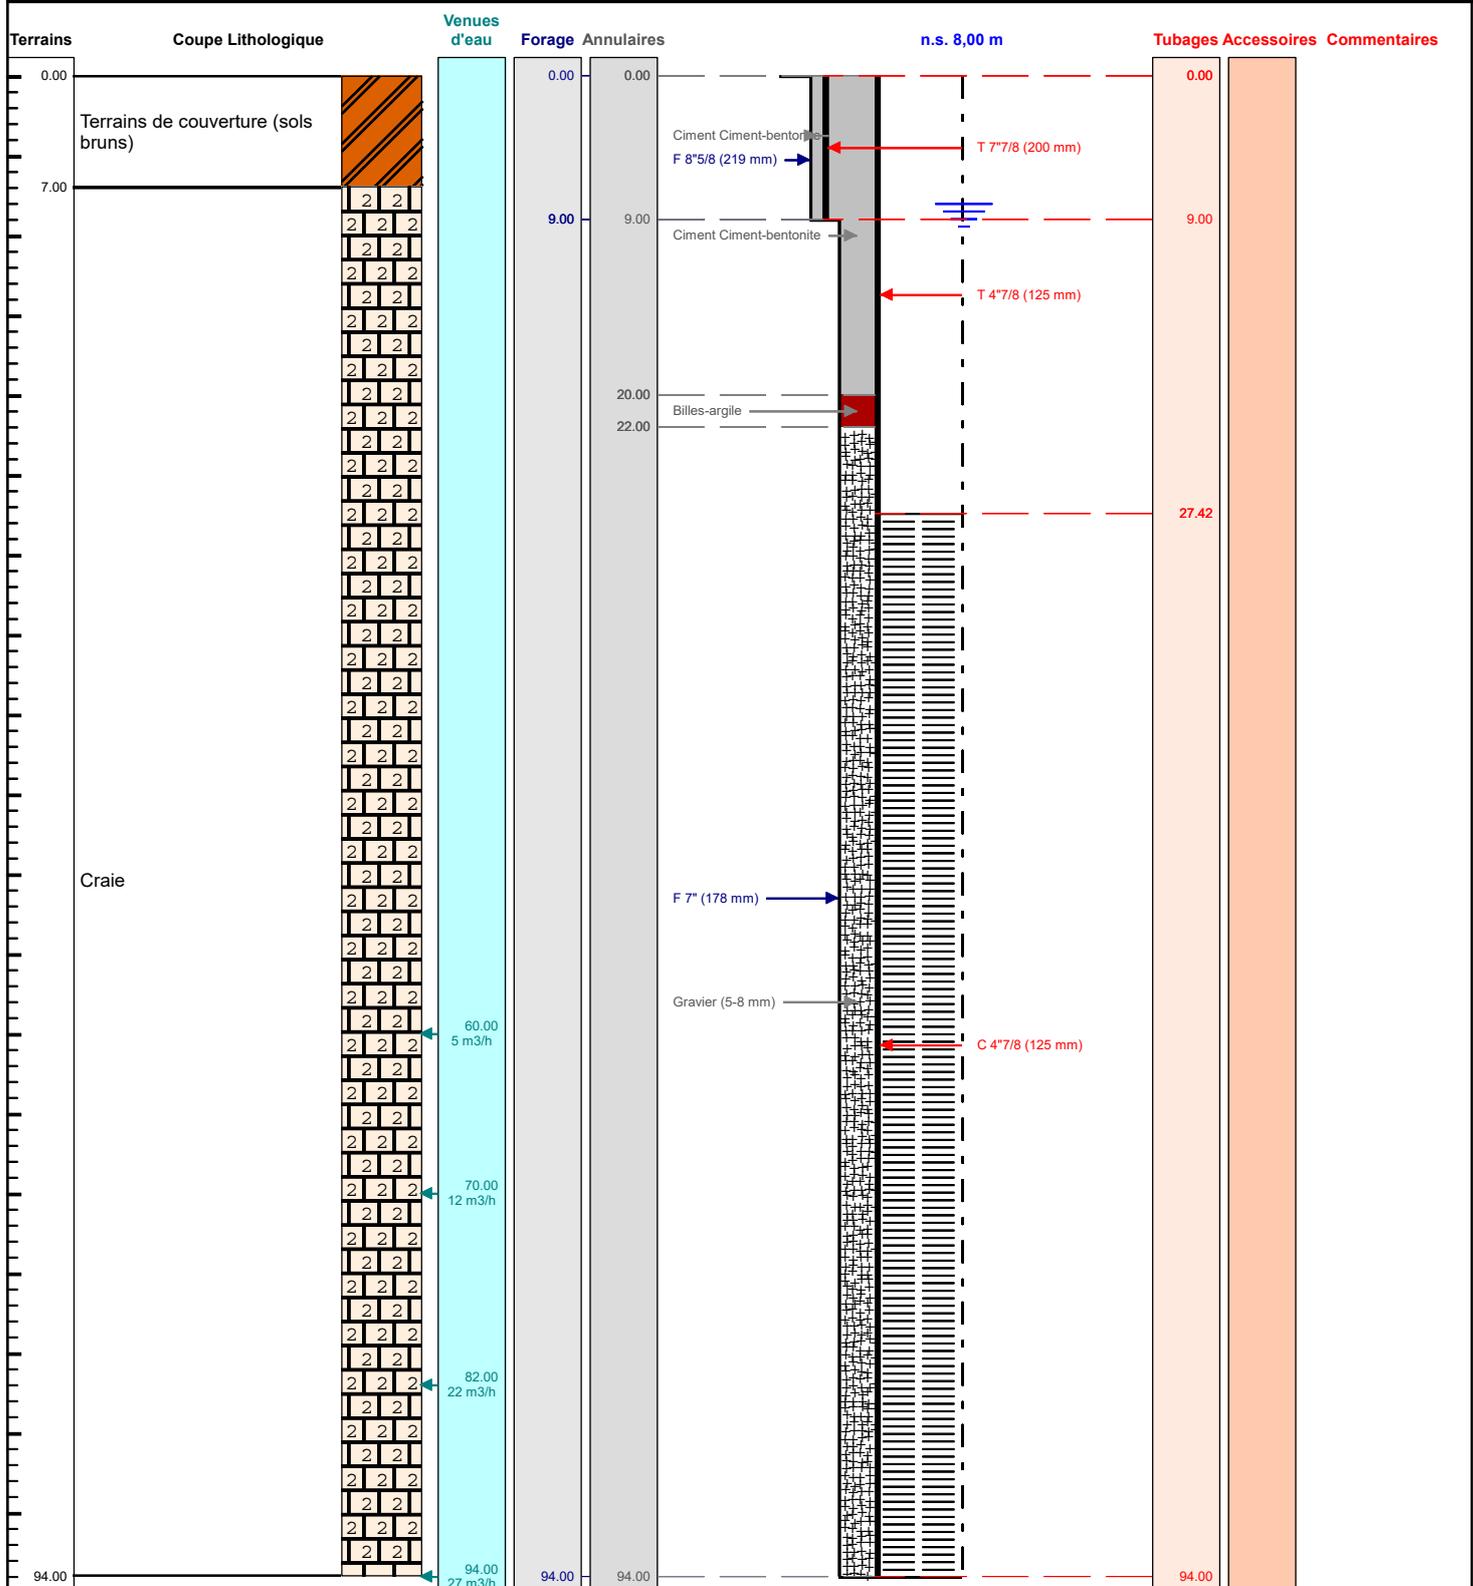

Le/...../..... à

CERTIFIE CONFORME A L'OUVRAGE EXECUTE

Tampon et signature du chef d'entreprise