

DOSSIER TECHNIQUE

FORAGE D'EAU - REJET



Charte qualité

Entreprise: ETS ROBERT MENTZLER

Client:

Maître d'oeuvre: ETS ROBERT MENTZLER
6A rue du Maily
67230 HERBSHEIM

Exploitant:

Code National BSS: BSS003ORWO

N° Déclaration ** :

Police de l'eau * :

* Numéro de déclaration au titre de la police de l'eau

** N° d'enregistrement de déclaration préalable

Lieu de l'ouvrage : 2 rue du Nideck
67116 REICHSTETT

Coordonnées : **Longitude** 0 **Latitude** 0 **Altitude :** 0.00 m
Zone

Nombre de forages : 1

Date début de l'ouvrage : 20/02/2020

Resp. M. Ouvrage :

Date fin de l'ouvrage : 26/02/2020

Resp. M. Oeuvre :

Machine : COMMACHIO

Resp. Chantier :

Date début pompage : 25/02/2020

Niveau statique non perturbé : 5.70 m

Date fin de pompage : 26/02/2020

Débit Maxi. d'essai : 7.00 m3/h

Nombre de nappes identifiées : 1

Rabattement correspondant : 0.05 m

Notes :

TRONCONS de L'OUVRAGE

FORAGE D'EAU - REJET



Charte qualité

Client:

Maître d'oeuvre:

ETS ROBERT MENTZLER

Lieu de l'ouvrage :

2 rue du Nideck

67116

REICHSTETT

LITHOLOGIE

De	à	Libellé
0.00	2.00	TERRE
2.00	6.00	ARGILE
6.00	10.00	SABLE
10.00	17.00	GRAVIER

FORAGE

De	à	Ø"	Ømm	Mode de forage	Fluide de forage
0.00	17.00	7"	178.00	M.f.t.	Air

* Reconnaissance

TUBAGE

De	à	Ø"	Ømm	Epais.	Ecra.	Nature du tubage	Type	Slot	Vide %
0.00	11.00	4"7/8	125.00	6.50	11	P.v.c.	Tube-plein		
11.00	17.00	4"7/8	125.00	6.50	11	P.v.c.	Crepine fentes	2.00	13

REMPLISSAGE


De	à	Ø"	Ømm	Matériau	Nature	Méthode de pose	Texture	Gra. (mm)	Vol. m3
0.00	9.00	4"7/8	125.00	Ciment	Cpa 55	Sous pression			
9.00	11.00	4"7/8	125.00	Billes-argile	Oregonite				
11.00	17.00	4"7/8	125.00	Gravier	Gravier ø 4 - 8	Gravitaire	Roule		

Code BSS : / X	FORAGE D'EAU - REJET		Travaux réalisés : du : 20/02/2020 au : 26/02/2020		1/1
Client :			Coordonnées de l'ouvrage : Lambert 1 carto métrique Longitude (X): 0 Latitude (Y): 0 Altitude sol (Z): +0,000 m		
Maitre d'oeuvre :	ETS ROBERT MENTZLER				
Localisation de l'ouvrage :	2 rue du Nideck				
	67116	REICHSTETT			

Echelle : 1/85

Profondeurs en m au-dessous du repère zéro sol (signe + au-dessus)

Nombre de forages : 1

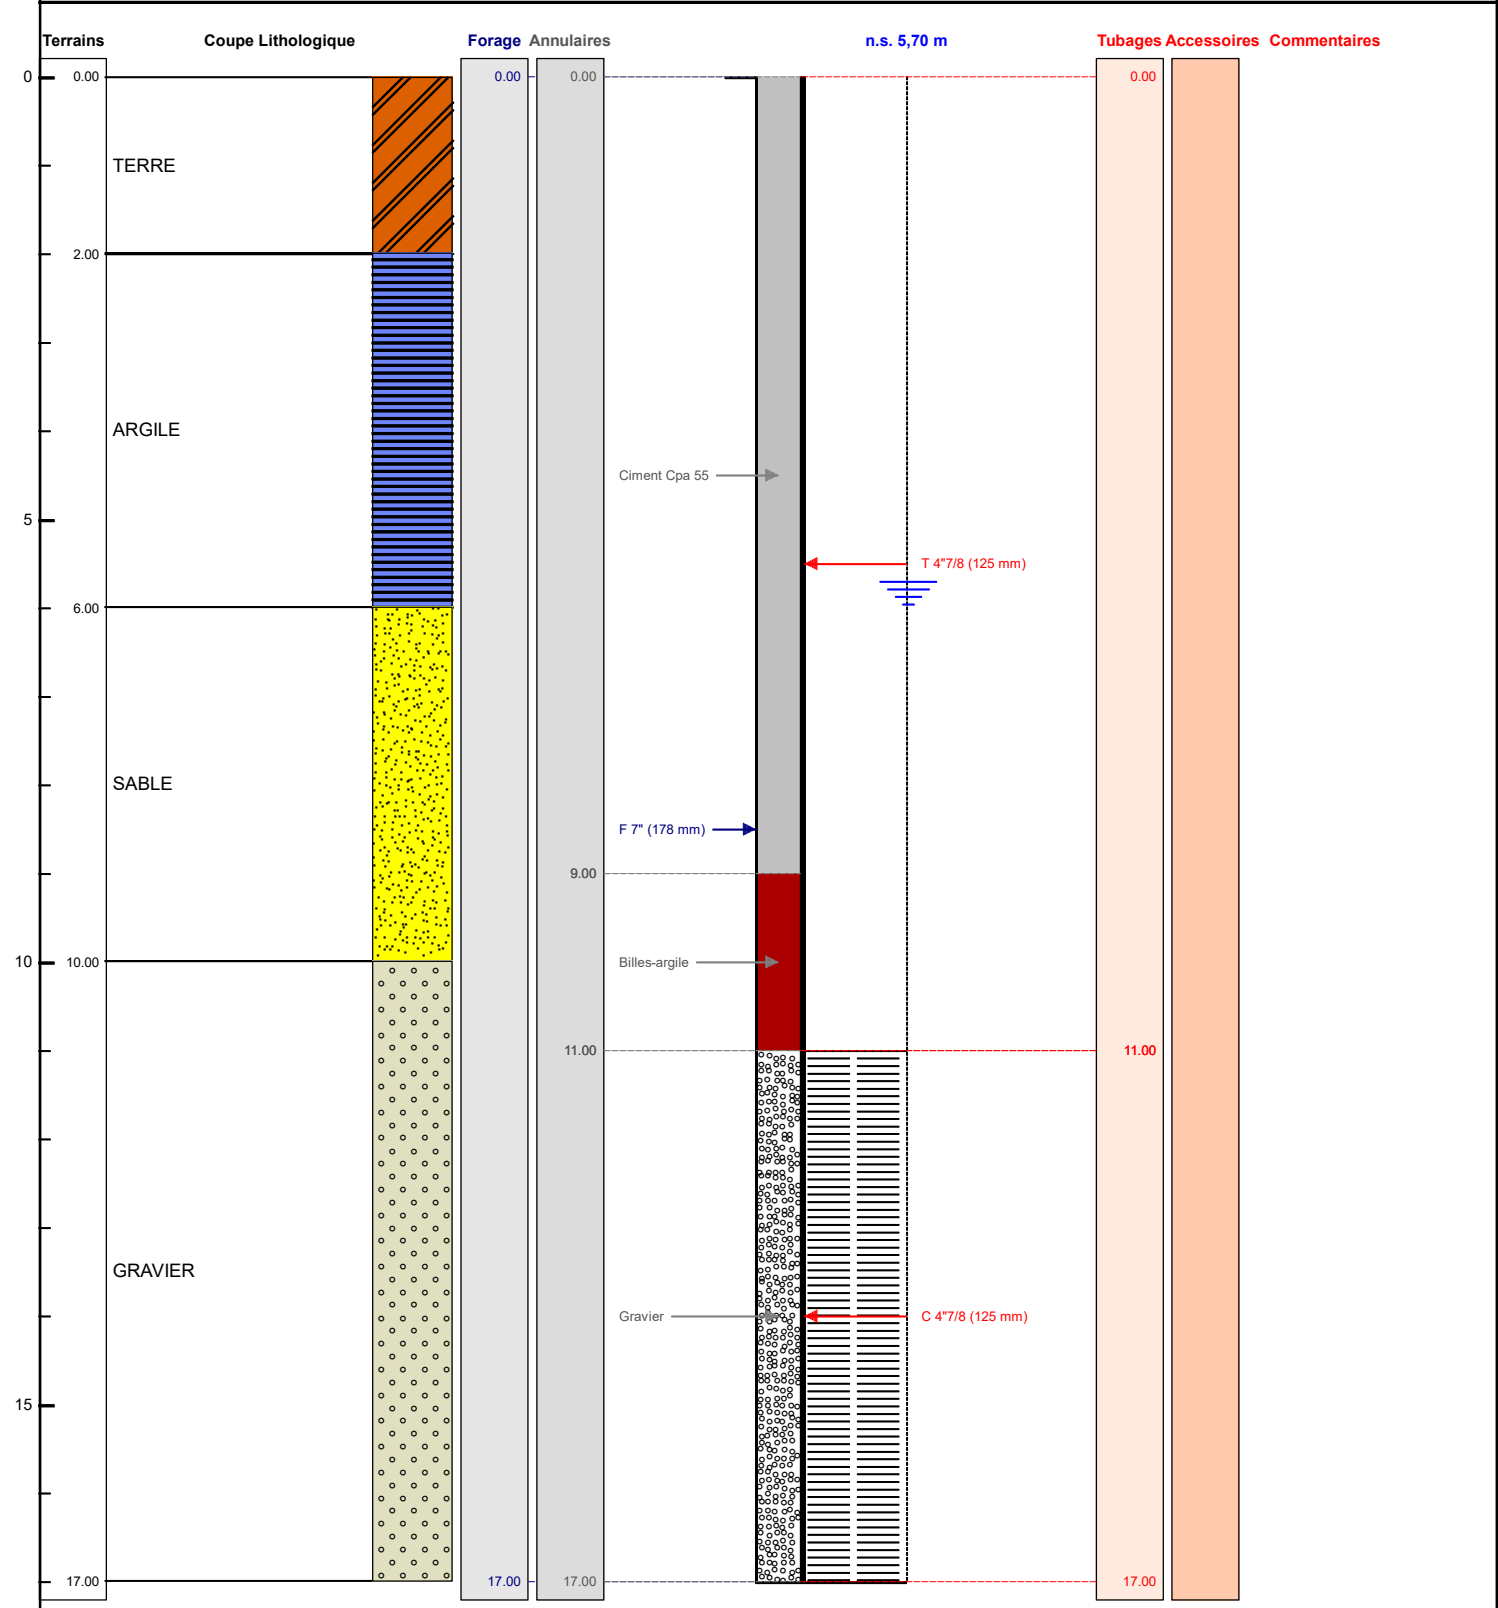

Le/...../..... à
CERTIFIE CONFORME A L'OUVRAGE EXECUTE
Tampon et signature du chef d'entreprise