

# DOSSIER TECHNIQUE

## FORAGE D'EAU PUIT N°1



Charte qualité

**Entreprise:** ETS ROBERT MENTZLER

**Client:**

**Maître d'oeuvre:**

**Exploitant:**

**Code National BSS :**BSS004AXPL

**N° Déclaration \*\* :**

**Police de l'eau \* :**

\* Numéro de déclaration au titre de la police de l'eau

\*\* N° d'enregistrement de déclaration préalable

**Lieu de l'ouvrage :** CHEMIN DU DOERNELBRUCK  
67000 STRASBOURG

**Coordonnées :**      **Longitude**      0      **Latitude**      0      **Altitude :**      0.00 m  
**Zone**

**Nombre de forages :** 2

**Date début de l'ouvrage :** 23/11/2020

**Resp. M. Ouvrage :** RG

**Date fin de l'ouvrage :** 23/11/2020

**Resp. M. Oeuvre :**

**Machine :** FRASTE

**Resp. Chantier :**

**Date début pompage :** 23/11/2020

**Niveau statique non perturbé :** 2.40 m

**Date fin de pompage :** 23/11/2020

**Débit Maxi. d'essai :** 19.00 m<sup>3</sup>/h

**Nombre de nappes identifiées :** 1

**Rabattement correspondant :** 0.05 m

**Notes :**

# TRONCONS de L'OUVRAGE

## FORAGE D'EAU PUIT N°1



Charte qualité

<b>Client:</b>	
<b>Maître d'oeuvre:</b>	.
<b>Lieu de l'ouvrage :</b>	<b>CHEMIN DU DOERNELBRUCK</b>
	<b>67000      STRASBOURG</b>

### LITHOLOGIE

De	à	Libellé
0.00	1.00	TERRE
1.00	16.00	GRAVIER + SABLE
16.00	23.00	SABLE
23.00	24.00	GRAVIER

### FORAGE

De	à	Ø"	Ømm	Mode de forage	Fluide de forage
0.00	24.00	9"3/8	240.00	Foncage	Air

\* Reconnaissance

### TUBAGE

De	à	Ø"	Ømm	Epais.	Ecra.	Nature du tubage	Type	Slot	Vide %
0.00	12.00	5"1/2	140.00	0.00		P.v.c.	Tube-plein		
12.00	20.00	5"1/2	140.00	0.00		P.v.c.	Crepine fentes	2.00	
20.00	24.00	5"1/2	140.00	0.00		P.v.c.	Tube-plein		

### REPLISSAGE

De	à	Ø"	Ømm	Matériau	Nature	Méthode de pose	Texture	Gra. (mm)	Vol. m3
0.00	11.00	5"1/2	140.00	Ciment	Cpa 55	Gravitaire			
11.00	12.00	5"1/2	140.00	Billes-argile	Compactonite				
12.00	24.00	5"1/2	140.00	Gravier	Gravier ø 4 - 8	Gravitaire	Roule		

Code BSS : / X

# FORAGE D'EAU PUIT N°1

Travaux réalisés :

1/1

du : 23/11/2020 au : 23/11/2020

Client :

Maitre d'oeuvre :

Localisation de l'ouvrage : CHEMIN DU DOERNEBRUCK

67000 STRASBOURG

Coordonnées de l'ouvrage :

Lambert 1 carto métrique

Longitude (X):

0

Latitude (Y):

0


Altitude sol (Z):

+0,000 m

Echelle : 1/121

Profondeurs en m au-dessous du repère zéro sol (signe + au-dessus)

Nombre de forages : 2

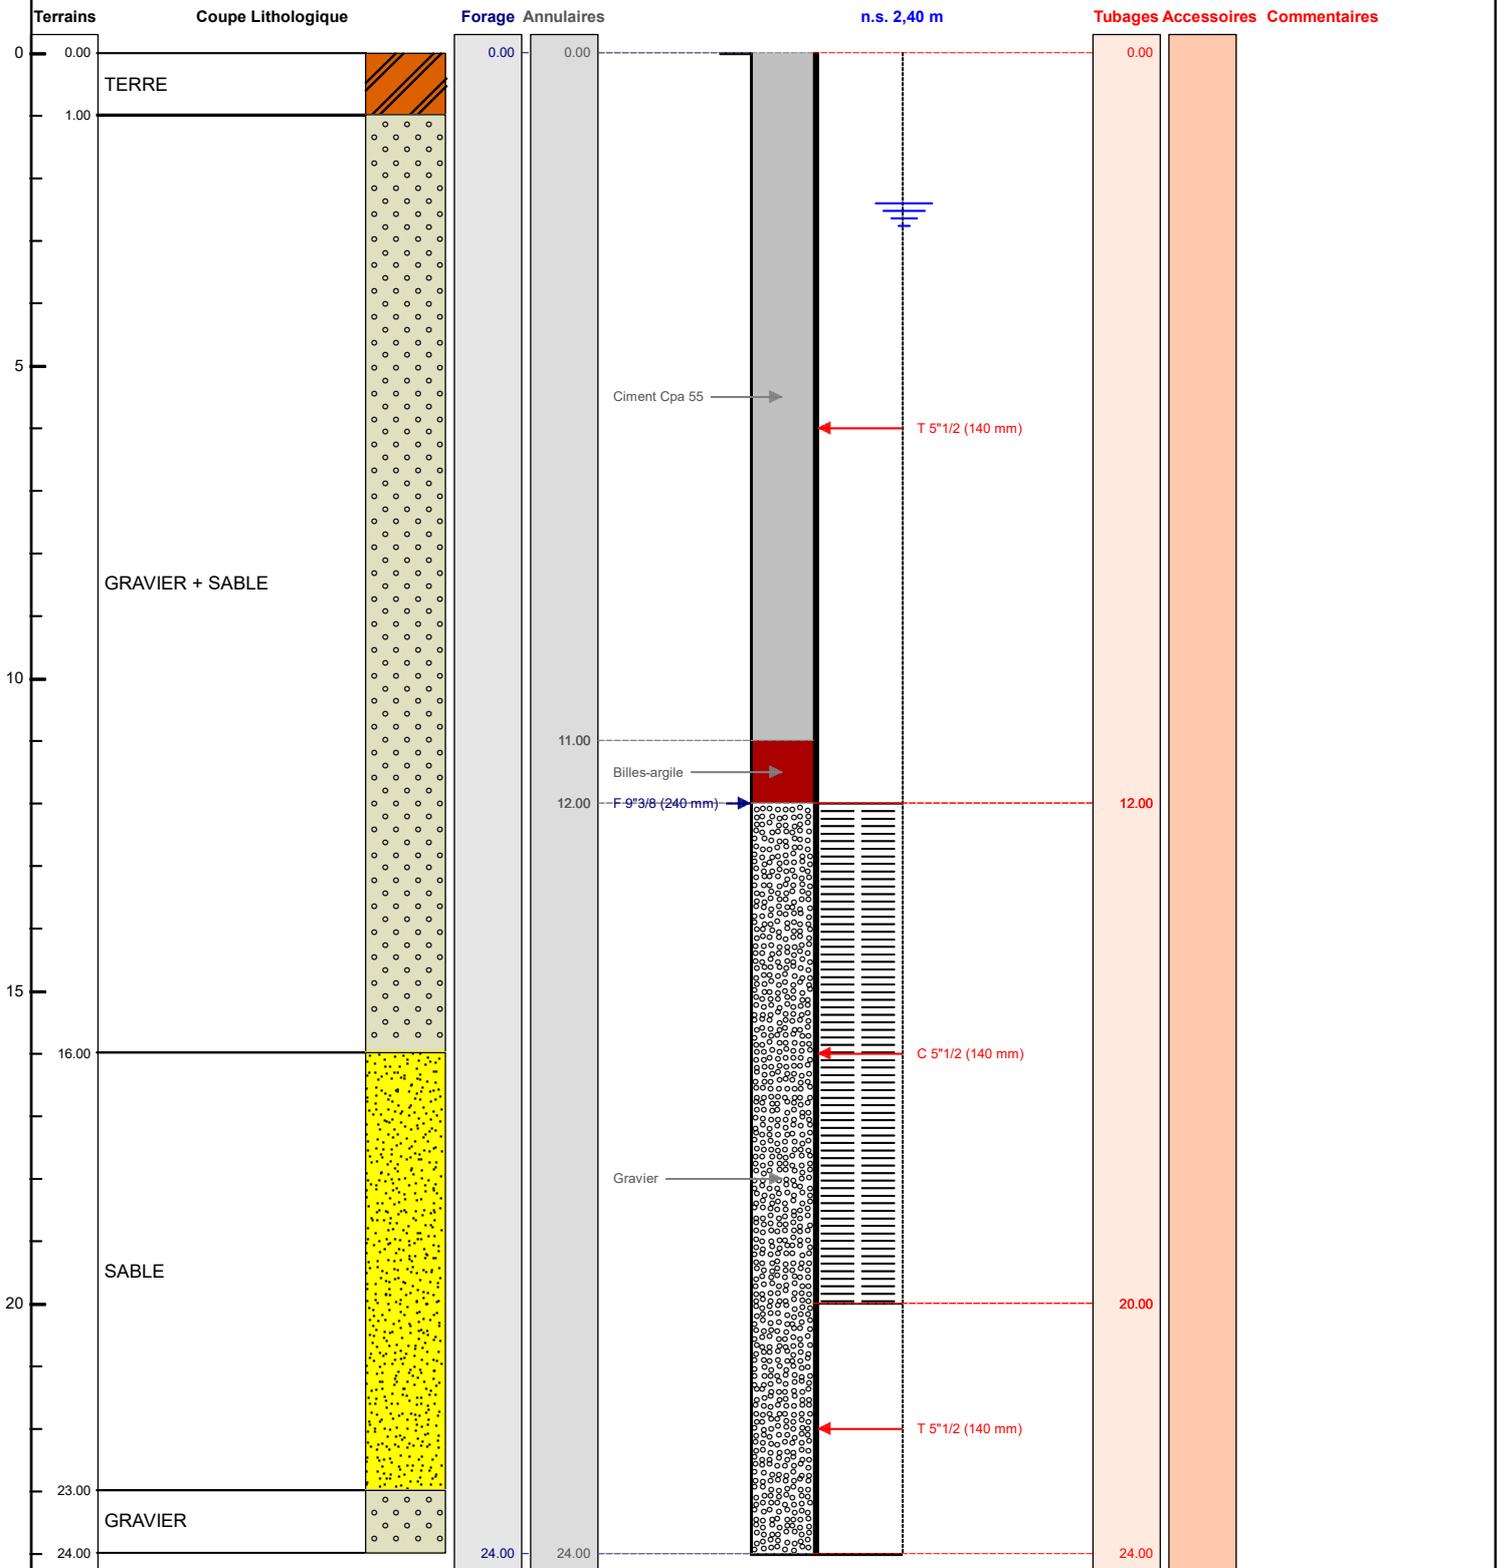

Le ...../...../..... à .....  
CERTIFIE CONFORME A L'OUVRAGE EXECUTE  
Tampon et signature du chef d'entreprise