

DOSSIER TECHNIQUE

PIEZOMETRE N°2

Entreprise:	SARL PROSPER FORAGES
Client:	SATEL 24 BD SAINT VINCENT DE PAUL 40990 ST PAUL LES DAX
Maître d'oeuvre:	SATEL 24 BD SAINT VINCENT DE PAUL 40990 ST PAUL LES DAX
Exploitant:	SATEL 24 BD SAINT VINCENT DE PAUL 40990 ST PAUL LES DAX

Code National BSS : **BSS004BUJH**

N° Déclaration ** :

Police de l'eau * :

* Numéro de déclaration au titre de la police de l'eau

** N° d'enregistrement de déclaration préalable

Lieu de l'ouvrage : ATLANTISUD
40230 ST GEOURS DE MAREMNE

Coordonnées : Longitude 360 784 Latitude 6 298 827 **Altitude :** 44.55 m
Zone Lambert-93 métrique

Nombre de forages : 1

Date début de l'ouvrage : 04/08/2021 **Resp. M. Ouvrage :**

Date fin de l'ouvrage : 04/08/2021 **Resp. M. Oeuvre :**

Machine : MORI **Resp. Chantier :**

Date début pompage : **Niveau statique non perturbé :** 0.00 m

Date fin de pompage : **Débit Maxi. d'essai :** 0.00 m³/h

Nombre de nappes identifiées : **Rabattement correspondant :** 0.00 m

Notes : Densité laitance cimentation: 1.775kg/l



TRONCONS de L'OUVRAGE

PIEZOMETRE N°2

BSS004BUJH

Client:	SATEL
Maître d'oeuvre:	SATEL
Lieu de l'ouvrage :	ATLANTISUD
	40230 ST GEOURS DE MAREMNE

LITHOLOGIE

De	à	Libellé
0.00	1.00	Sable noir
1.00	4.50	Sable jaune sec
4.50	14.00	Sable jaune blanc
14.00	21.00	Sable jaune + eau

FORAGE

De	à	Ø"	Ømm	Mode de forage	Fluide de forage
0.00	21.00	8"5/8	219.00	Autre	Air

* Reconnaissance

TUBAGE

De	à	Ø"	Ømm	Epais.	Ecra.	Nature du tubage	Type	Slot	Vide %
0.00	5.00	4"7/8	125.00	5.00		P.v.c.	Tube-plein		
5.00	21.00	4"7/8	125.00	0.00		P.v.c.	Crepine fentes	0.50	5
21.00	21.20	4"7/8	125.00	4.00		P.v.c.	Bouchon-de-pied		

REPLISSAGE

De	à	Ø"	Ømm	Matériau	Nature	Méthode de pose	Texture	Gra. (mm)	Vol. m3
0.00	2.50	4"7/8	125.00	Ciment	Cem ii/b-l 32.5n	Annulaire			
2.50	3.00	4"7/8	125.00	Billes-argile	Sopranite				
3.00	21.00	4"7/8	125.00	Gravier	Gravier de sibelco	Gravitaire	Roule	1.00-2.50	

ACCESSOIRE

De	à	Type d'accessoire
0.00	0.00	Socle beton 1,75m x 1,75m x 0,30m
0.00	0.20	Capot métallique cadernassé

BSS004BUJH

PIEZOMETRE N°2

Travaux réalisés : 111
du : 04/08/2021 au : 04/08/2021


Client : SATEL
Maitre d'oeuvre : SATEL
Localisation de l'ouvrage : ATLANTISUD
40230 ST GEOURS DE MAREMNE

Coordonnées de l'ouvrage :
Lambert-93 métrique
Longitude (X): 360 784
Latitude (Y): 6 298 827
Altitude sol (Z): +44,550 m

Echelle : 1/107

Profondeurs en m au-dessous du repère zéro sol (signe + au-dessus)

Nombre de forages : 1

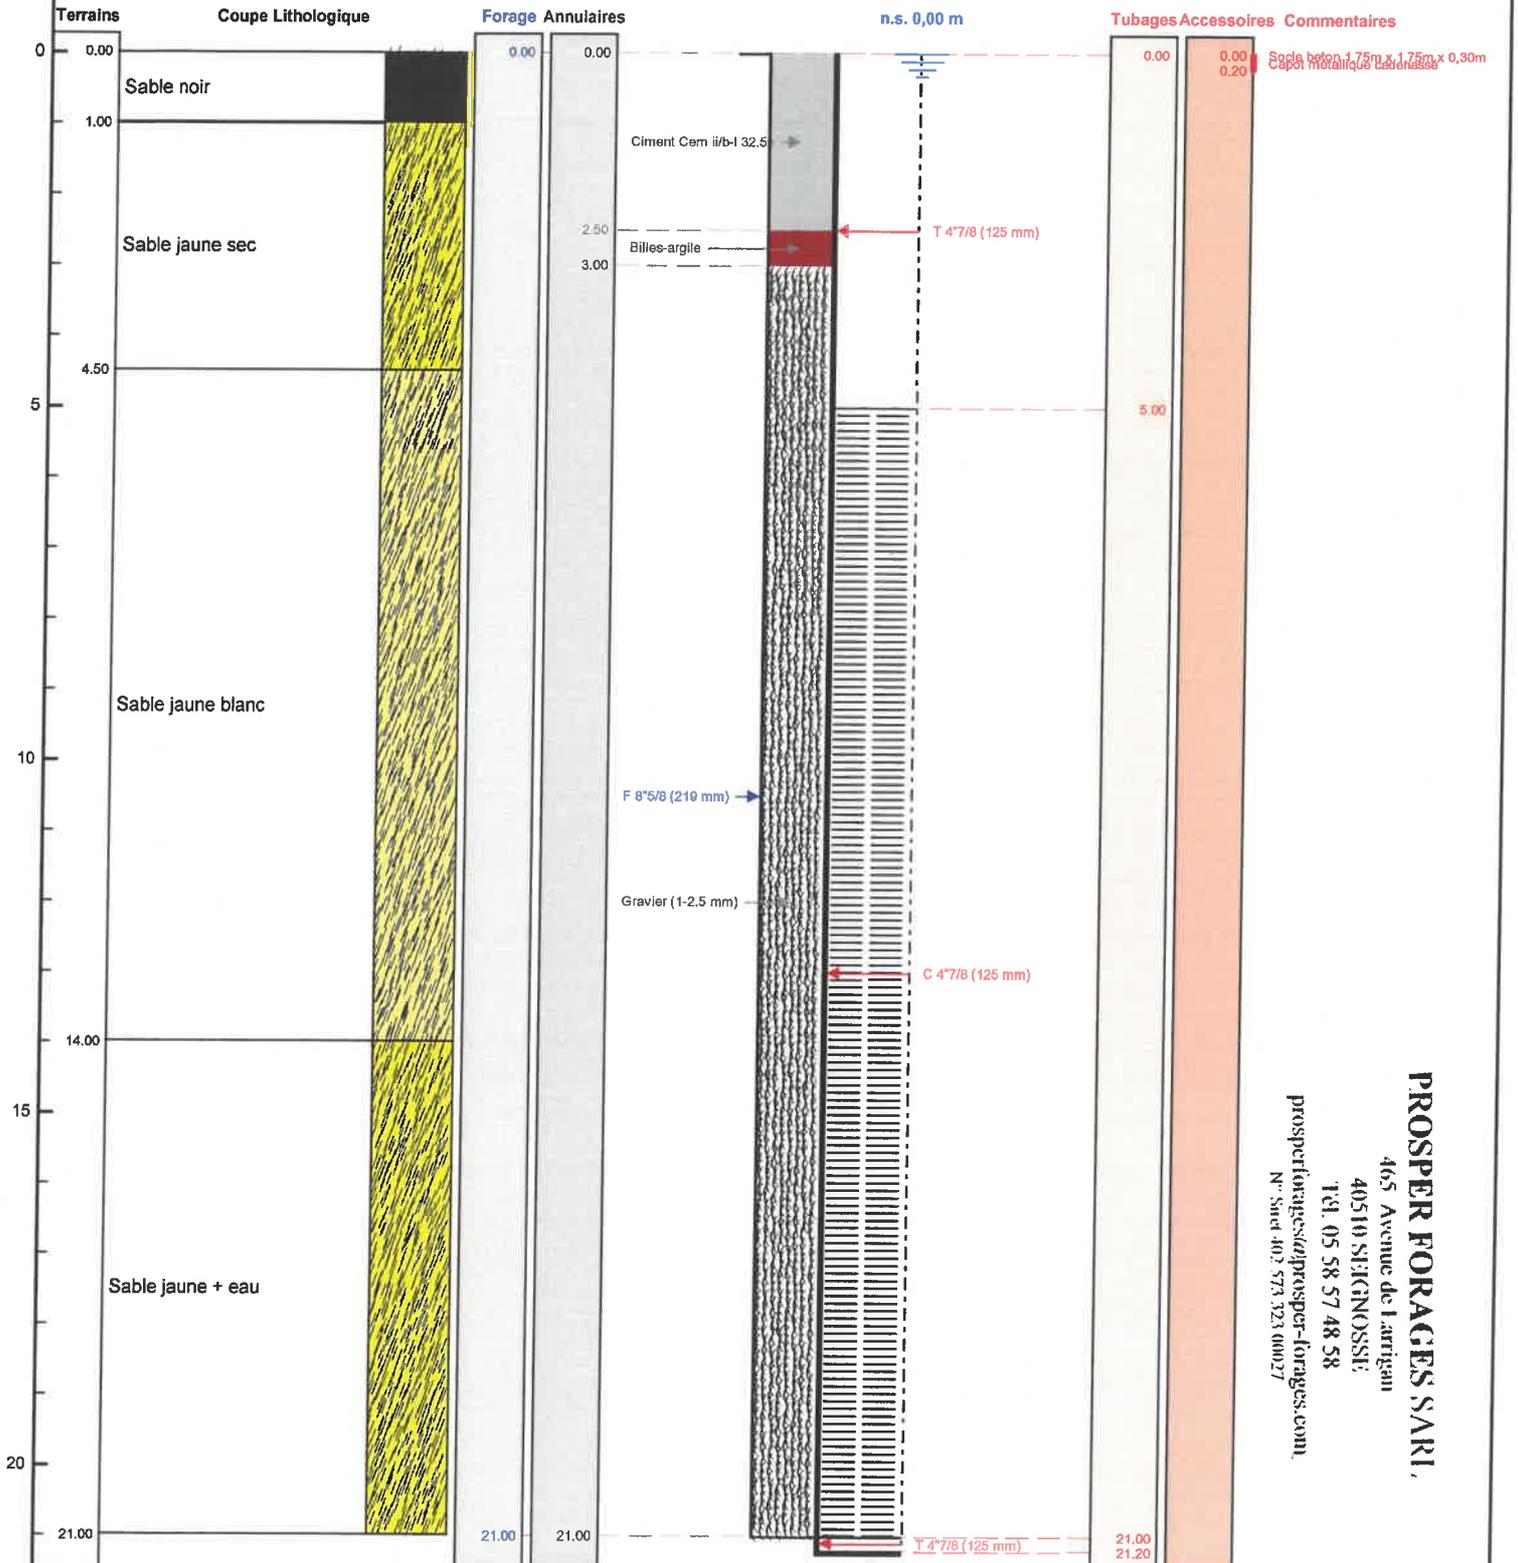

PROSPER FORAGES SARI,
465 Avenue de Larrigan
40510 SIEGNOSSE
TEL: 05 58 57 48 58
prosperforages@prosper-forages.com
N° Siret 402 573 323 00027



Le 12/8/2021 à SIEGNOSSE
CERTIFIE CONFORME A L'OUVRAGE EXECUTE
Tampon et signature du chef d'entreprise