

FORAGE D'EAU

Exploitant: CASTAGNET DUMEOU

** N° d'enregistrement de déclaration préalable

Notes :

TRONCONS de L'OUVRAGE

FORAGE D'EAU

Client:	CASTAGNET DUMEOU
Maître d'oeuvre:	CASTAGNET DUMEOU
Lieu de l'ouvrage :	Rue de belloc
	47700 CASTELJALOUX

LITHOLOGIE

De	à	Libellé
0.00	1.00	Terre vegetale
1.00	2.00	Remblai
2.00	4.00	Argile
4.00	4.50	Argile grise
4.50	5.00	Sable gris
5.00	7.00	Sable fauve
7.00	8.00	Sable blanc
8.00	9.00	Sable grossier et graviers
9.00	9.50	Sable gris
9.50	9.80	Argile grise compacte

FORAGE

De	à	Ø"	Ømm	Mode de forage	Fluide de forage
0.00	2.00	12"3/4	323.00	Tariere	Eau-claire
2.00	9.80	10"3/4	273.00	Battage	Eau-claire

* Reconnaissance

TUBAGE

De	à	Ø"	Ømm	Epais.	Ecra.	Nature du tubage	Type	Slot	Vide %
-0.50	2.00	10"3/4	273.00	0.00		Acier-api	Cuvelage		
-0.50	4.08	6"5/8	167.00	0.00		P.v.c.	Tube-plein		
4.08	9.08	6"5/8	167.00	0.00		P.v.c.	Crepine fentes	0.75	

REEMPLISSAGE


De	à	Ø"	Ømm	Matériau	Nature	Méthode de pose	Texture	Gra. (mm)	Vol. m3
0.00	2.00	10"3/4	273.00	Ciment	Cpa 55	Gravitaire			0.60
0.00	9.80	6"5/8	167.00	Gravier	Graviers de silacq	Gravitaire	Roule	1.00-2.50	0.48

Code BSS : BSS004BVUT / F	FORAGE D'EAU	Travaux réalisés : du : 19/07/2021 au : 21/07/2021	111
Client :	CASTAGNET DUMEOU	Coordonnées de l'ouvrage :	
Maitre d'oeuvre :	CASTAGNET DUMEOU	Lambert-93 métrique	
Localisation de l'ouvrage :	Rue de belloc	Longitude (X):	467 398
	47700 CASTELJALOUX	Latitude (Y):	6 362 323
		Altitude sol (Z):	+0,000 m

Echelle : 1/52

Profondeurs en m au-dessous du repère zéro sol (signe + au-dessus)

Nombre de forages : 1

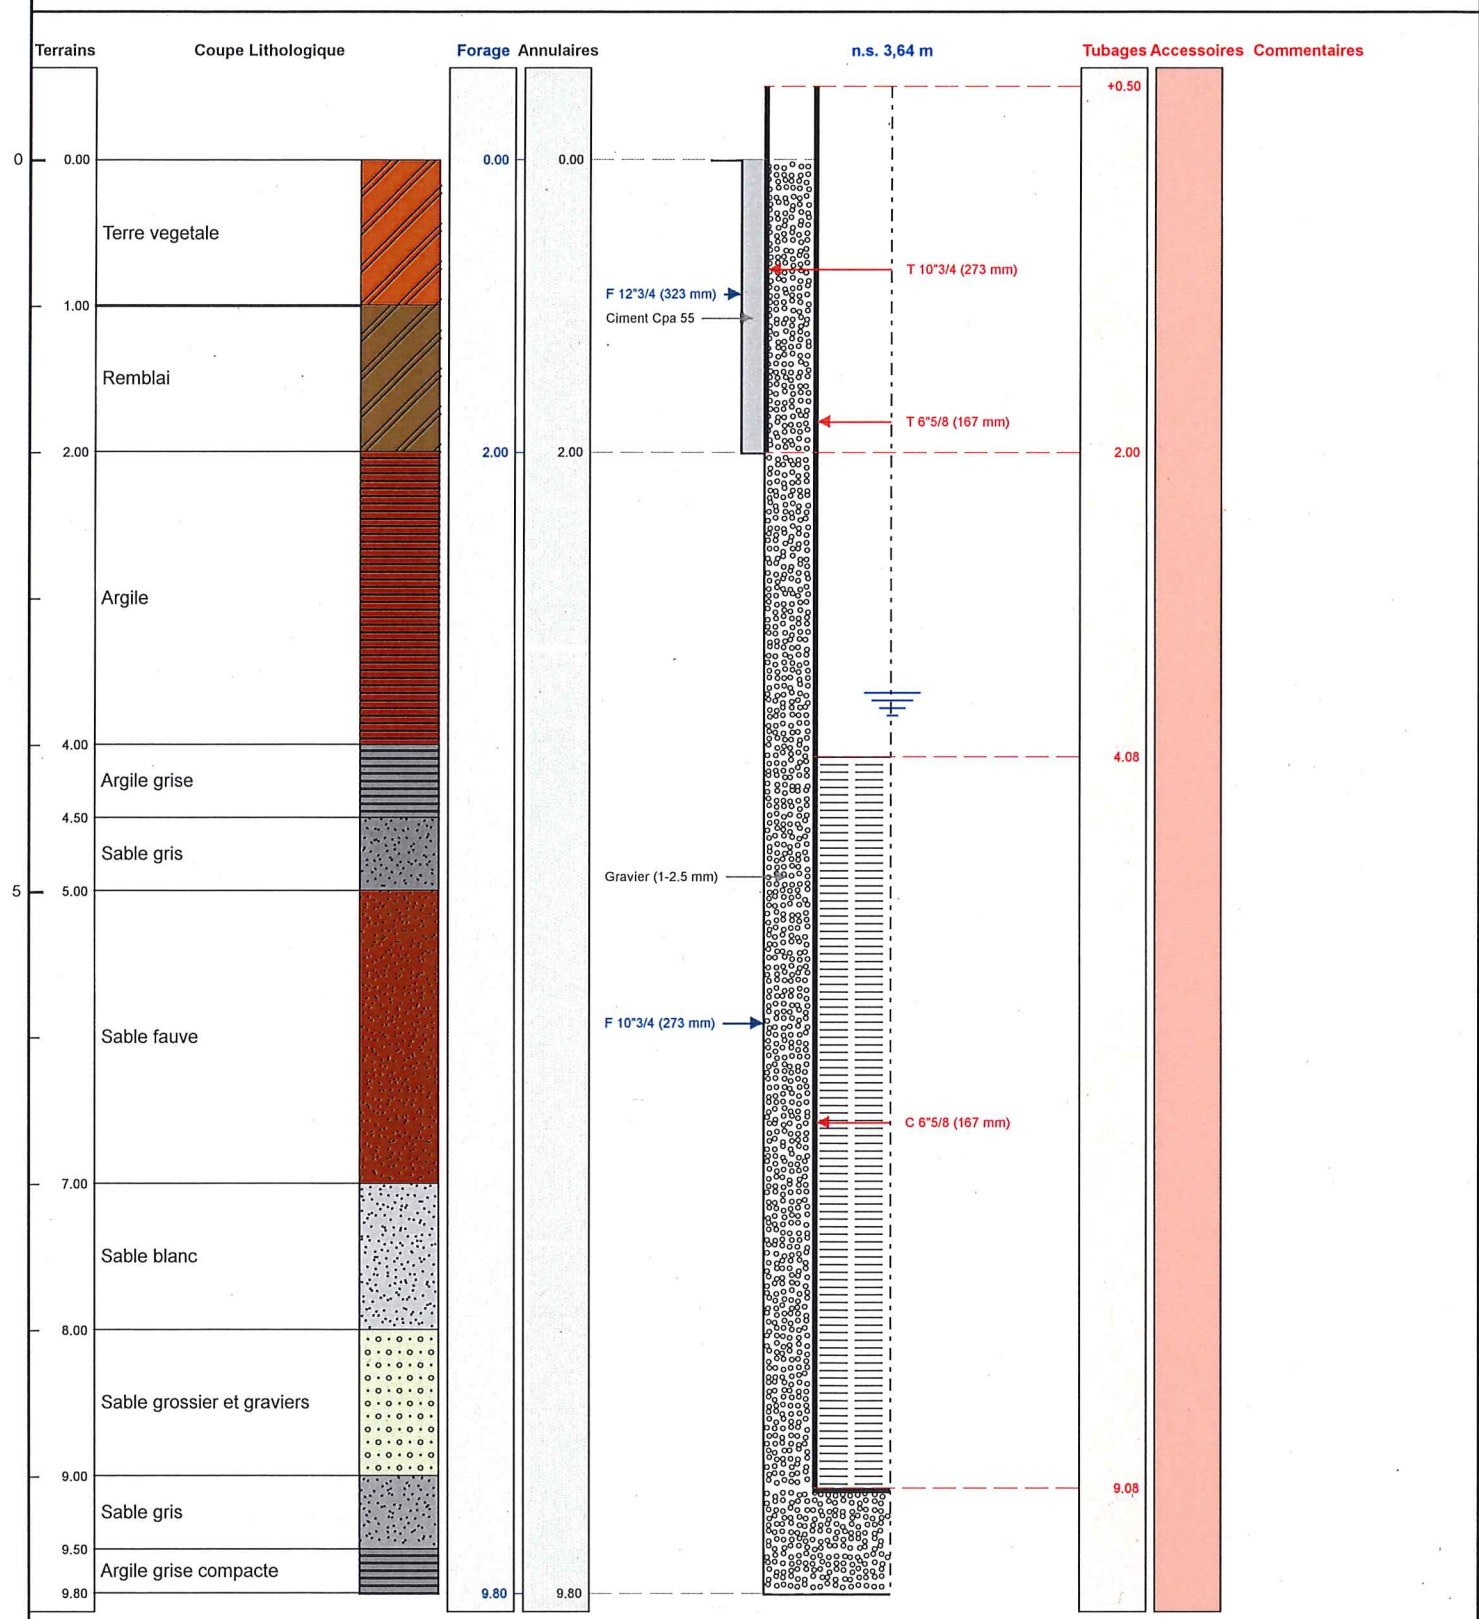

Le/...../..... à

CERTIFIE CONFORME A L'OUVRAGE EXECUTE

Tampon et signature du chef d'entreprise