

**Travaux réalisés :** 1/1  
du : 21/05/2019 au : 23/05/2019

**Client :** SARL NOURRY

**Maitre d'oeuvre :** **STE HELBERT**

**Localisation de l'ouvrage : LA BOUEXIERE**

35420 VILLAMEE

**Coordonnées de l'ouvrage :**

### Lambert 2 étendu métrique

Longitude (X): 339 396


Latitude (Y): 2 389 928

Altitude sol (Z): +152,000 m

Echelle : 1/513

Profondeurs en m au-dessous du repère zéro sol (signe + au-dessus)

Nombre de forages : 1

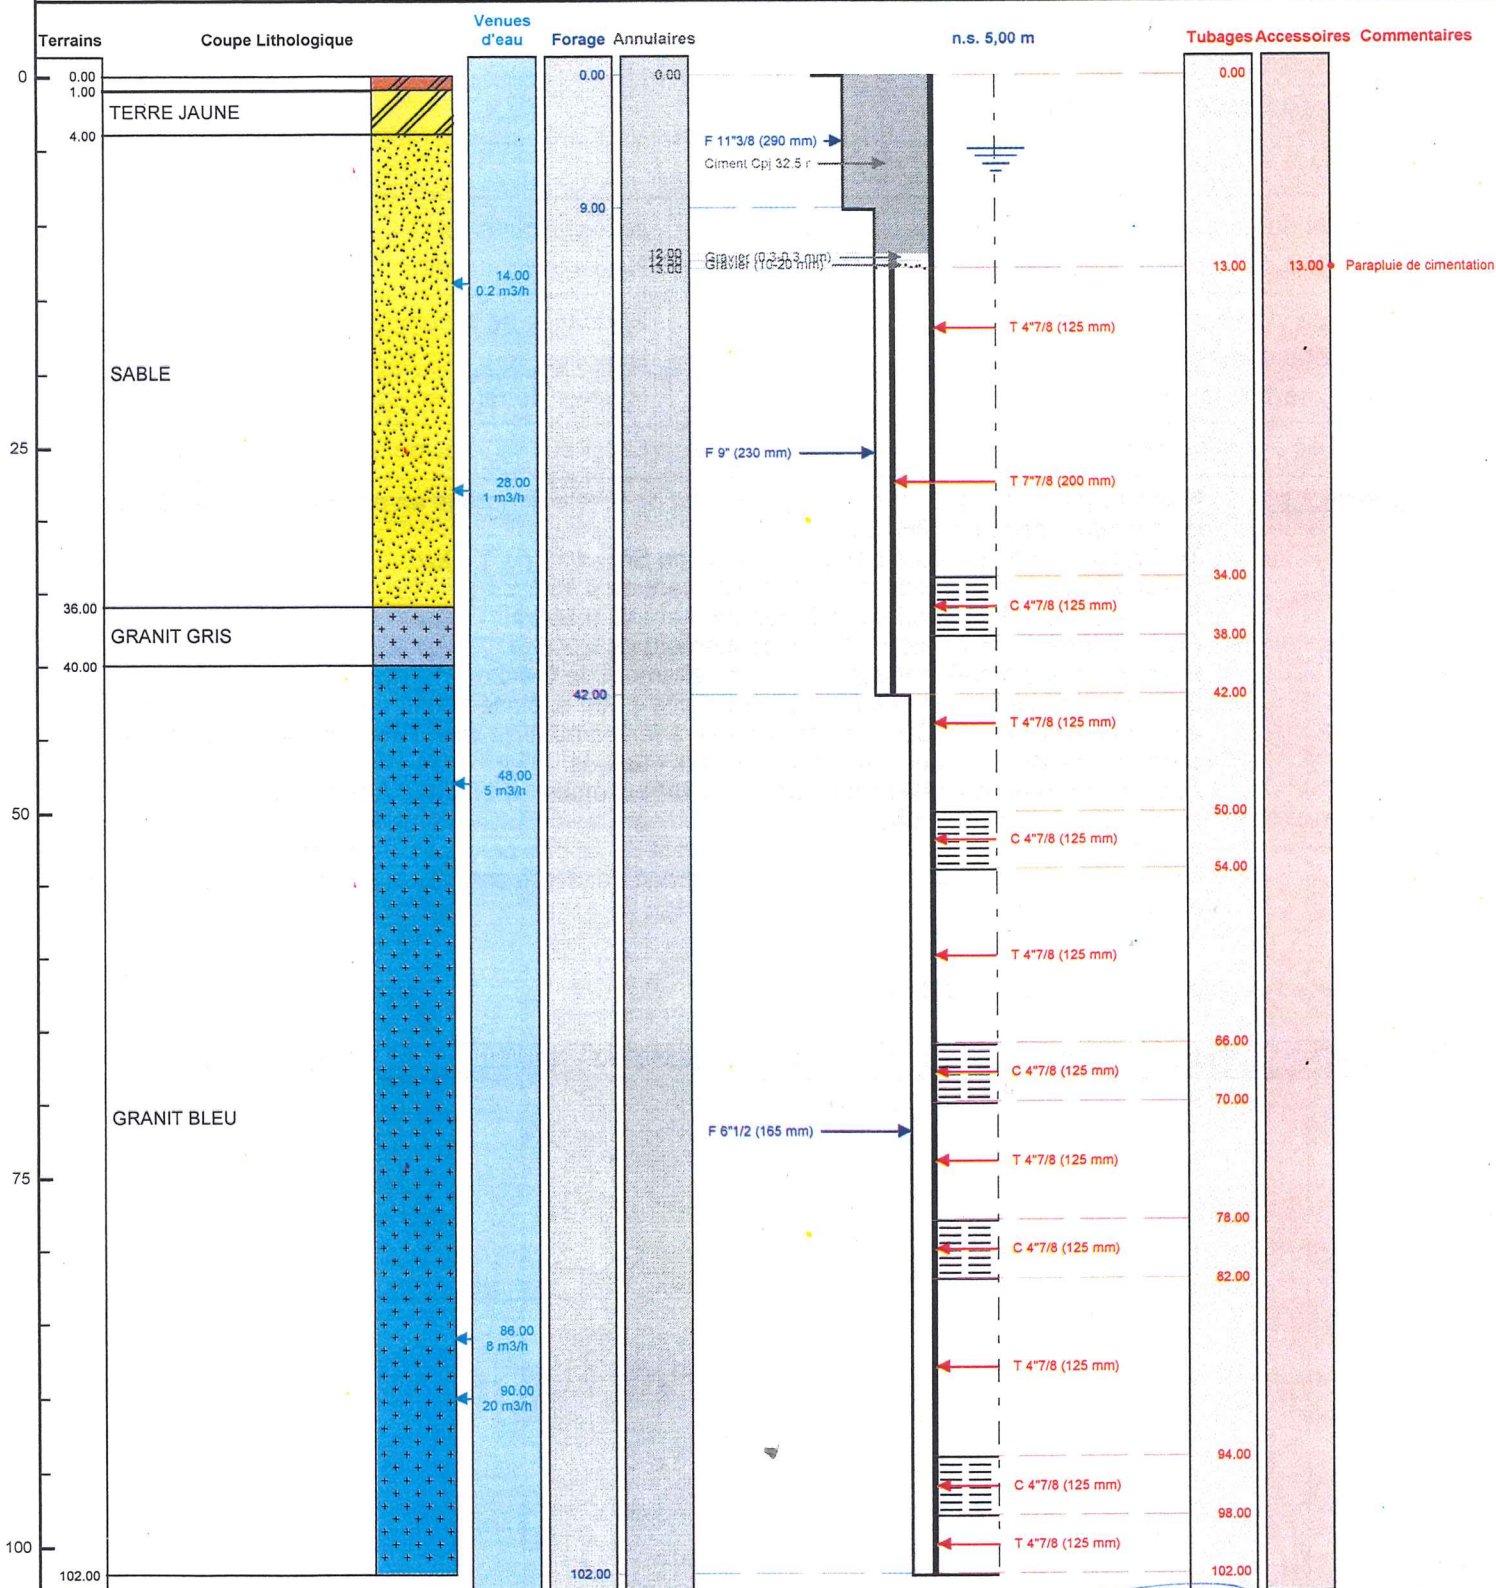

Le 27.01.2020 à Lezanne  
CERTIFIE CONFORME A L'OUVRAGE EXECUTE  
Tampon et signature du chef d'entreprise

ADRESSE POSTALE  
SOCIÉTÉ HELBERT  
CS 10267 LÉCOUSSE

Lambert 2 étendu métrique    Long.: 339 396    Lat.: 2 389 928    Alt.: +152,000 m

PAGE: 5