

Code BSS : BSS004BWZF / X

COUPE DEFINITIVE

Travaux réalisés :

1\1

du : 25/08/2021 au : 28/08/2021

Client :

Maitre d'oeuvre :

Localisation de l'ouvrage : 80500 ROLLOT

Coordonnées de l'ouvrage :

Lambert-93 métrique

Longitude (X):

675 506

Latitude (Y):

6 941 995


Altitude sol (Z):

+90,000 m

Echelle : 1/246

Profondeurs en m au-dessous du repère zéro sol (signe + au-dessus)

Nombre de forages : 1

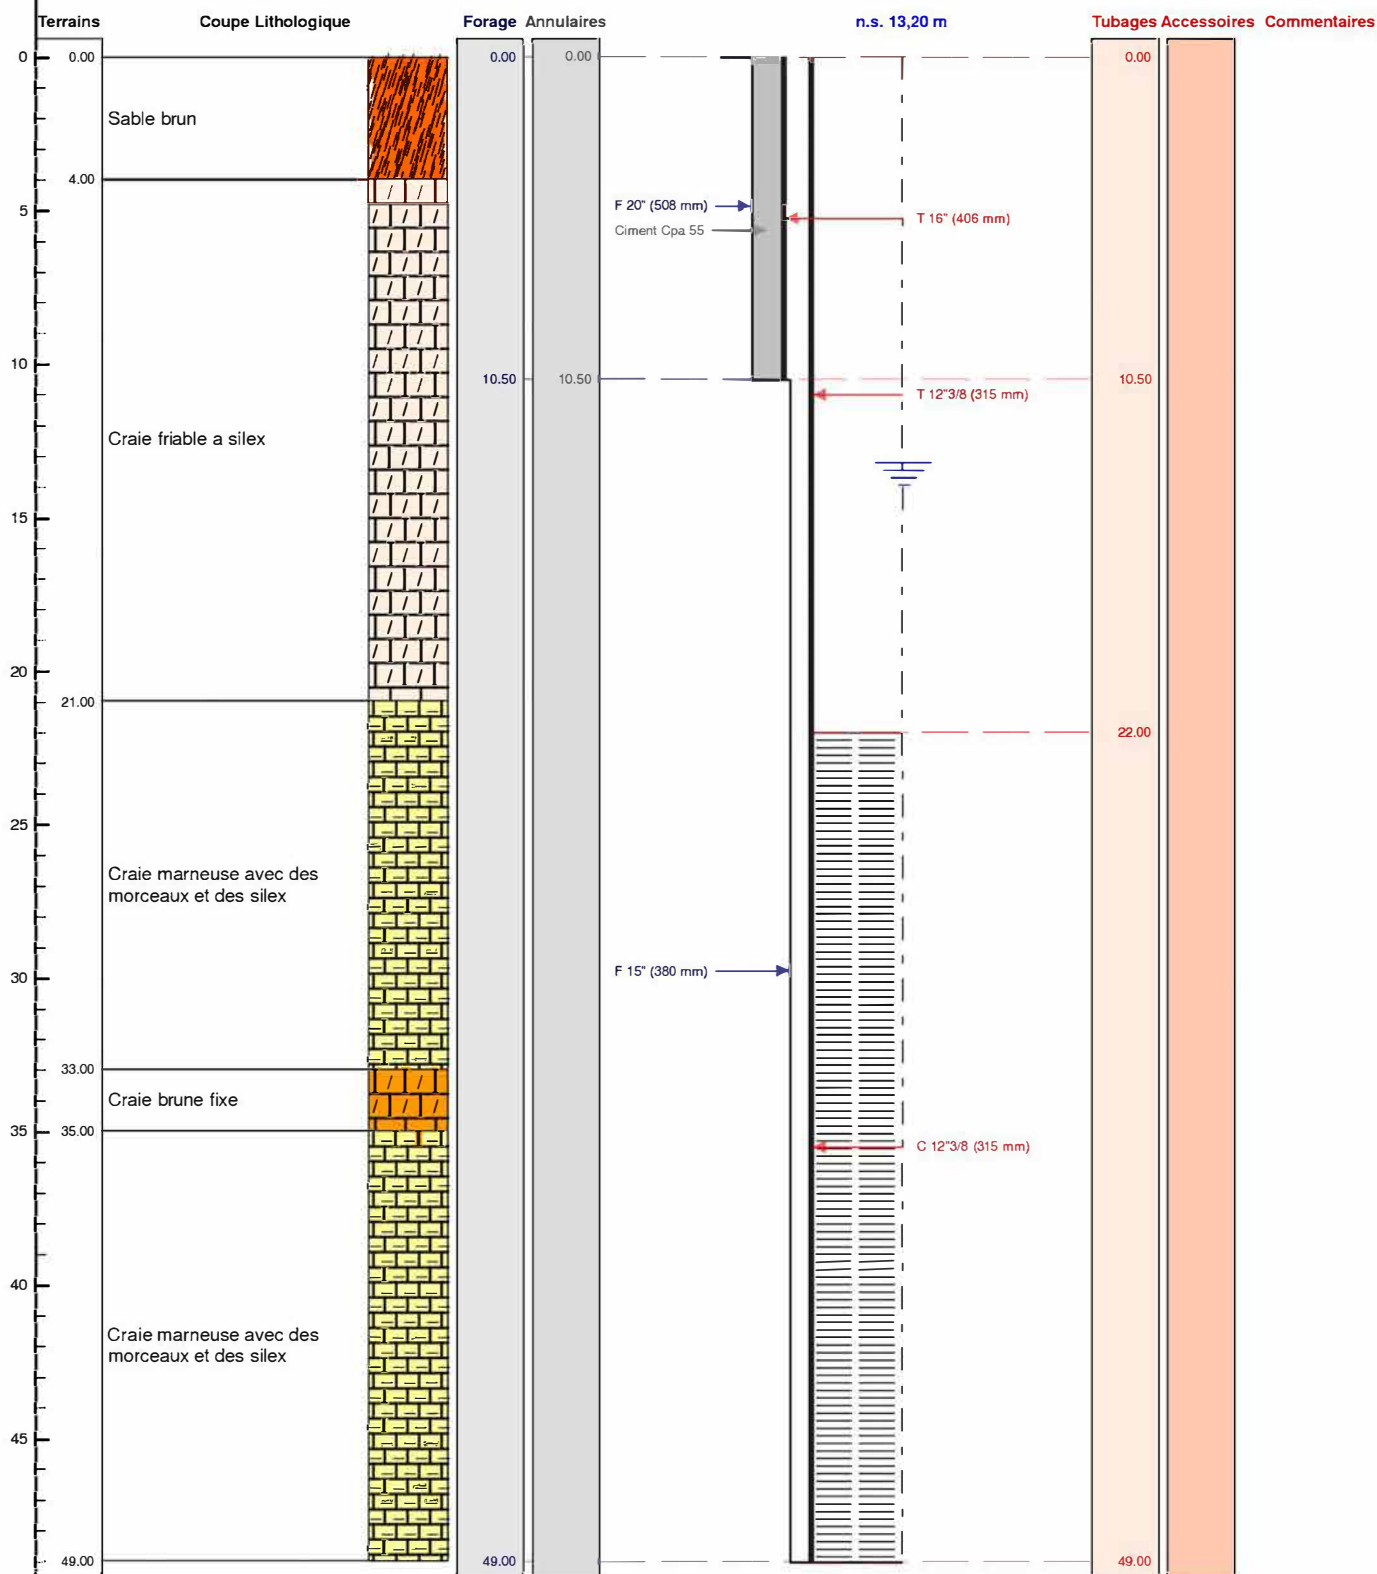

Le/...../..... à

CERTIFIE CONFORME A L'OUVRAGE EXECUTE

Tampon et signature du chef d'entreprise