

Code BSS : BSS004BYZX / X

FORAGE D'EAU**Travaux réalisés :****1\1**

du : 26/07/2021 au : 30/07/2021

Client :**Maitre d'oeuvre :****Localisation de l'ouvrage :****60300 MONT L EVEQUE****Coordonnées de l'ouvrage :**

Lambert-93 métrique

Longitude (X):

675 762

Latitude (Y):

6 900 162


Altitude sol (Z):

+85,000 m

Echelle : 1/246

Profondeurs en m au-dessous du repère zéro sol (signe + au-dessus)

Nombre de forages : 1

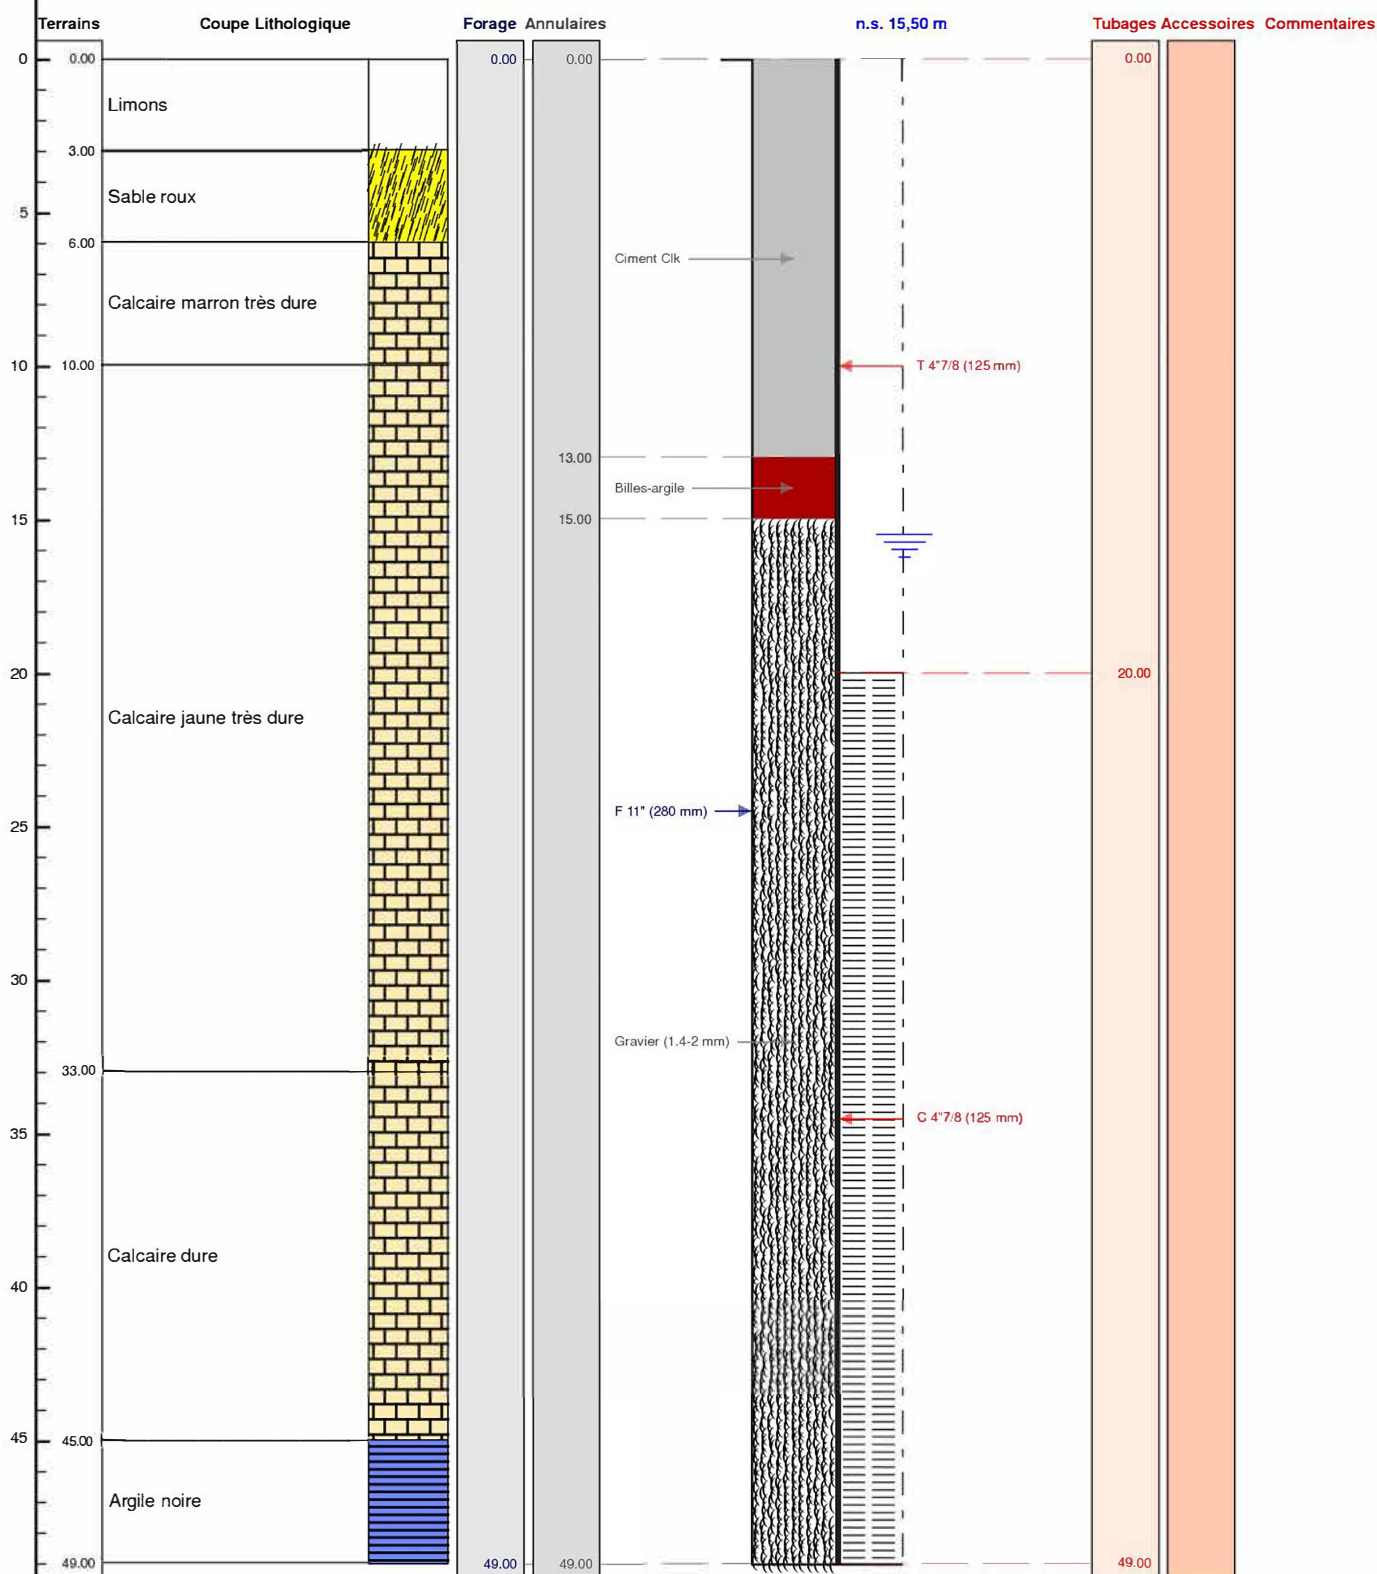

Le/...../..... à

CERTIFIE CONFORME A L'OUVRAGE EXECUTE

Tampon et signature du chef d'entreprise