

DOSSIER TECHNIQUE

FORAGE DE REINJECTION

Entreprise:	SARL PROSPER FORAGES
Client:	MAIRIE DE SAUBION 25 route de Tosse 40230 SAUBION
Maître d'oeuvre:	MAIRIE DE SAUBION 25 route de Tosse 40230 SAUBION
Exploitant:	MAIRIE DE SAUBION 25 route de Tosse 40230 SAUBION

Code National BSS : **BSS004BUCK**

N° Déclaration ** :

Police de l'eau * :

* Numéro de déclaration au titre de la police de l'eau

** N° d'enregistrement de déclaration préalable

Lieu de l'ouvrage : Ecole de Saubion
40230 SAUBION

Coordonnées : Longitude 349 547 Latitude 6 295 485 **Altitude :** 23.35 m
Zone Lambert-93 métrique

Nombre de forages : 1

Date début de l'ouvrage : 11/08/2021

Resp. M. Ouvrage :

Date fin de l'ouvrage : 12/08/2021

Resp. M. Oeuvre :

Machine : MORI P30

Resp. Chantier :

Date début pompage :

Niveau statique non perturbé : 13.50 m

Date fin de pompage :

Débit Maxi. d'essai : 2.90 m3/h

Nombre de nappes identifiées : 1

Rabattement correspondant : 6.80 m

Notes :

DENSITE LAITANCE: 5 X 50L

1 - 1.840 KG/L 2-1.830 KG/L - 3 - 1.800 KG/L - 4-1.850 KG/L 5 -1.815 KG/L



TRONCONS de L'OUVRAGE

FORAGE DE REINJECTION

BSS004BUCK

Client: MAIRIE DE SAUBION
Maître d'oeuvre: MAIRIE DE SAUBION
Lieu de l'ouvrage : Ecole de Saubion
40230 SAUBION

LITHOLOGIE

De	à	Libellé
0.00	1.50	Sable marron noir
1.50	2.50	Sable jaune sec
2.50	5.00	Argile marron + terre
5.00	7.50	Argile grise plastique
7.50	9.50	Sable marron humide
9.50	12.50	Sable jaune humide passage argile grise sur la fin
12.50	18.00	Argile grise plastique
18.00	19.00	Argile sableuse grise molle
19.00	24.50	Sable gris noir + eau
24.50	25.50	Argile grise plastique

FORAGE

De	à	Ø"	Ømm	Mode de forage	Fluide de forage
0.00	25.50	8"5/8	219.00	Autre	Air

* Reconnaissance

TUBAGE

De	à	Ø"	Ømm	Epais.	Ecra.	Nature du tubage	Type	Slot	Vide %
0.20	17.50	4"7/8	125.00	5.00		P.v.c.	Tube-plein		
17.50	24.50	4"7/8	125.00	5.00		P.v.c.	Crepine fentes	0.50	5
24.50	25.50	4"7/8	125.00	5.00		P.v.c.	Tube-decanteur		
25.50	25.70	4"7/8	125.00	5.00		P.v.c.	Bouchon-de-pied		

REMPLISSAGE

De	à	Ø"	Ømm	Matériau	Nature	Méthode de pose	Texture	Gra. (mm)	Vol. m3
0.20	14.00	4"7/8	125.00	Ciment	Cem ii/b-I 32.5n	Annulaire			
14.00	14.50	4"7/8	125.00	Billes-argile	Sopranite				
14.50	25.50	4"7/8	125.00	Gravier	Gravier de sibelco	Gravitaire	Roule	1.00-2.50	

ACCESSOIRE

De	à	Type d'accessoire
0.00	0.20	Regard béton 0.40 x 0.40m avec plaque en fonte

BSS004BUCK

FORAGE DE REINJECTION

Travaux réalisés :
du : 11/08/2021 au : 12/08/2021

1/1


Client : MAIRIE DE SAUBION
 Maître d'oeuvre : MAIRIE DE SAUBION
 Localisation de l'ouvrage : Ecole de Saubion
 40230 SAUBION

Coordonnées de l'ouvrage :
 Lambert-93 métrique
 Longitude (X): 349 547
 Latitude (Y): 6 295 485
 Altitude sol (Z): +23,350 m

Echelle : 1/129

Profondeurs en m au-dessous du repère zéro sol (signe + au-dessus)

Nombre de forages : 1

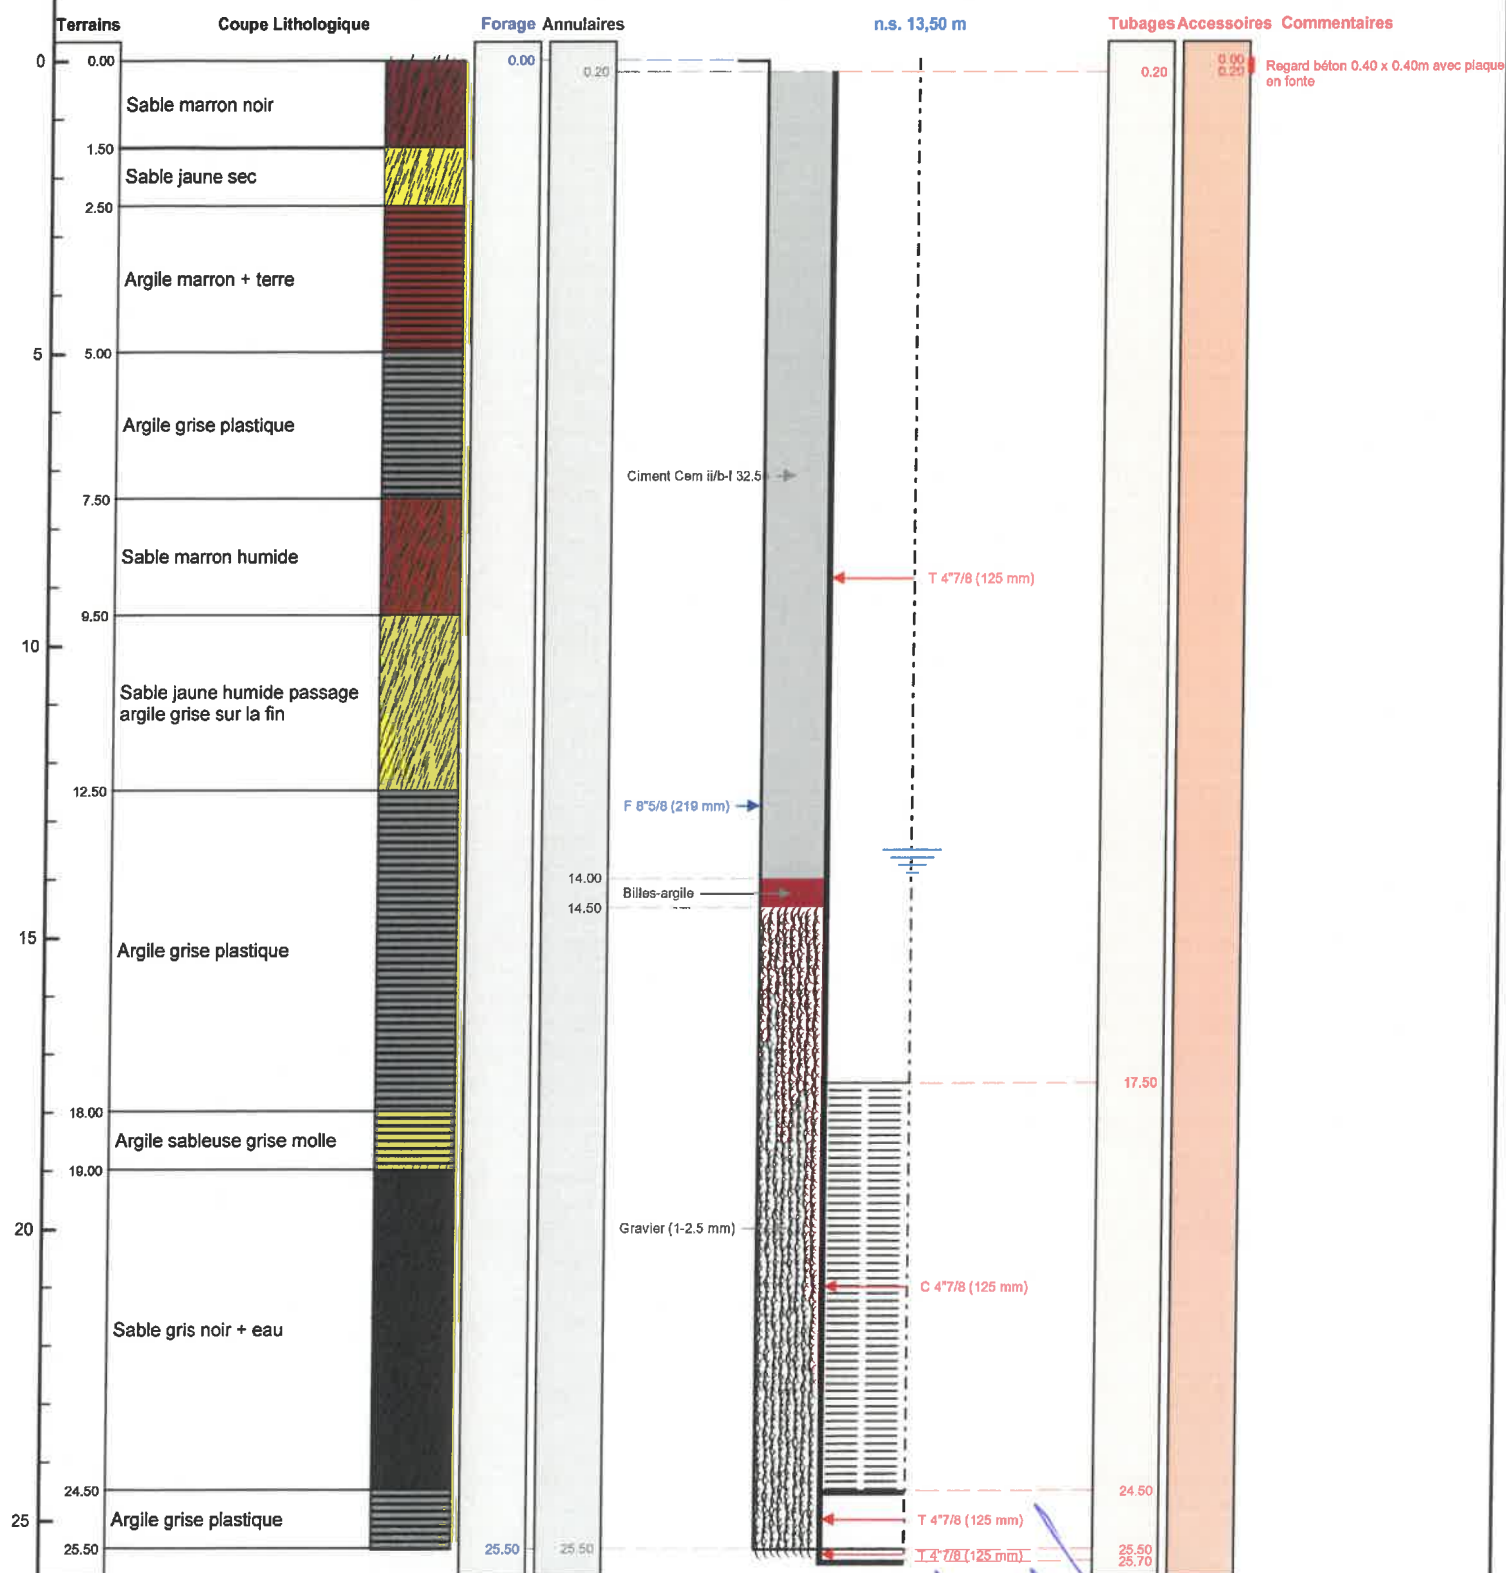

Le 13/8/2021 à 15h00 à S. G. Nosse
 CERTIFIE CONFORME A L'OUVRAGE EXECUTE
 Tampon et signature du chef d'entreprise

