

DOSSIER TECHNIQUE

FORAGE D'EAU

Entreprise: SARL BOUDOT FORAGE DBF

Client: GSM
Route de Berry-Bouy
18230 ST DOULCHARD

Maître d'oeuvre: GSM
Route de Berry-Bouy
18230 ST DOULCHARD

Exploitant: GSM
Route de Berry-Bouy
18230 ST DOULCHARD

Code National BSS : BSS003NQMA / X

N° Déclaration ** :

Police de l'eau * :

* Numéro de déclaration au titre de la police de l'eau

** N° d'enregistrement de déclaration préalable

Lieu de l'ouvrage : Bois du Montet
18400 VILLENEUVE SUR CHER

Coordonnées : **Longitude** 642 974 **Latitude** 6 658 997 **Altitude :** 133.41 m
Zone Lambert-93 métrique

Nombre de forages : 1

Date début de l'ouvrage : 22/10/2014

Resp. M. Ouvrage :

Date fin de l'ouvrage : 22/10/2014

Resp. M. Oeuvre : D'ANDREA

Machine :

Resp. Chantier : DE PAUL

Date début pompage : **Niveau statique non perturbé :** 0.00 m

Date fin de pompage : **Débit Maxi. d'essai :** 0.00 m3/h

Nombre de nappes identifiées : **Rabattement correspondant :** 0.00 m

Notes :

TRONCONS de L'OUVRAGE

FORAGE D'EAU

Client: GSM
Maître d'oeuvre: GSM
Lieu de l'ouvrage : Bois du Montet
18400 VILLENEUVE SUR CHER

LITHOLOGIE

De	à	Libellé
0.00	4.00	CALCAIRE ARGILEUX
4.00	15.00	Calcaires avec passages d'argiles
15.00	30.00	Calcaire assez dense

FORAGE

De	à	Ø"	Ømm	Mode de forage	Fluide de forage
0.00	30.00	8"5/8	219.00	M.f.t.	Air

* Reconnaissance

ARRIVEES D'EAU

Profondeur (m)	Débit (m3/heure)
15.00	40.00
28.00	10.00

TUBAGE

De	à	Ø"	Ømm	Epais.	Ecra.	Nature du tubage	Type	Slot	Vide %
0.00	12.00	4"7/8	125.00	6.00		P.v.c.-lisse	Tube-plein		
12.00	30.00	4"7/8	125.00	6.00		P.v.c.	Crepine fentes	1.00	

REMPLISSAGE

De	à	Ø"	Ømm	Matériau	Nature	Méthode de pose	Texture	Gra. (mm)	Vol. m3
0.00	10.00	4"7/8	125.00	Ciment	Prestobent	Sous pression			0.30
10.00	11.00	4"7/8	125.00	Billes-argile		Autre			
11.00	30.00	4"7/8	125.00	Gravier	Graviers de loire	Gravitaire	Roule	2.00-4.00	0.60

ACCESSOIRE

De	à	Type d'accessoire
30.00	30.00	Bouchon

Code BSS : BSS003NQMA / X

FORAGE D'EAU**Travaux réalisés :****1\1**

du : 22/10/2014 au : 22/10/2014

Client :**GSM****Maitre d'oeuvre :****GSM****Localisation de l'ouvrage :** Bois du Montet**18400 VILLENEUVE SUR CHER****Coordonnées de l'ouvrage :**

Lambert-93 métrique

Longitude (X): 642 974


Latitude (Y): 6 658 997

Altitude sol (Z): +133,410 m

Echelle : 1/151

Profondeurs en m au-dessous du repère zéro sol (signe + au-dessus)

Nombre de forages : 1

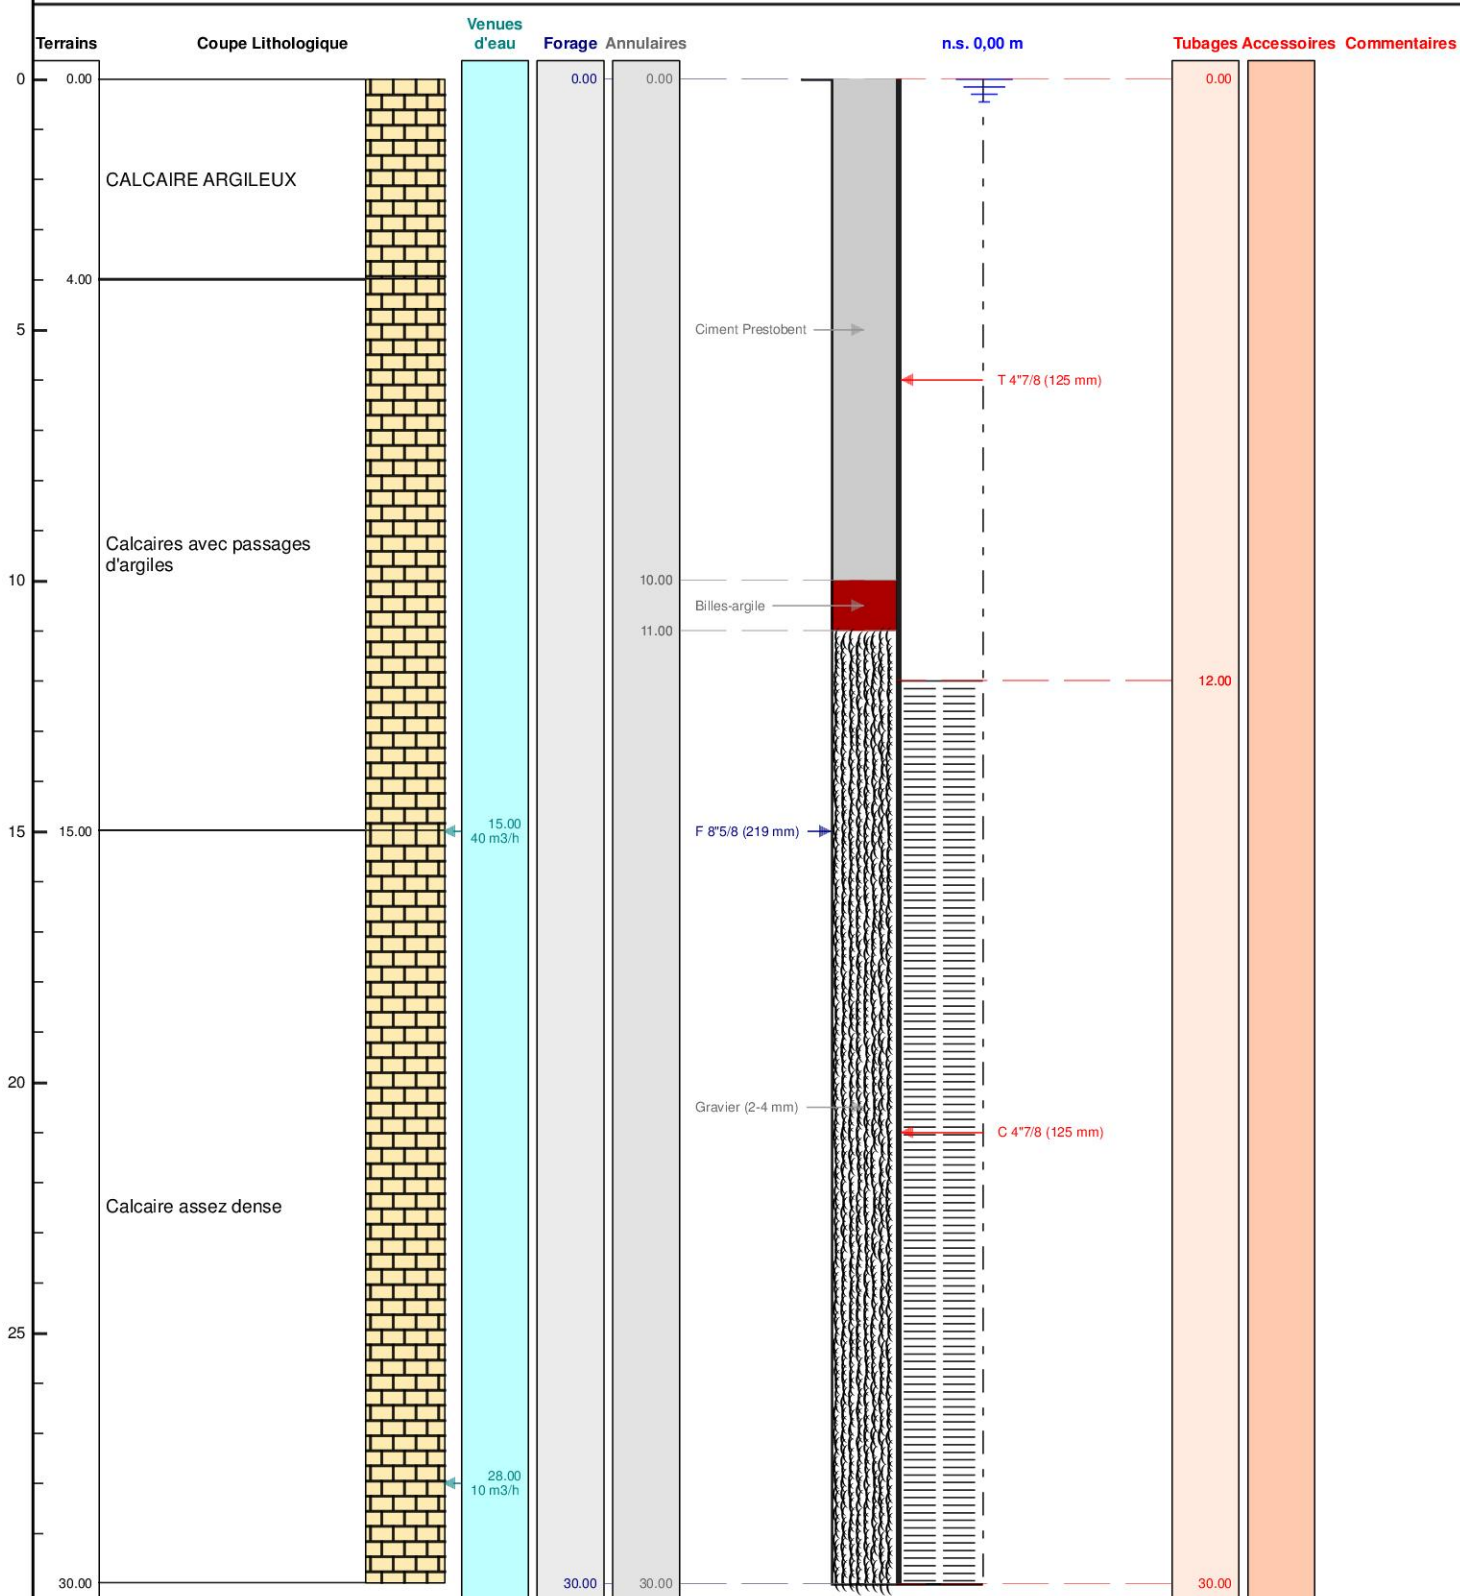

Le/...../..... à

CERTIFIE CONFORME A L'OUVRAGE EXECUTE

Tampon et signature du chef d'entreprise