


Fpe

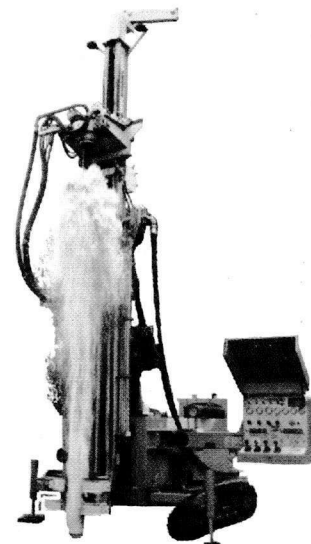

Nîmes le 02/01/2018

Chantier :  
Sté Lafarge  
Nîmes Antiquailles


Tubage acier Ø 193mm  
En tete de forage 6m

De 0 m à 60 m calcaire  
Alterné jaune , gris  
Blanc

De 60m à 310m calcaire  
Bleue, alterné marne rocheuse  
Arrivée d'eau à  
173 m

Niveau d'eau 72 m

Profondeur du forage 310 m

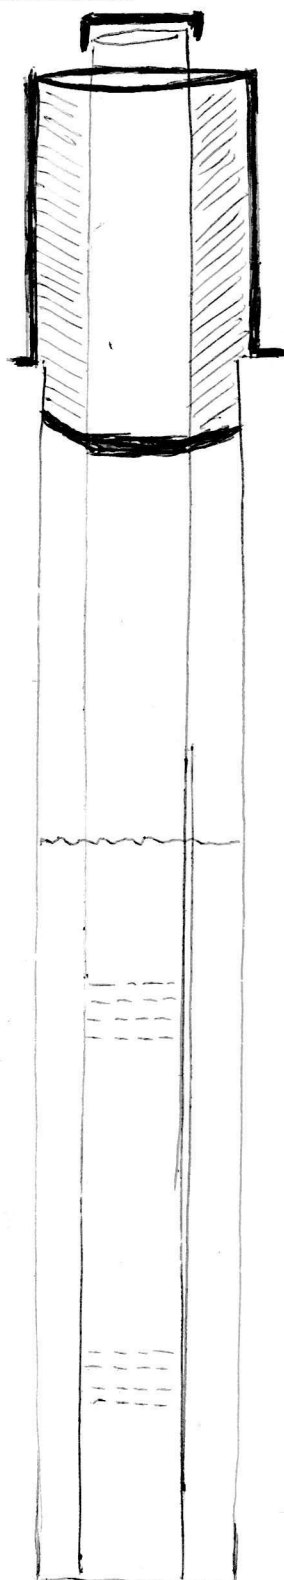

Forage Ø 165mm  
Marteau fond de trou

Parapluie de cimentation à 12m

Débit estimé à l'air lift  
Environ 1 à 1,5m³/h

Tubage forage P.V.C  
Alimentaire Ø 125x5 mm

8 m de crépine : fente 1 mm  
( 4 m à 280m , 4m à 170 m )