

DOSSIER TECHNIQUE

ABANDON DE FORAGE F1

Entreprise:	FORASUD S.A.
Client:	MAIRIE DE COTIGNAC
Maître d'oeuvre:	-
Exploitant:	-

Code National BSS : 10231X0051 / FEX1

N° Déclaration ** :

Police de l'eau * :

* Numéro de déclaration au titre de la police de l'eau

** N° d'enregistrement de déclaration préalable

Lieu de l'ouvrage : LES PLANTIERS
83570 COTIGNAC

Coordonnées : Longitude 006°08'51,16"E Latitude 043°32'44,48"N **Altitude :** 335.00 m

Nombre de forages : 1

Date début de l'ouvrage : 08/07/2020

Resp. M. Ouvrage :

Date fin de l'ouvrage : 09/07/2020

Resp. M. Oeuvre :

Machine :

Resp. Chantier : PEREZ

Date début pompage :

Niveau statique non perturbé : 0.00 m

Date fin de pompage :

Débit Maxi. d'essai : 0.00 m3/h

Nombre de nappes identifiées :

Rabattement correspondant : 0.00 m

Notes :

Forage réalisé avril 1987 par BONIFACE éboulé de 85 à 90 m - ouvrage abandonné, remplacé par un nouveau forage F3 en 2019 situé sur le même périmètre de protection. coupe d'origine établie d'après document DDAF du Var 1987

TRONCONS de L'OUVRAGE

ABANDON DE FORAGE F1

Client:	MAIRIE DE COTIGNAC
Maître d'oeuvre:	-
Lieu de l'ouvrage :	LES PLANTIER
	83570 COTIGNAC

LITHOLOGIE

De	à	Libellé
0.00	3.00	EBOULIS
3.00	40.00	CALCAIRES
40.00	90.00	CALCAIRES TRES FISSURES PASSEES D'ARGILE ROUGE

FORAGE

De	à	Ø"	Ømm	Mode de forage	Fluide de forage
0.00	4.00	10"	254.00	M.f.t.	Air
4.00	90.00	8"	204.00	M.f.t.	Air

*Reconnaissance

TUBAGE

De	à	Ø"	Ømm	Epais.	Ecra.	Nature du tubage	Type	Slot	Vide %
0.00	4.00	8"5/8	219.00	4.50		Acier-ordinaire	Tube-plein		
0.00	55.00	6"5/8	168.00	4.00		Acier-ordinaire	Tube-plein		
55.00	85.00	6"5/8	168.00	4.00		Acier-ordinaire	Crepine fentes-oblongues		

REMPLISSAGE

De	à	Ø"	Ømm	Matériau	Nature	Méthode de pose	Texture	Gra. (mm)	Vol. m3
0.00	4.00	8"5/8	219.00	Ciment	Cpj 45	Annulaire			
0.00	6.00	Rebouc	0.00	Ciment	Cpj 45	Annulaire			
6.00	7.00	Rebouc	0.00	Billes-argile	Compactonite				
0.00	10.00	6"5/8	168.00	Ciment	Cpj 45	Annulaire			
7.00	85.00	Rebouc	0.00	Gravier	Silice roulée calibrée	Gravitaire	Roule		
85.00	90.00	Rebouc	0.00	Remblai					

Client :

MAIRIE DE COTIGNAC

Maitre d'oeuvre :

-

Localisation de l'ouvrage :

LES PLANTIERS

83570 COTIGNAC

Coordonnées de l'ouvrage :

Géographique

Longitude (X): 006°08'51,16"E


Latitude (Y): 043°32'44,48"N

Altitude sol (Z): +335,000 m

Echelle : 1/452

Profondeurs en m au-dessous du repère zéro sol (signe + au-dessus)

Nombre de forages : 1

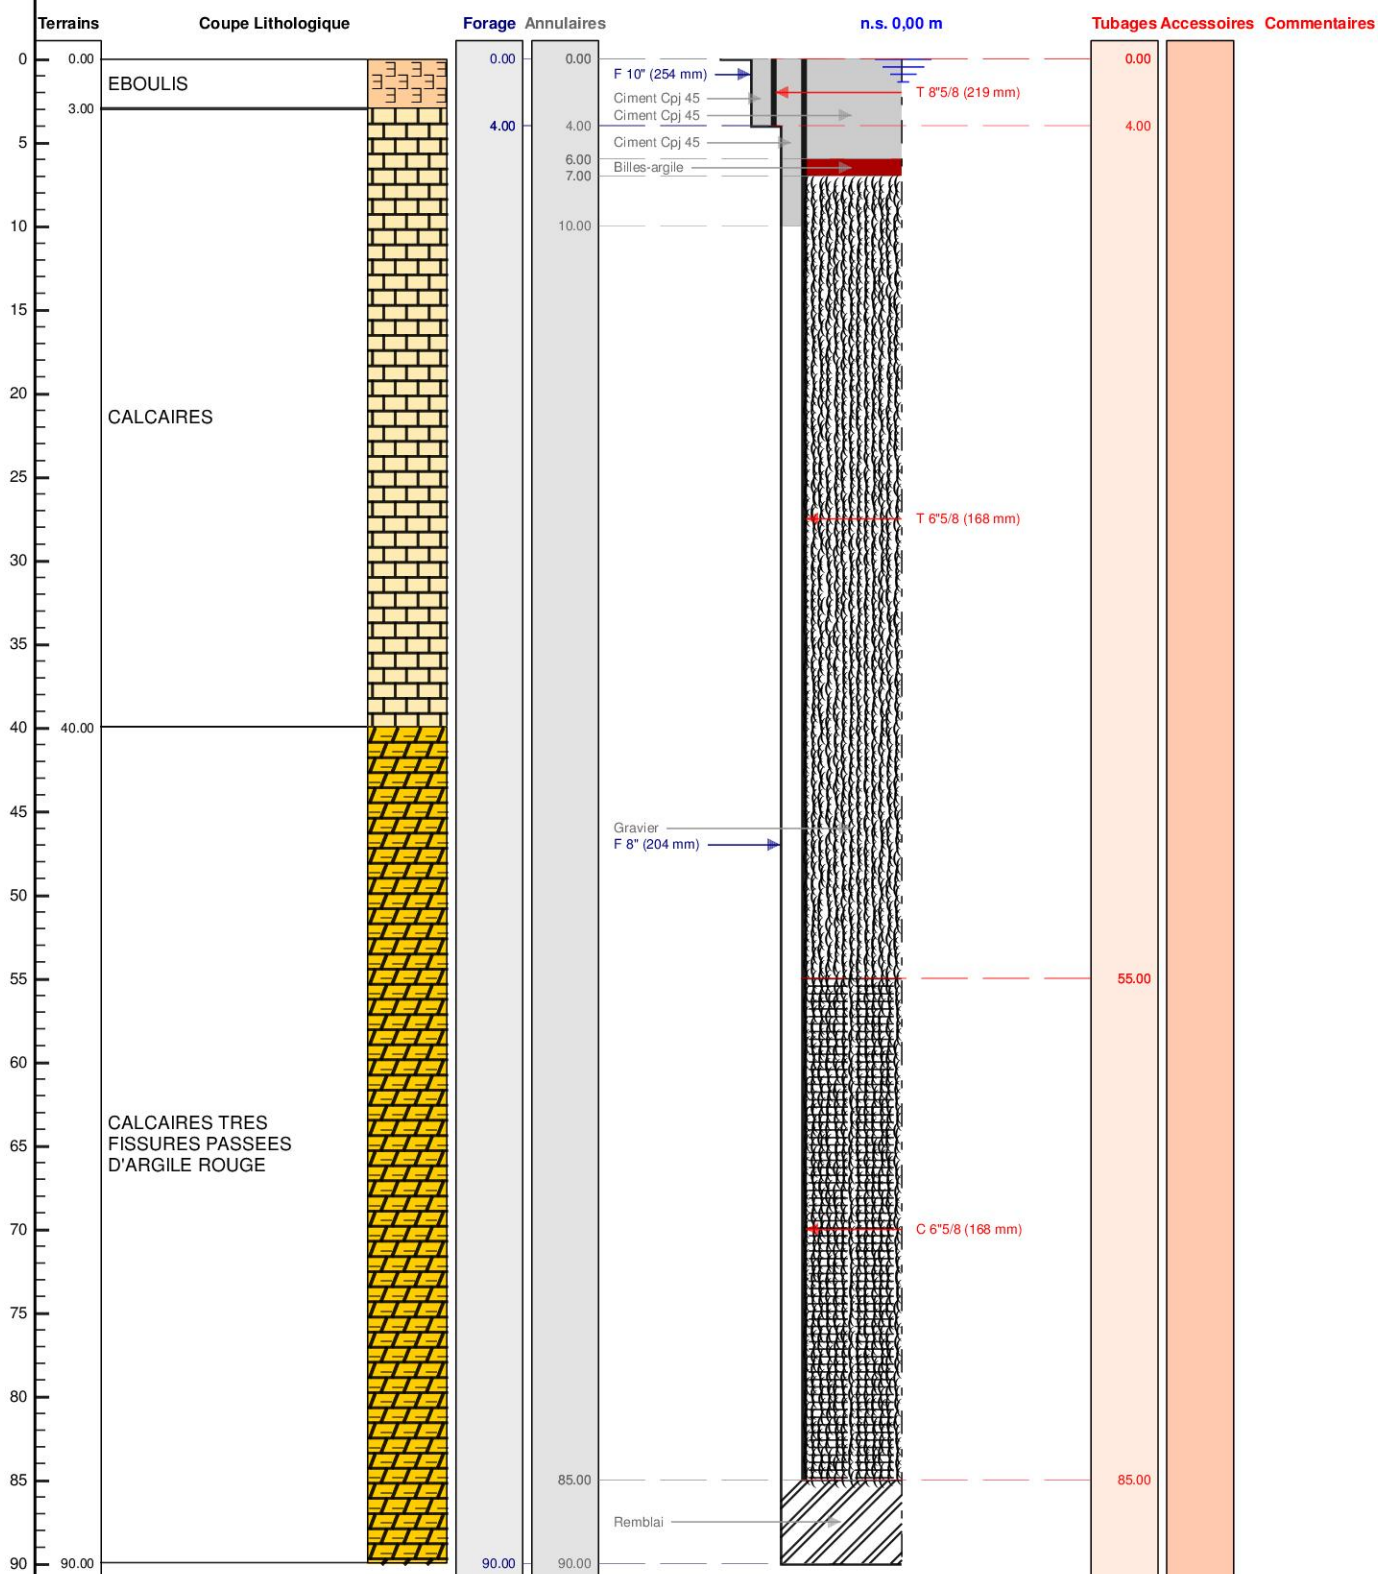

Le/...../..... à

CERTIFIE CONFORME A L'OUVRAGE EXECUTE

Tampon et signature du chef d'entreprise