Code BSS : BSS004CFVP / X

FORAGE D'EAU

Client :

Maitre d'oeuvre :

Localisation de l'ouvrage : 60190 LA NEUVILLE ROY

Travaux réalisés : 1\1
du : 21/06/2021 au : 29/06/2021

Coordonnées de l'ouvrage :
Lambert-93 métrique
Longitude (X): 670 311
Latitude (Y): 6 933 121
Altitude sol (Z): +87,000 m

Echelle : 1/246

Profondeurs en m au-dessous du repère zéro sol (signe + au-dessus)

Nombre de forages : 1

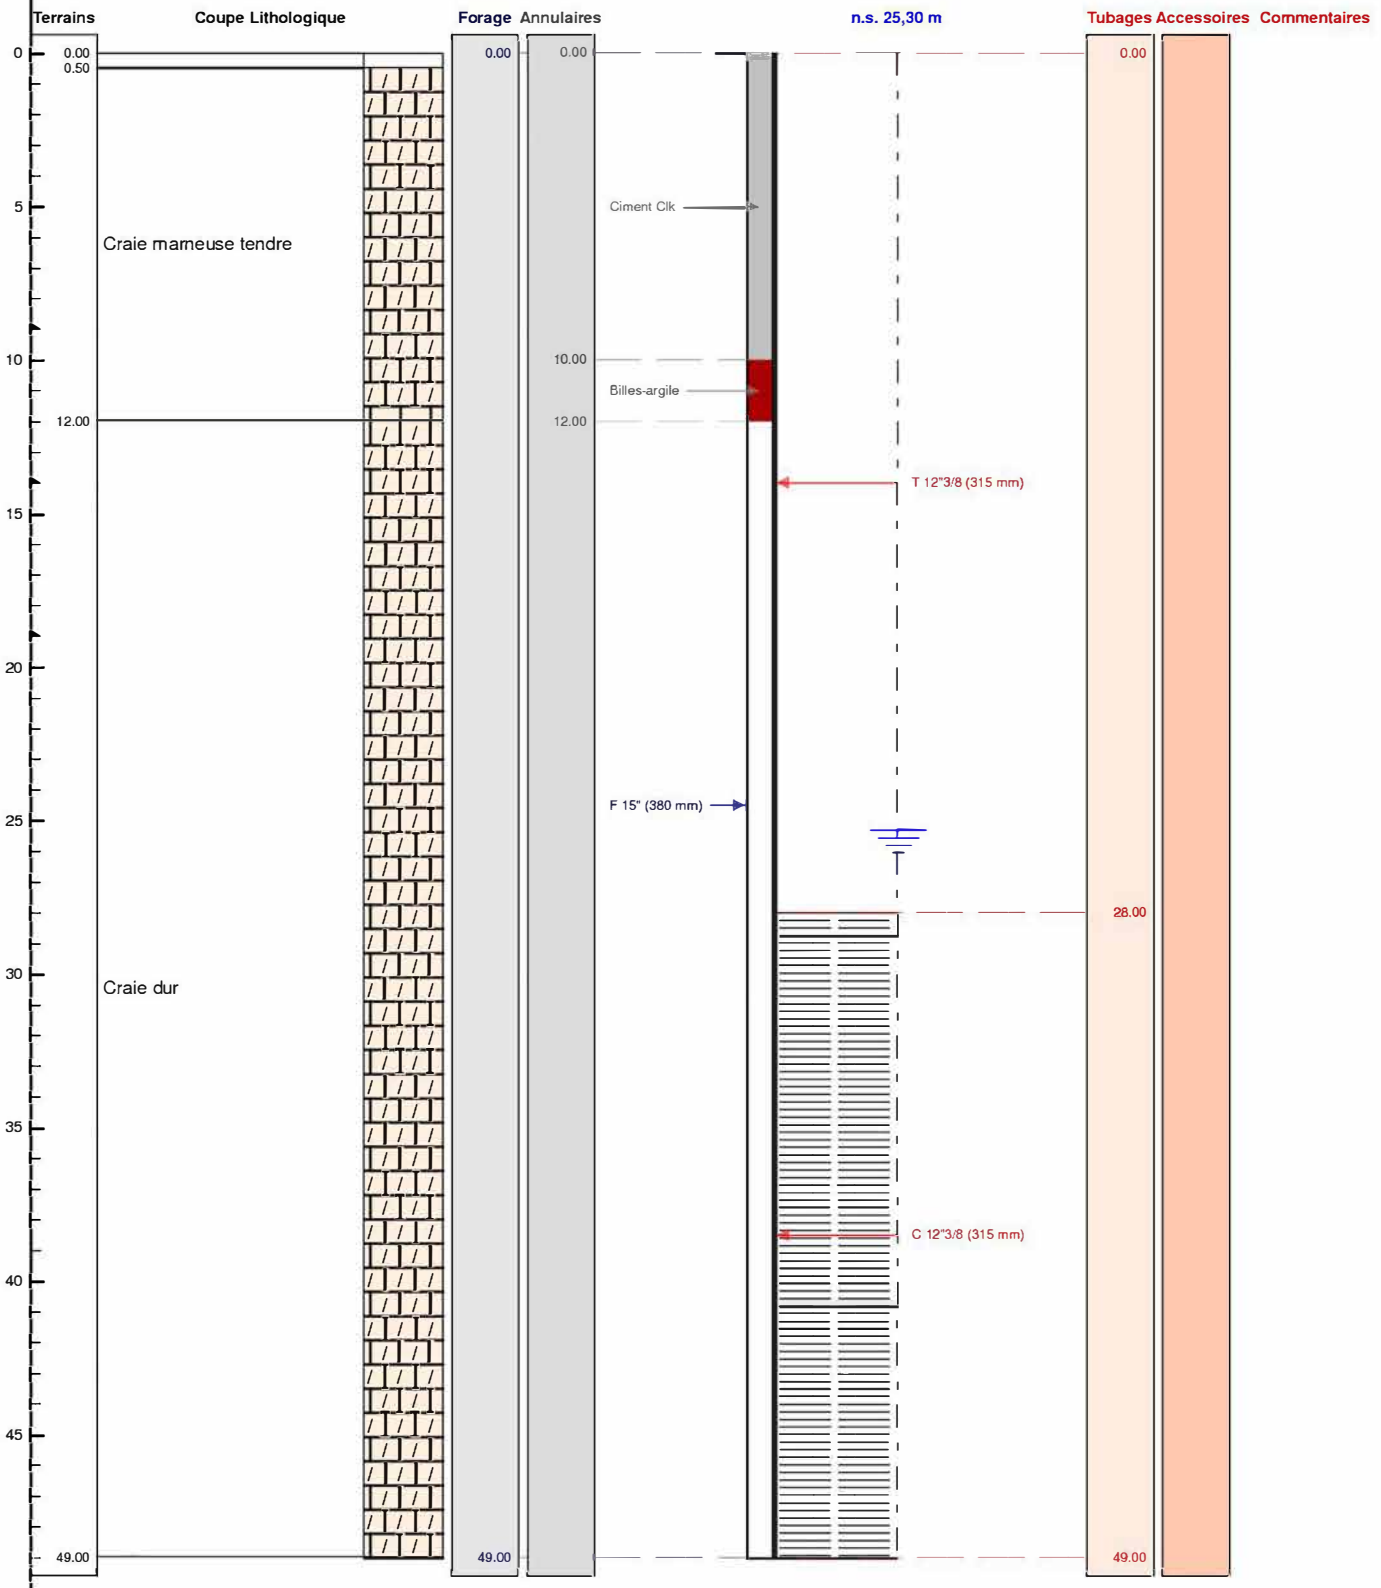

Le ...../...../..... à .....

CERTIFIE CONFORME A L'OUVRAGE EXECUTE

Tampon et signature du chef d'entreprise