

Commune des BONDONS

"St Martin"


Propriété de Mme PEYTAVIN

Marie née DUMAS

Cadastre : Section C n°251

PLAN de SITUATION CADASTRALE

U.D.I. de SAINT MARTIN
CAPTAGE/RÉSERVOIR DE ST MARTIN

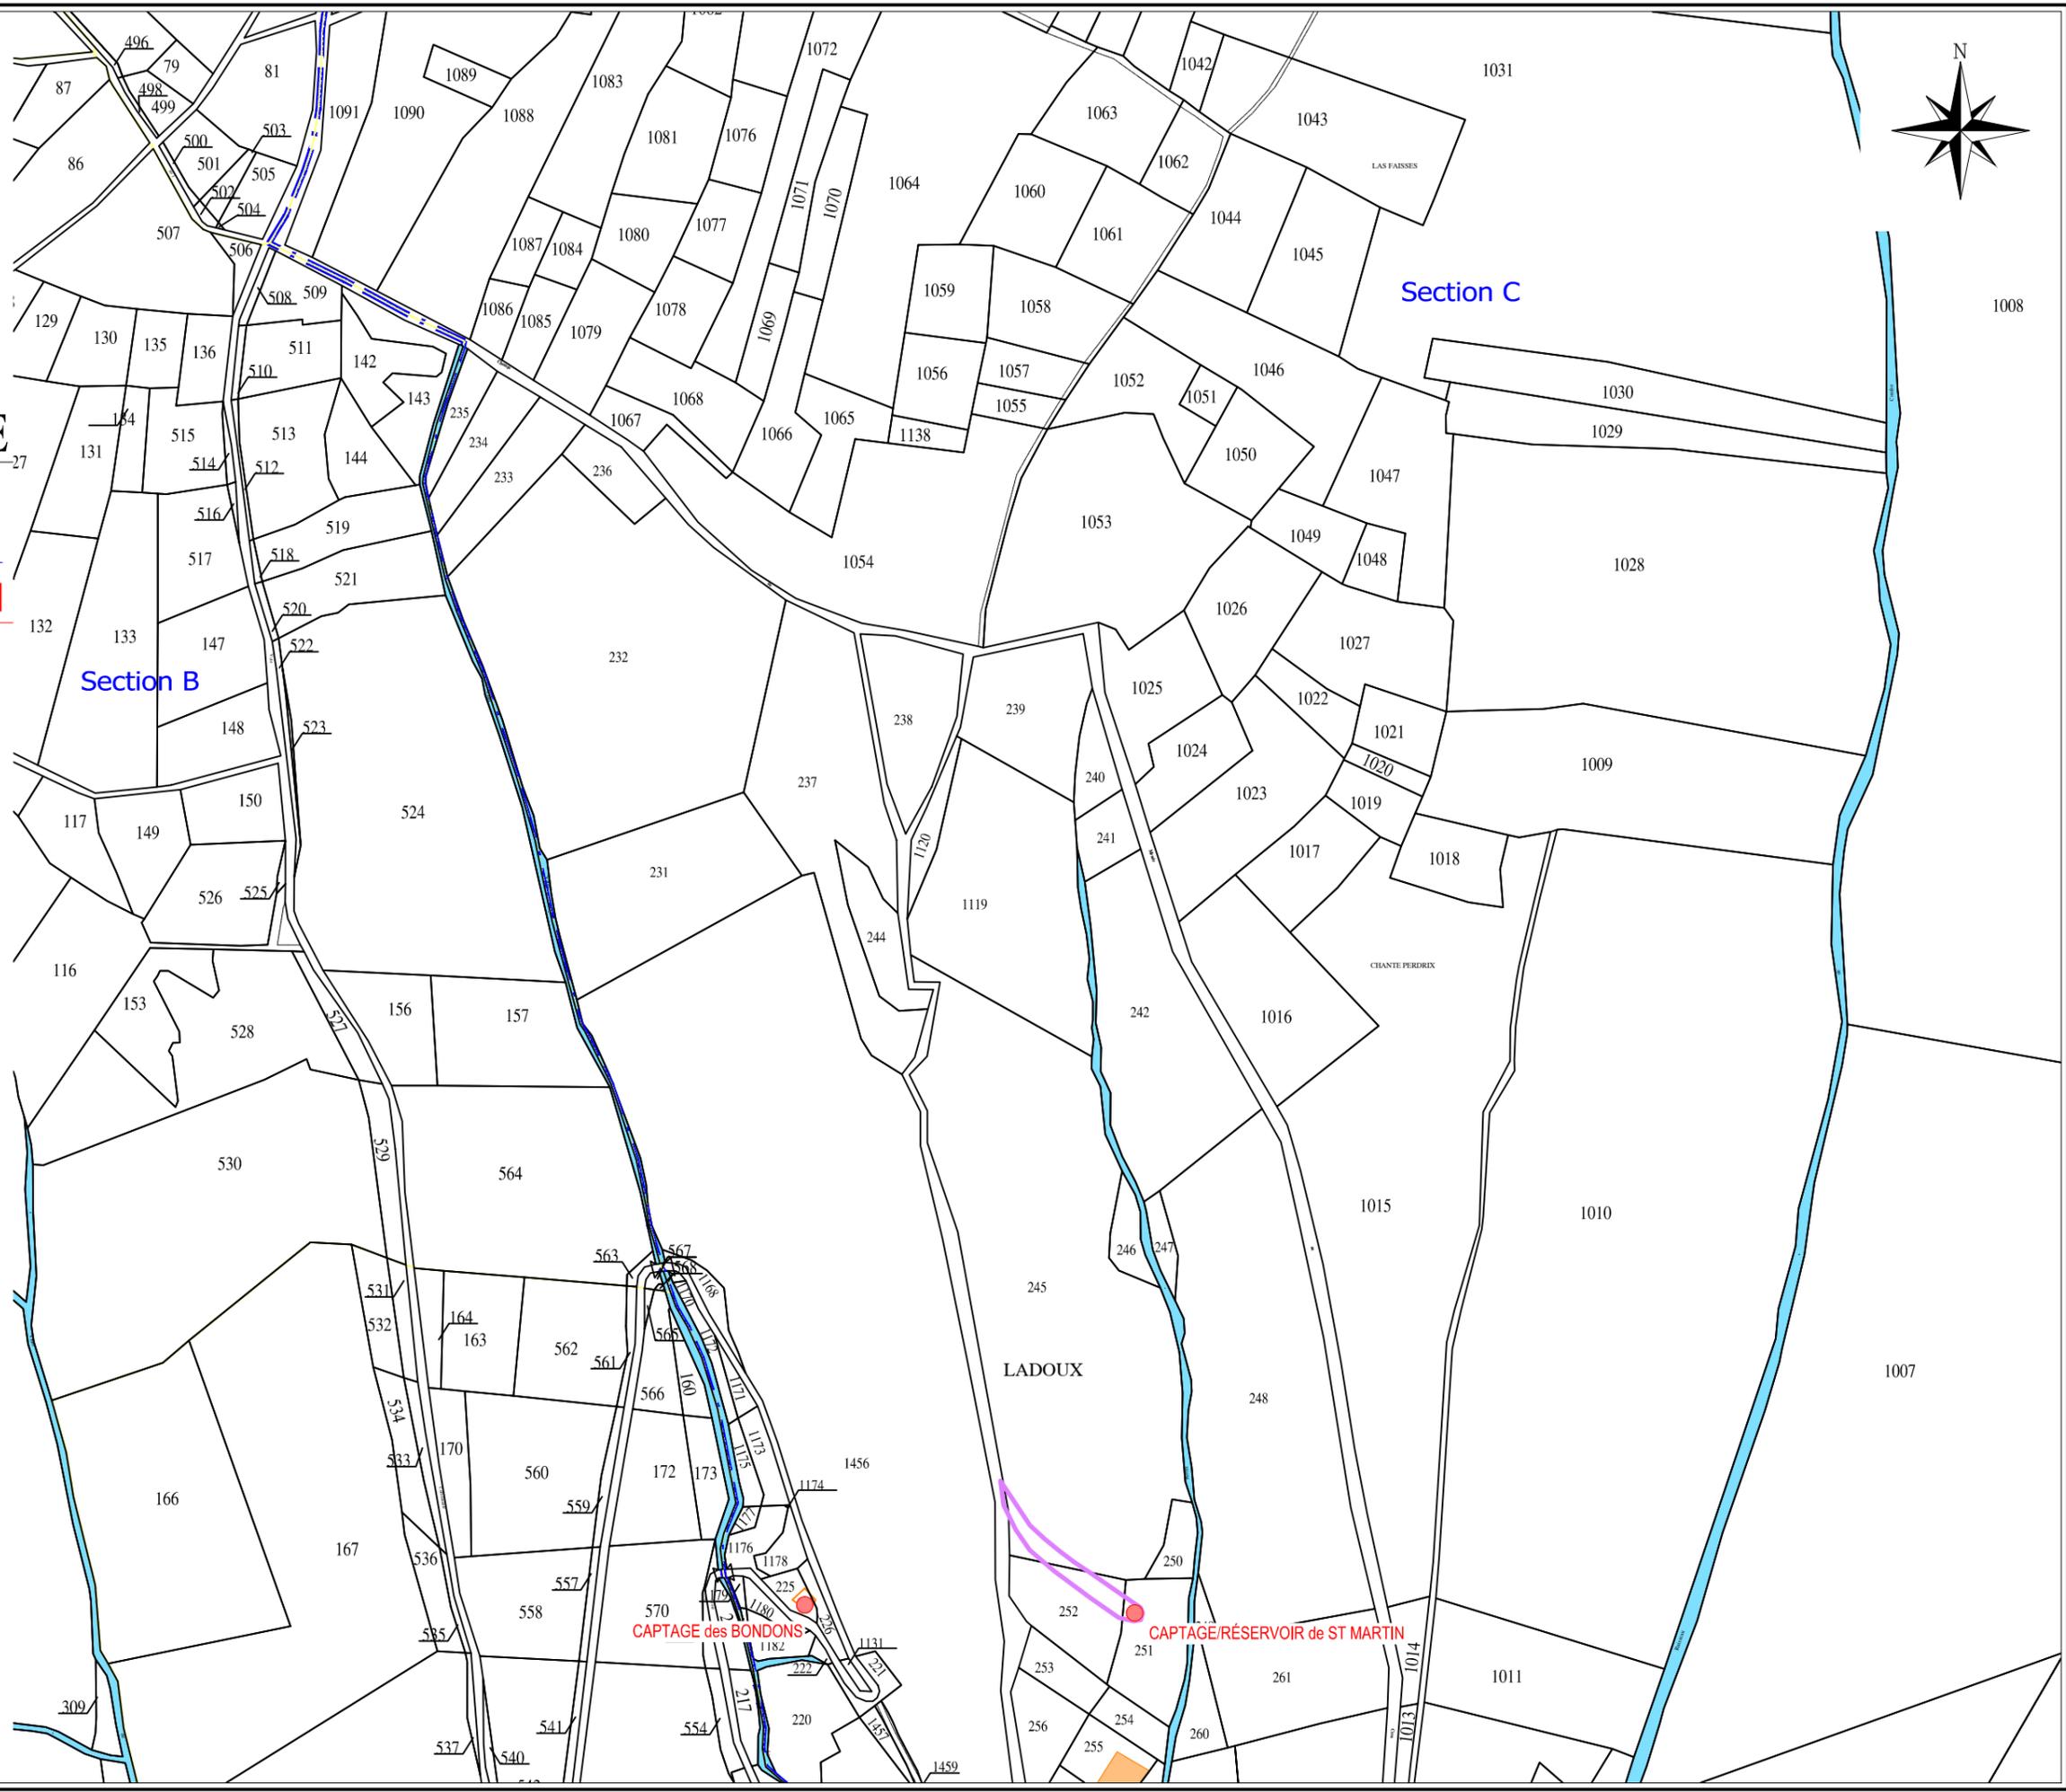

LEGENDE

- Ouvrage
- Bassin Versant Topographique
- Application cadastrale non contractuelle

Nota: Les limites obtenues par application du plan cadastral ne sont pas opposables aux propriétaires contigus. Pour le devenir elles devront faire l'objet d'une opération de bornage contradictoire.

Echelle: 1/5000



GÉOMÈTRE-EXPERT
CONSEILLER VALORISER GARANTIR

Dressé par le Géomètre-Expert D.P.L.G. soussigné:
A MARVEJOLS le 10 Janvier 2020.

