

DOSSIER TECHNIQUE

FORAGE D'EAU

Entreprise:	BOURGEOIS FORAGE
Client:	2 RUE DU GENERAL LECLERC 10170 MERY SUR SEINE
Maître d'oeuvre:	2 RUE DU GENERAL LECLERC 10170 MERY SUR SEINE
Exploitant:	1 RUE DU PROFESSEUR PINARD 10170 MERY SUR SEINE

Code National BSS : **BSS004BLGQ** N° Déclaration ** :

Police de l'eau * :

* Numéro de déclaration au titre de la police de l'eau

** N° d'enregistrement de déclaration préalable

Lieu de l'ouvrage : 4 RUE NATIONALE
10170 MERY SUR SEINE

Coordonnées : Longitude 0 Latitude 0 **Altitude :** 0.00 m
Zone Lambert 1 carto métrique

Nombre de forages : 1

Date début de l'ouvrage :	02/06/2021	Resp. M. Ouvrage :
Date fin de l'ouvrage :	02/06/2021	Resp. M. Oeuvre :
Machine :	STENUICK 440	Resp. Chantier :

Date début pompage :	Niveau statique non perturbé :	2.95 m
Date fin de pompage :	Débit Maxi. d'essai :	15.00 m3/h
Nombre de nappes identifiées :	Rabattement correspondant :	2.05 m

Notes : REALISATION D UN FORAGE DE REINJECTION DE 23 METRES

Client:

Maître d'oeuvre:

Lieu de l'ouvrage :

4 RUE NATIONALE

10170MERY SUR SEINE

LITHOLOGIE

De	à	Libellé
0.00	0.30	REMBLAIS
0.30	1.50	ALLUVION
1.50	5.20	VASE NOIRE
5.20	9.50	CRAIE GRISE
9.50	23.00	CRAIE BLANCHE A SILEX

FORAGE

De	à	Ø"	Ømm	Mode de forage	Fluide de forage
0.00	23.00	8"	203.00	Rotary	Eau-claire

* Reconnaissance

TUBAGE

De	à	Ø"	Ømm	Epais.	Ecra.	Nature du tubage	Type	Slot	Vide %
0.00	15.00	4"7/8	125.00	5.00		P.v.c.-lisse	Tube-plein		
15.00	23.00	4"7/8	125.00	5.00		P.v.c.-lisse	Crepine fentes	1.00	

REMPLISSAGE

De	à	Ø"	Ømm	Matériau	Nature	Méthode de pose	Texture	Gra. (mm)	Vol. m3
1.50	5.80	4"7/8	125.00	Ciment	Coulis	Injection par canne			0.09
5.80	10.40	4"7/8	125.00	Billes-argile	Oregonite				0.10
10.40	23.00	4"7/8	125.00	Gravier	Graviers de loire	Gravitaire	Roule	4.00-8.00	0.25

ACCESSOIRE

De	à	Type d'accessoire
0.00	0.00	Capot
23.00	23.00	Bouchon

FORAGE D'EAU

Travaux réalisés : 1/1
du : 02/06/2021 au : 02/06/2021

Client :

Maitre d'oeuvre :

Localisation de l'ouvrage : 4 RUE NATIONALE

10170 MERY SUR SEINE

Coordonnées de l'ouvrage :

Lambert 1 carto métrique

Longitude (X): 0


Latitude (Y): 0

Altitude sol (Z): +0,000 m

Echelle : 1/116

Profondeurs en m au-dessous du repère zéro sol (signe + au-dessus)

Nombre de forages : 1

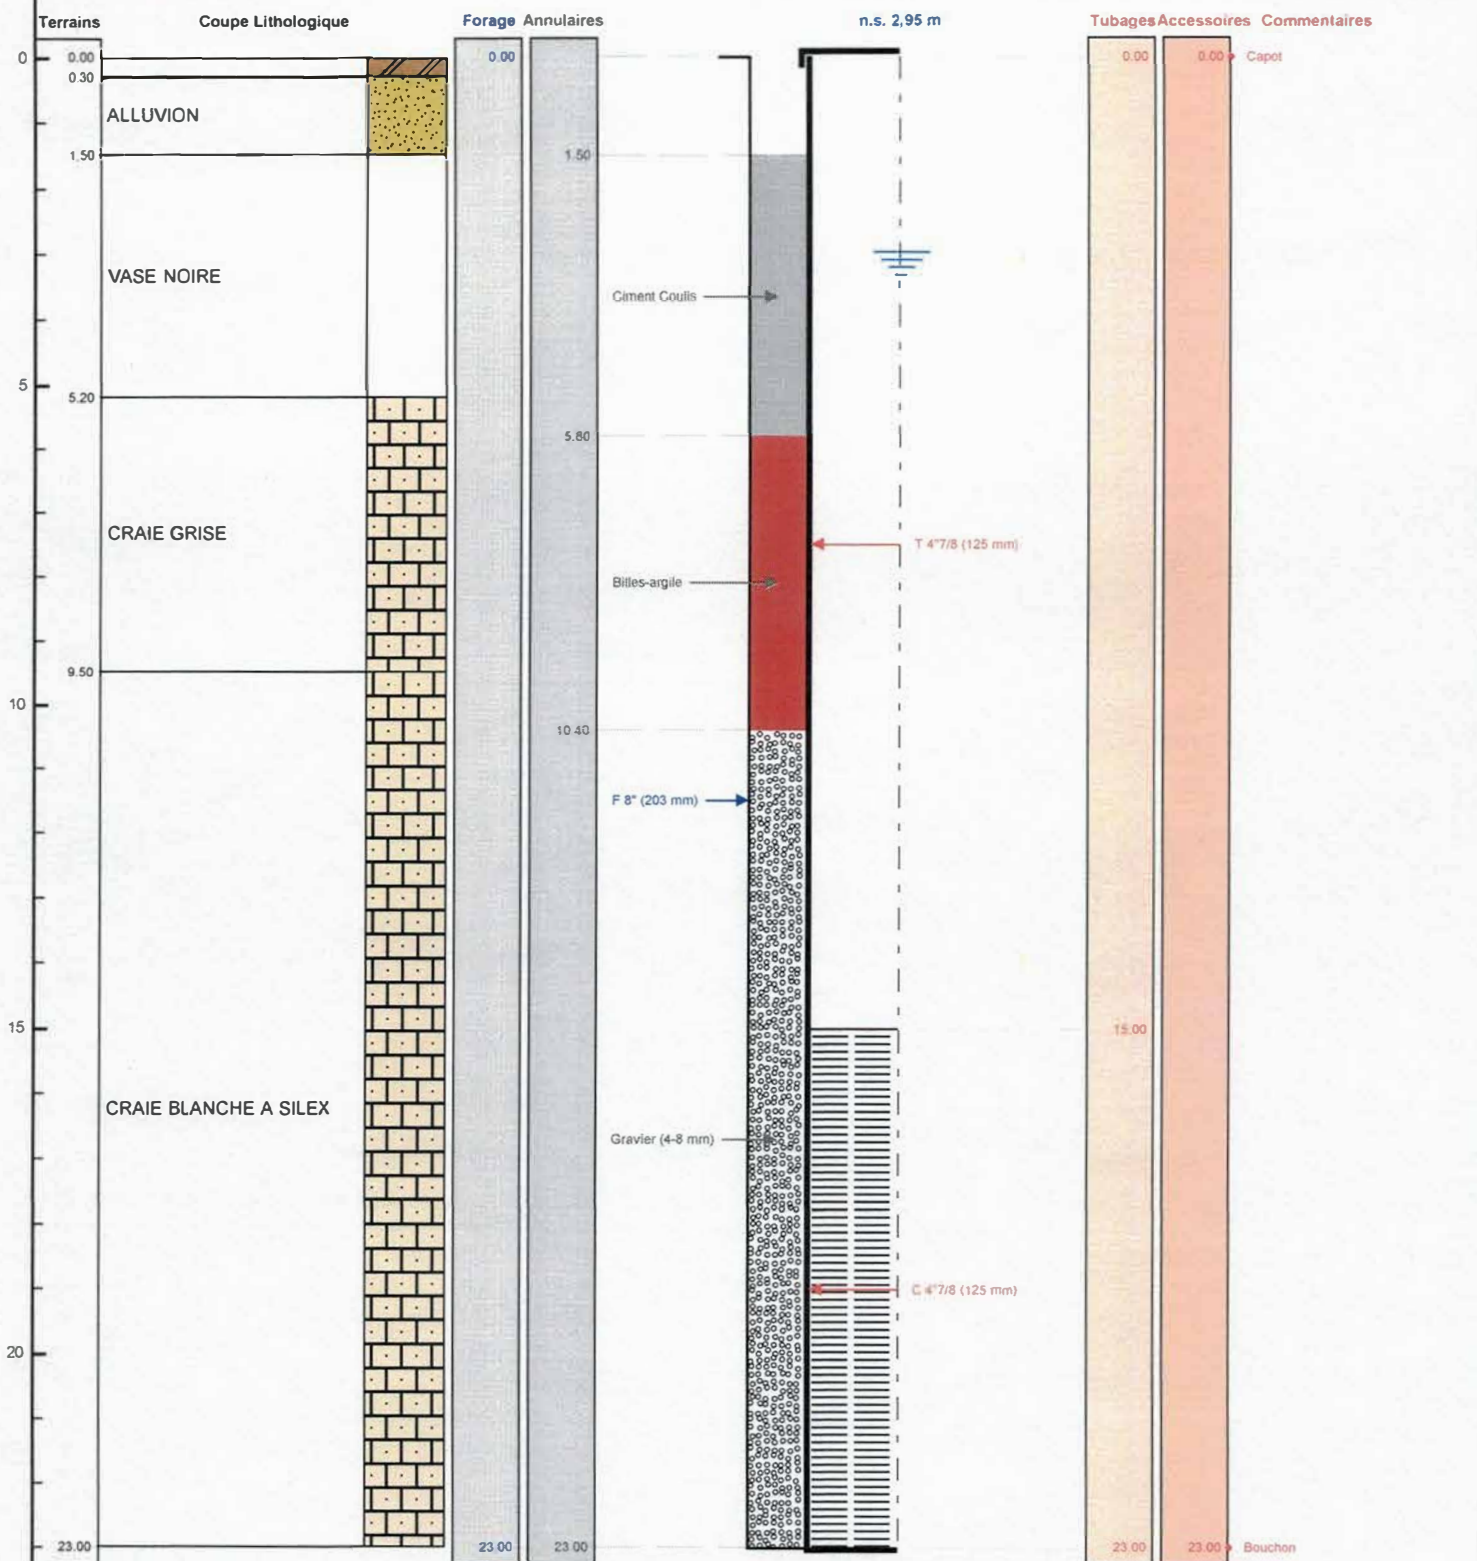

Le 02/06/2021 à
CERTIFIE CONFORME A L'OUVRAGE EXECUTE
Tampon et signature du chef d'entreprise

EURL BOURGEOIS FORAGE

24 Rue du Corps de Garde

10700 CHAPELLE VILLON

Port. 06 19 19 47 35 ou 03 25 47 30 72

Mail: bourgeoisforage@orange.fr

Siret: 483 692 125 00014

Lambert 1 carto métrique

Long.: 0

Lat.: 0

Alt.: +0,000 m

PAGE: 3

BSS004BLGQ