

DOSSIER TECHNIQUE

FORAGE D'EAU

Entreprise:	BOURGEOIS FORAGE
Client:	57 AVENUE PAUL GIRARD 10500 DIENVILLE
Maître d'oeuvre:	CINQ ARCHITECTURE 42 RUE DE LA PAIX 10012 TROYES CEDEX
Exploitant:	57 AVENUE PAUL GIRARD 10500 DIENVILLE

Code National BSS : **BSS004BHYD**

N° Déclaration ** :

Police de l'eau * :

* Numéro de déclaration au titre de la police de l'eau

** N° d'enregistrement de déclaration préalable

Lieu de l'ouvrage : 1 RUE LA VOIE DE RAMERUPT
10500 LESMONT

Coordonnées : Longitude 0 Latitude 0 Altitude : 0.00 m
Zone Lambert 1 carto métrique

Nombre de forages : 1

Date début de l'ouvrage : 14/06/2021 Resp. M. Ouvrage :

Date fin de l'ouvrage : 16/06/2021 Resp. M. Oeuvre :

Machine : STENUICK 440 Resp. Chantier :

Date début pompage : Niveau statique non perturbé : 4.40 m

Date fin de pompage : Débit Maxi. d'essai : 5.00 m3/h

Nombre de nappes identifiées : Rabattement correspondant : 1.00 m

Notes : REALISATION D UN FORAGE DE REINJECTION DE 9 METRES

TRONCONS de L'OUVRAGE
FORAGE D'EAU

BSS004BHYD

Client:
Maître d'oeuvre: CINQ ARCHITECTURE
Lieu de l'ouvrage : 1 RUE LA VOIE DE RAMERUPT
10500 LESMONT

LITHOLOGIE

De	à	Libellé
0.00	0.50	TERRE ARGILEUSE
0.50	5.00	ARGILE MARRON
5.00	5.80	ALLUVIONS
5.80	7.20	ARGILE GRISE
7.20	9.00	CRAIE BLANCHE MARNEUSE

FORAGE

De	à	Ø"	Ømm	Mode de forage	Fluide de forage
0.00	9.00	8"	203.00	Tariere	Autre

* Reconnaissance

TUBAGE

De	à	Ø"	Ømm	Epais.	Ecra.	Nature du tubage	Type	Slot	Vide %
0.00	5.00	4"7/8	125.00	5.00		P.v.c.-lisse	Tube-plein		
5.00	9.00	4"7/8	125.00	5.00		P.v.c.-lisse	Crepine fentes	1.00	

REMPLISSAGE

De	à	Ø"	Ømm	Matériau	Nature	Méthode de pose	Texture	Gra. (mm)	Vol. m3
0.70	3.80	4"7/8	125.00	Ciment	Coulis	Injection par canne			0.06
3.80	4.50	4"7/8	125.00	Billes-argile	Oregonite				0.01
4.50	9.00	4"7/8	125.00	Gravier	Graviers de loire	Gravitaire	Roule	4.00-8.00	0.09

ACCESSOIRE

De	à	Type d'accessoire
0.00	0.00	Capot
9.00	9.00	Bouchon

FORAGE D'EAU

Client :

Maitre d'oeuvre :

Localisation de l'ouvrage :

10500 LESMONT

Travaux réalisés :

du : 14/06/2021 au : 16/06/2021

1/1

Coordonnées de l'ouvrage :

Lambert 1 carto métrique

Longitude (X):

0

Latitude (Y):

0


Altitude sol (Z):

+0,000 m

Echelle : 1/45

Profondeurs en m au-dessous du repère zéro sol (signe + au-dessus)

Nombre de forages : 1

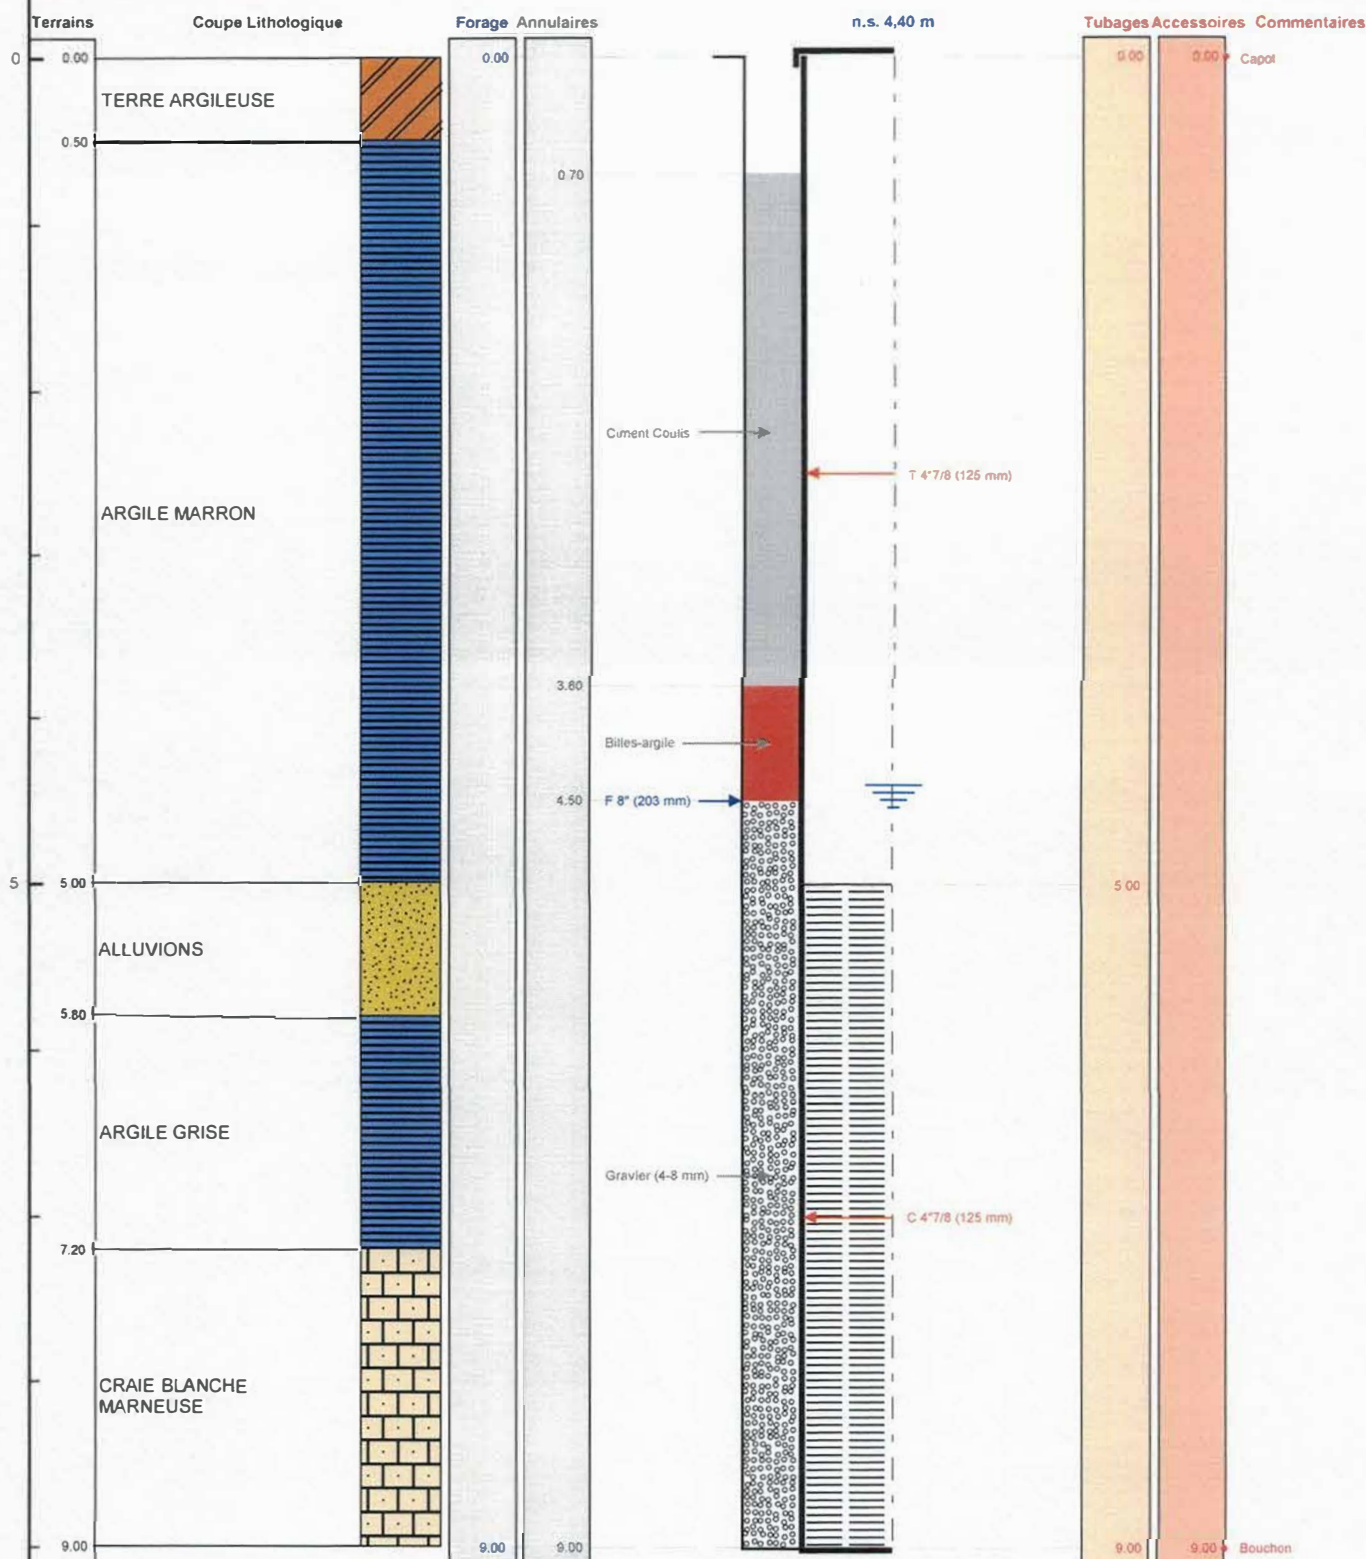

Le 26.06.2021 à *Lesmont*
CERTIFIE CONFORME A L'OUVRAGE EXECUTE
Tampon et signature du chef d'entreprise

EURL BOURGEOIS FORAGE

24 Rue du Corps de Garde

10700 CHARENTON LE VIEUX

Port. 06 19 18 37 00 00 03 25 47 30 72

Mail: bourgeoisforage@orange.fr

Siret : 482 692 125 00014

Lambert 1 carto métrique Long.: 0 Lat.: 0 Alt.: +0,000 m

PAGE: 3

BSS004BHYD