

DOSSIER TECHNIQUE

FORAGE D'EAU

Entreprise:	BOURGEOIS FORAGE
Client:	12 grande rue
Maître d'oeuvre:	12 GRANDE RUE 10170 RHEGES
Exploitant:	12 grande rue

Code National BSS : **BSS004BYEC**

N° Déclaration ** :

Police de l'eau * :

* Numéro de déclaration au titre de la police de l'eau

** N° d'enregistrement de déclaration préalable

Lieu de l'ouvrage : 12 GRANDE RUE
10170 RHEGES

Coordonnées : Longitude 0 Latitude 0 Altitude : 0.00 m
Zone Lambert 1 carto métrique

Nombre de forages : 1

Date début de l'ouvrage : 13/09/2021

Resp. M. Ouvrage :

Date fin de l'ouvrage : 16/09/2021

Resp. M. Oeuvre :

Machine : STENUICK 440

Resp. Chantier :

Date début pompage :

Niveau statique non perturbé : 8.34 m

Date fin de pompage :

Débit Maxi. d'essai : 5.00 m3/h

Nombre de nappes identifiées :

Rabattement correspondant : 1.32 m

Notes : REALISATION D UN FORAGE DE POMPAGE DE 25 METRES POUR L ALIMENTATION EN
EAU D UNE PAC

TRONCONS de L'OUVRAGE
FORAGE D'EAU

BSS004BYEC

Client:

Maître d'oeuvre:

Lieu de l'ouvrage :

12 GRANDE RUE

10170 RHEGES

LITHOLOGIE

De	à	Libellé
0.00	0.30	REMBLAIS
0.30	25.00	CRAIE BLANCHE

FORAGE

De	à	Ø"	Ømm	Mode de forage	Fluide de forage
0.00	25.00	8"	203.00	Rotary	Eau-claire

* Reconnaissance

TUBAGE

De	à	Ø"	Ømm	Epais.	Ecra.	Nature du tubage	Type	Slot	Vide %
0.00	11.00	4"7/8	125.00	5.00		P.v.c.-lisse	Tube-plein		
11.00	25.00	4"7/8	125.00	5.00		P.v.c.-lisse	Crepine fentes	1.00	

REMPLISSAGE

De	à	Ø"	Ømm	Matériau	Nature	Méthode de pose	Texture	Gra. (mm)	Vol. m3
0.70	5.00	4"7/8	125.00	Ciment	Coulis	Injection par canne			0.09
5.00	6.00	4"7/8	125.00	Billes-argile	Oregonite				0.02
6.00	25.00	4"7/8	125.00	Gravier	Graviers de loire	Gravitaire	Roule	4.00-8.00	0.38

ACCESSOIRE

De	à	Type d'accessoire
0.00	0.00	Capot
25.00	25.00	Bouchon

FORAGE D'EAU

Client :

Maitre d'oeuvre :

Localisation de l'ouvrage : 12 GRANDE RUE

10170 RHEGES

Travaux réalisés : 1/1
du : 13/09/2021 au : 16/09/2021

Coordonnées de l'ouvrage :

Lambert 1 carto métrique

Longitude (X): 0


Latitude (Y): 0

Altitude sol (Z): +0,000 m

Echelle : 1/126

Profondeurs en m au-dessous du repère zéro sol (signe + au-dessus)

Nombre de forages : 1

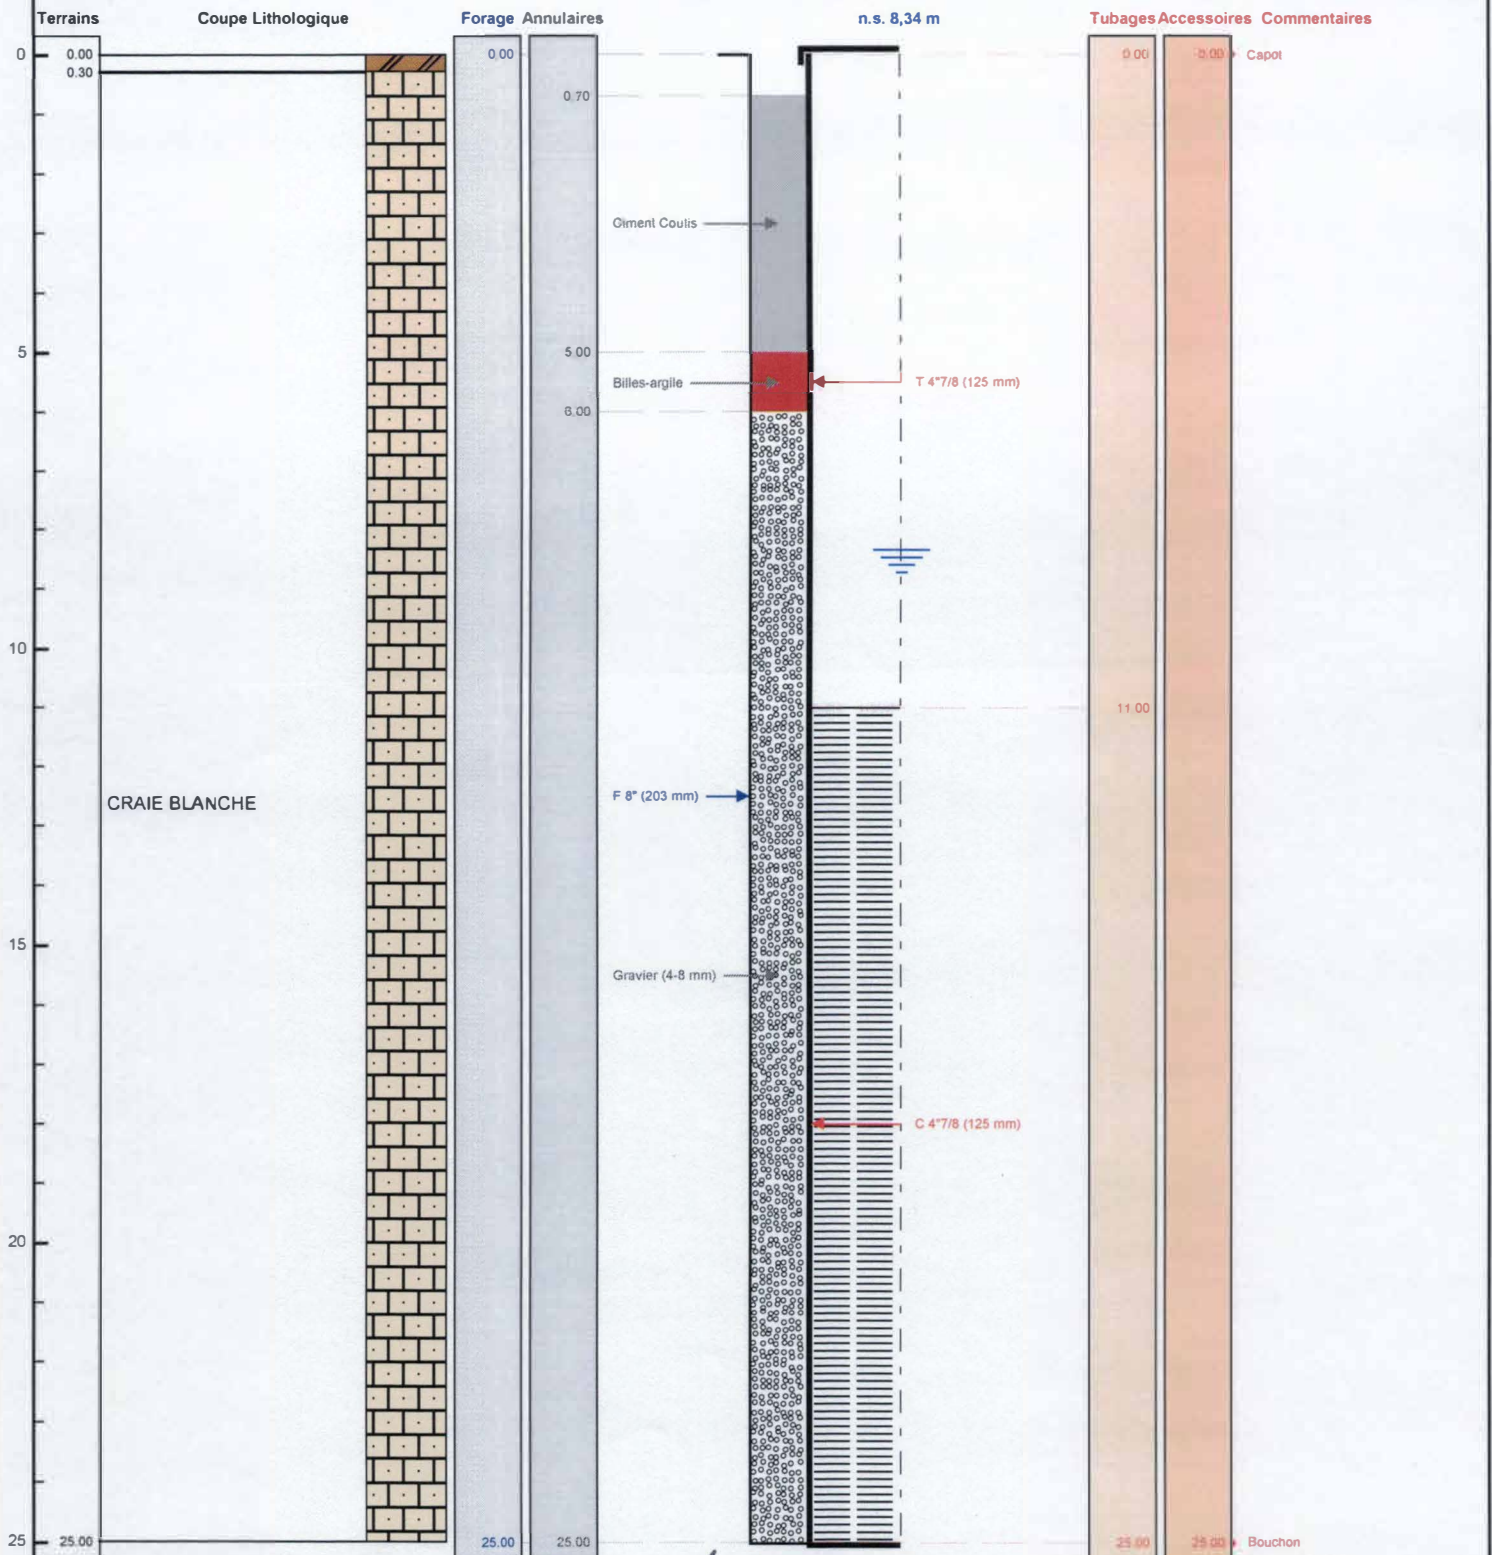

Le 22/09/2021 à Chapelle Vallon
CERTIFIE CONFORME A L'OUVRAGE EXECUTE
Tampon et signature du chef d'entreprise

EURI BOURGEOIS FORAGE

24 Rue du Corps de Garde

10700 CHAPPELLE VALLON

Port. 06 19 18 37 35 ou 03 25 47 30 72

Mail: euri.bourgeois.forage@orange.fr

Siret: 483 692 125 00014

Lambert 1 carto métrique Long.: 0 Lat.: 0 Alt.: +0,000 m

PAGE: 3

BSS004BYEC