

DOSSIER TECHNIQUE

FORAGE D'EAU

Entreprise:	BOURGEOIS FORAGE
Client:	12 grande rue
Maître d'oeuvre:	12 GRANDE RUE 10170 RHEGES
Exploitant:	12 grande rue

Code National BSS : **BSS004BYEE**

N° Déclaration ** :

Police de l'eau * :

* Numéro de déclaration au titre de la police de l'eau

** N° d'enregistrement de déclaration préalable

Lieu de l'ouvrage : 14 GRANDE RUE
10170 RHEGES

Coordonnées : **Longitude** 0 **Latitude** 0 **Altitude :** 0.00 m
Zone Lambert 1 carto métrique

Nombre de forages : 1

Date début de l'ouvrage : 13/09/2021 **Resp. M. Ouvrage :**

Date fin de l'ouvrage : 16/09/2021 **Resp. M. Oeuvre :**

Machine : STENUICK 440 **Resp. Chantier :**

Date début pompage : **Niveau statique non perturbé :** 8.41 m

Date fin de pompage : **Débit Maxi. d'essai :** 5.00 m3/h

Nombre de nappes identifiées : **Rabattement correspondant :** 0.75 m

Notes : REALISATION DUN FORAGE DE REINJECTION DE 20 METRES

TRONCONS de L'OUVRAGE

FORAGE D'EAU

BSS004BYEE

Client:

Maître d'oeuvre:

Lieu de l'ouvrage : 14 GRANDE RUE

10170 RHEGES

LITHOLOGIE

De	à	Libellé
0.00	0.40	TERRE VEGETALE
0.40	20.00	CRAIE BLANCHE

FORAGE

De	à	Ø"	Ømm	Mode de forage	Fluide de forage
0.00	20.00	8"	203.00	Rotary	Eau-claire

* Reconnaissance

TUBAGE

De	à	Ø"	Ømm	Epais.	Ecra.	Nature du tubage	Type	Slot	Vide %
0.00	10.00	4"7/8	125.00	5.00		P.v.c.-lisse	Tube-plein		
10.00	20.00	4"7/8	125.00	5.00		P.v.c.-lisse	Crepine fentes	1.00	

REPLISSAGE

De	à	Ø"	Ømm	Matériau	Nature	Méthode de pose	Texture	Gra. (mm)	Vol. m3
0.70	7.00	4"7/8	125.00	Ciment	Coulis	Injection par canne			0.13
7.00	9.00	4"7/8	125.00	Billes-argile	Oregonite				0.04
9.00	20.00	4"7/8	125.00	Gravier	Graviers de loire	Gravitaire	Roule	4.00-8.00	0.22

ACCESSOIRE

De	à	Type d'accessoire
0.00	0.00	Capot
20.00	20.00	Bouchon

FORAGE D'EAU

Travaux réalisés : 111
du : 13/09/2021 au : 16/09/2021


Client : _____
Maitre d'oeuvre : _____
Localisation de l'ouvrage : **14 GRANDE RUE**
10170 RHEGES

Coordonnées de l'ouvrage :
Lambert 1 carto métrique
Longitude (X): 0
Latitude (Y): 0
Altitude sol (Z): +0,000 m

Echelle : 1/101

Profondeurs en m au-dessous du repère zéro sol (signe + au-dessus)

Nombre de forages : 1

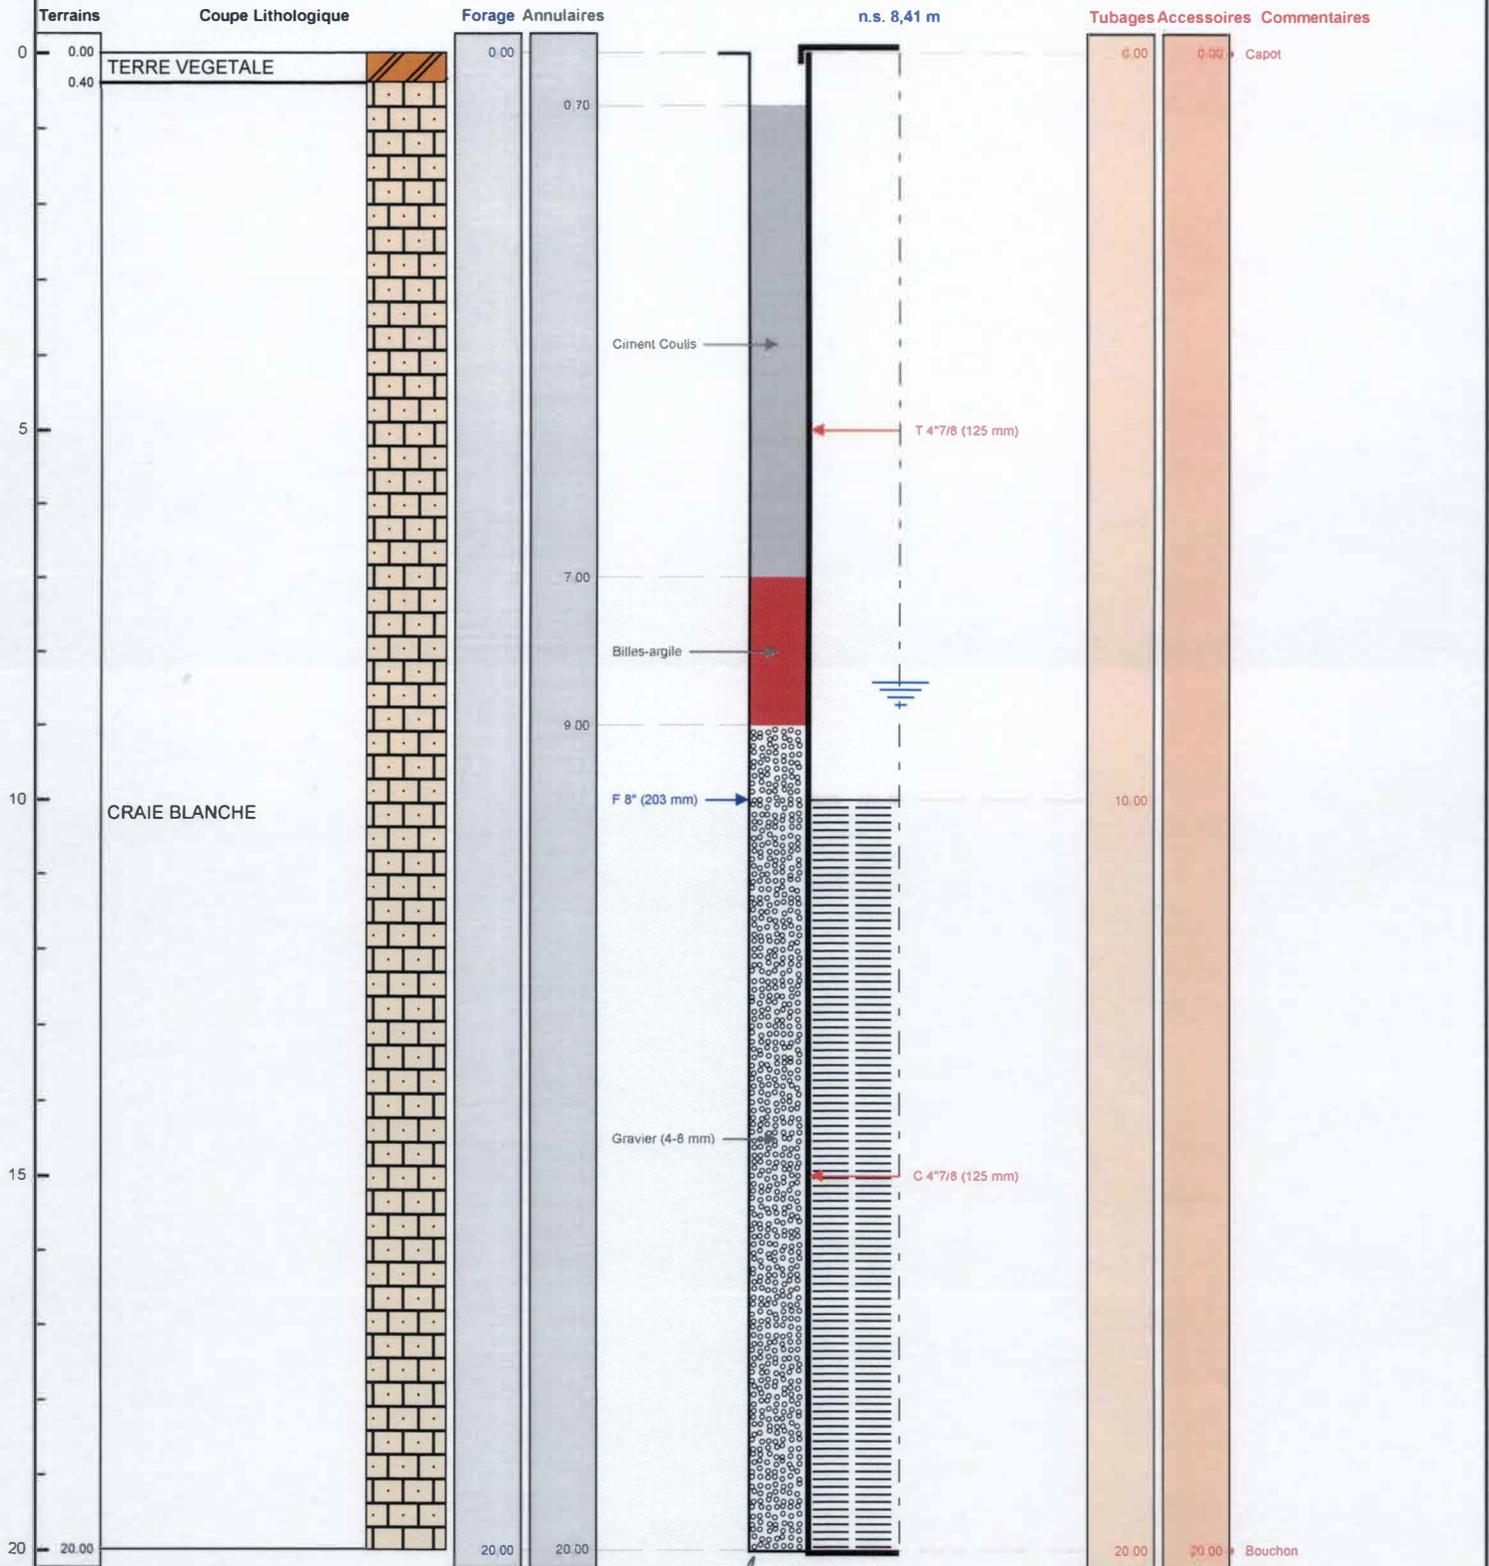

Le 17/09/2021 à ...
CERTIFIE CONFORME A L'OUVRAGE EXECUTE
Tampon et signature du chef d'entreprise

EURL BOURGEOIS FORAGE
24 Rue du Corps de Garde
03000 CHAPELLE ALLON
Port. 06 45 48 37 35 ou 03 25 47 30 72
Mail: bourgeois.forage@orange.fr

BSS004BYEE