

DOSSIER TECHNIQUE

FORAGE D'EAU

Entreprise:	BOURGEOIS FORAGE
Client:	FERME DU MARAIS 10100 ST HILAIRE SOUS ROMILLY
Maître d'oeuvre:	FERME DU MARAIS 10100 ST HILAIRE SOUS ROMILLY
Exploitant:	FERME DU MARAIS 10100 ST HILAIRE SOUS ROMILLY

Code National BSS : **BSS004BYDY**

N° Déclaration ** :

Police de l'eau * :

* Numéro de déclaration au titre de la police de l'eau

** N° d'enregistrement de déclaration préalable

Lieu de l'ouvrage : FERME DU MARAIS
10100 ST HILAIRE SOUS ROMILLY

Coordonnées : **Longitude** 0 **Latitude** 0 **Altitude :** 0.00 m
Zone Lambert 1 carto métrique

Nombre de forages : 1

Date début de l'ouvrage : 23/09/2021 **Resp. M. Ouvrage :**

Date fin de l'ouvrage : 23/09/2021 **Resp. M. Oeuvre :**

Machine : STENUICK 440 **Resp. Chantier :**

Date début pompage : **Niveau statique non perturbé :** 3.22 m

Date fin de pompage : **Débit Maxi. d'essai :** 5.00 m3/h

Nombre de nappes identifiées : **Rabattement correspondant :** 2.66 m

Notes : REALISATION D UN FORAGE DE REINJECTION DE 19 METRES

FORAGE D'EAU

Client:

Maître d'oeuvre:

Lieu de l'ouvrage : FERME DU MARAIS

10100 ST HILAIRE SOUS ROMILLY

LITHOLOGIE

De	à	Libellé
0.00	0.40	SABLE ET ALLUVIONS
0.40	2.50	ALLUVIONS LIMONEUSES
2.50	8.00	ALLUVIONS
8.00	19.00	CRAIE BLANCHE

FORAGE

De	à	Ø"	Ømm	Mode de forage	Fluide de forage
0.00	19.00	8"	203.00	Rotary	Eau-claire

* Reconnaissance

TUBAGE

De	à	Ø"	Ømm	Epais.	Ecra.	Nature du tubage	Type	Slot	Vide %
0.00	11.00	4"7/8	125.00	5.00		P.v.c.-lisse	Tube-plein		
11.00	19.00	4"7/8	125.00	5.00		P.v.c.-lisse	Crepine fentes	1.00	

REPLISSAGE

De	à	Ø"	Ømm	Matériau	Nature	Méthode de pose	Texture	Gra. (mm)	Vol. m3
1.00	7.00	4"7/8	125.00	Ciment	Coulis	Injection par canne			0.12
7.00	9.00	4"7/8	125.00	Billes-argile	Oregonite				0.04
9.00	19.00	4"7/8	125.00	Gravier	Graviers de loire	Gravitaire	Roule	4.00-8.00	0.20

ACCESSOIRE

De	à	Type d'accessoire
0.00	0.00	Capot
19.00	19.00	Bouchon

FORAGE D'EAU

Travaux réalisés : 111
du : 23/09/2021 au : 23/09/2021


Client : _____
Maitre d'oeuvre : _____
Localisation de l'ouvrage : **FERME DU MARAIS**
10100 ST HILAIRE SOUS ROMILLY

Coordonnées de l'ouvrage :
Lambert 1 carto métrique
Longitude (X): 0
Latitude (Y): 0
Altitude sol (Z): +0,000 m

Echelle : 1/95

Profondeurs en m au-dessous du repère zéro sol (signe + au-dessus)

Nombre de forages : 1

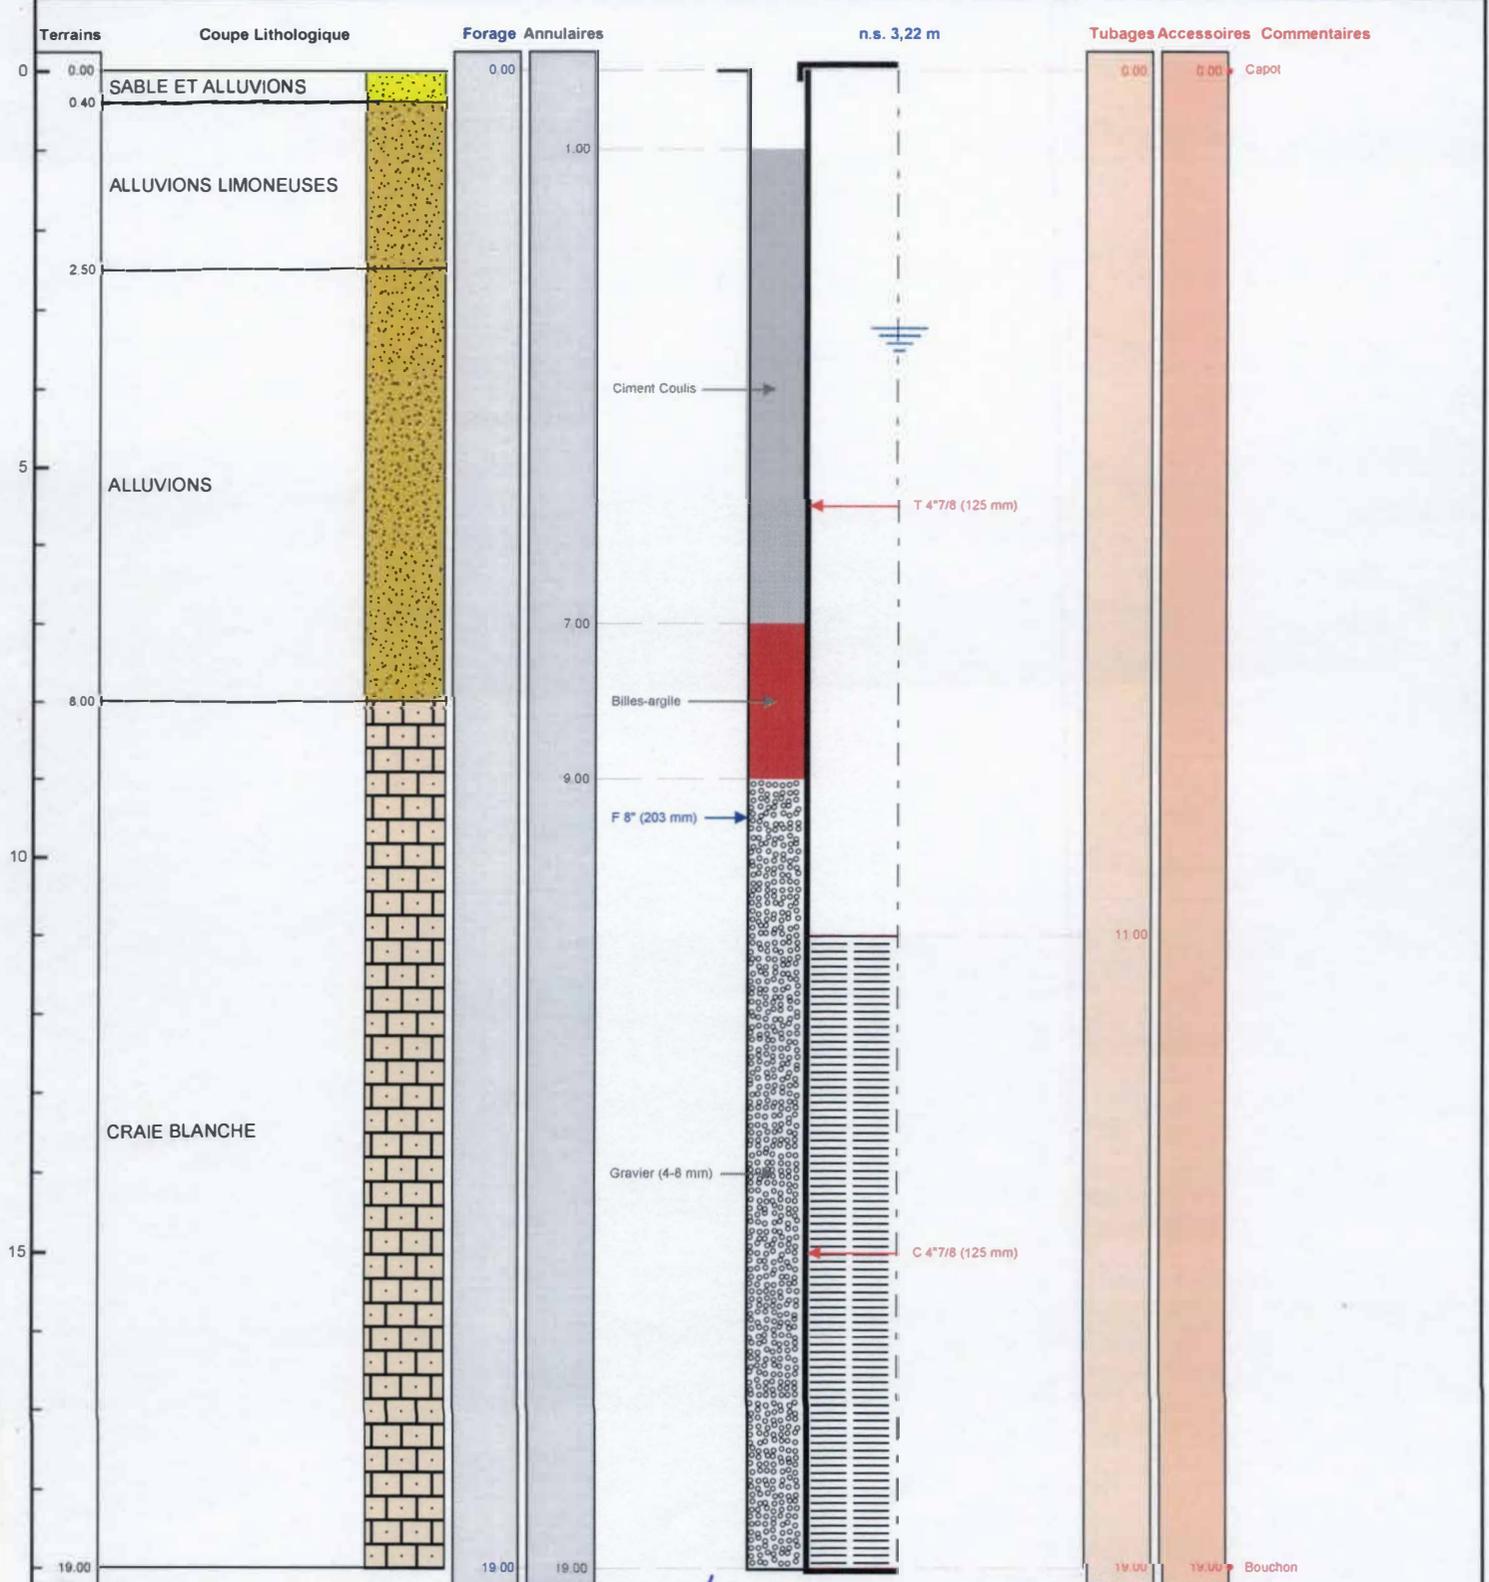

Le 20.09.2021 à Despeyres
CERTIFIE CONFORME A L'OUVRAGE EXECUTE
Tampon et signature du chef d'entreprise

EURL BOURGEOIS FORAGE

Rue du Corps de Garde
10700 CHATELLE VALLON
Port. 06 11 24 29 00 ou 03 25 47 30 72
Mail: bourgeois.forage@orange.fr