

FORAGE D'EAU DOMESTIQUE

Entreprise: SARL PROSPER FORAGES

Client: NAM TRANSPORT
550 avenue du 11 novembre 1918
40440 ONDRES

Maître d'oeuvre: NAM TRANSPORT
550 avenue du 11 novembre 1918
40440 ONDRES

Exploitant: NAM TRANSPORT
550 avenue du 11 novembre 1918
40440 ONDRES

Code National BSS : **BSS004CFYT** **N° Déclaration ** :**

Police de l'eau * :

* Numéro de déclaration au titre de la police de l'eau

** N° d'enregistrement de déclaration préalable

Lieu de l'ouvrage : 550 avenue du 11 novembre 1918
40440 ONDRES

Coordonnées : **Longitude** 341 392 **Latitude** 6 285 037 **Altitude :** 17.42 m
Zone Lambert-93 métrique

Nombre de forages : 1

Date début de l'ouvrage : 20/10/2021

Resp. M. Ouvrage :

Date fin de l'ouvrage : 21/10/2021

Resp. M. Oeuvre :

Machine : ECOFORE

Resp. Chantier :

Date début pompage : 21/10/2021

Niveau statique non perturbé : 8.50 m

Date fin de pompage : 21/10/2102

Débit Maxi. d'essai : 3.30 m3/h

Nombre de nappes identifiées : 1

Rabattement correspondant : 0.44 m

Notes : NS: 8.50m
ND: 1.5m3/H - 8m75 3.3m3/h - 8.94m



TRONCONS de L'OUVRAGE

FORAGE D'EAU DOMESTIQUE

Client: NAM TRANSPORT

Maître d'oeuvre: NAM TRANSPORT

Lieu de l'ouvrage : 550 avenue du 11 novembre 1918
40440 ONDRES

LITHOLOGIE

| De | à | Libellé |
|------|-------|---------------------|
| 0.00 | 0.60 | Sable beige sec |
| 0.60 | 9.50 | Sable beige humide |
| 9.50 | 15.00 | Sable beige mouillé |

FORAGE

| De | à | Ø" | Ømm | Mode de forage | Fluide de forage |
|------|-------|-------|--------|----------------|------------------|
| 0.00 | 15.00 | 8"5/8 | 219.00 | Autre | Air |

* Reconnaissance

TUBAGE

| De | à | Ø" | Ømm | Epais. | Ecra. | Nature du tubage | Type | Slot | Vide % |
|-------|-------|-------|--------|--------|-------|------------------|-----------------|------|--------|
| 0.00 | 11.00 | 4"7/8 | 125.00 | 5.00 | | P.v.c. | Tube-plein | | |
| 11.00 | 15.00 | 4"7/8 | 125.00 | 5.00 | | P.v.c. | Crepine fentes | 0.50 | 5 |
| 15.00 | 15.20 | 4"7/8 | 125.00 | 5.00 | | P.v.c. | Bouchon-de-pied | | |

REMPLISSAGE

| De | à | Ø" | Ømm | Matériau | Nature | Méthode de pose | Texture | Gra. (mm) | Vol. m3 |
|------|-------|-------|--------|---------------|--------------------|-----------------|---------|-----------|---------|
| 0.20 | 2.20 | 4"7/8 | 125.00 | Ciment | Cem II/B-I 32.5n | Annulaire | | | |
| 2.20 | 2.70 | 4"7/8 | 125.00 | Billes-argile | Sopranite | | | | |
| 2.70 | 15.00 | 4"7/8 | 125.00 | Gravier | Gravier de sibelco | Gravitaire | Roule | 1.00-2.50 | |

FORAGE D'EAU DOMESTIQUE

Travaux réalisés : 111
du : 20/10/2021 au : 21/10/2021


Client : NAM TRANSPORT
Maitre d'oeuvre : NAM TRANSPORT
Localisation de l'ouvrage : 550 avenu du 11 novembre 1918
40440 ONDRES

Coordonnées de l'ouvrage :
Lambert-93 métrique
Longitude (X): 341 392
Latitude (Y): 6 285 037
Altitude sol (Z): +17,420 m

Echelle : 1/76

Profondeurs en m au-dessous du repère zéro sol (signe + au-dessus)

Nombre de forages : 1

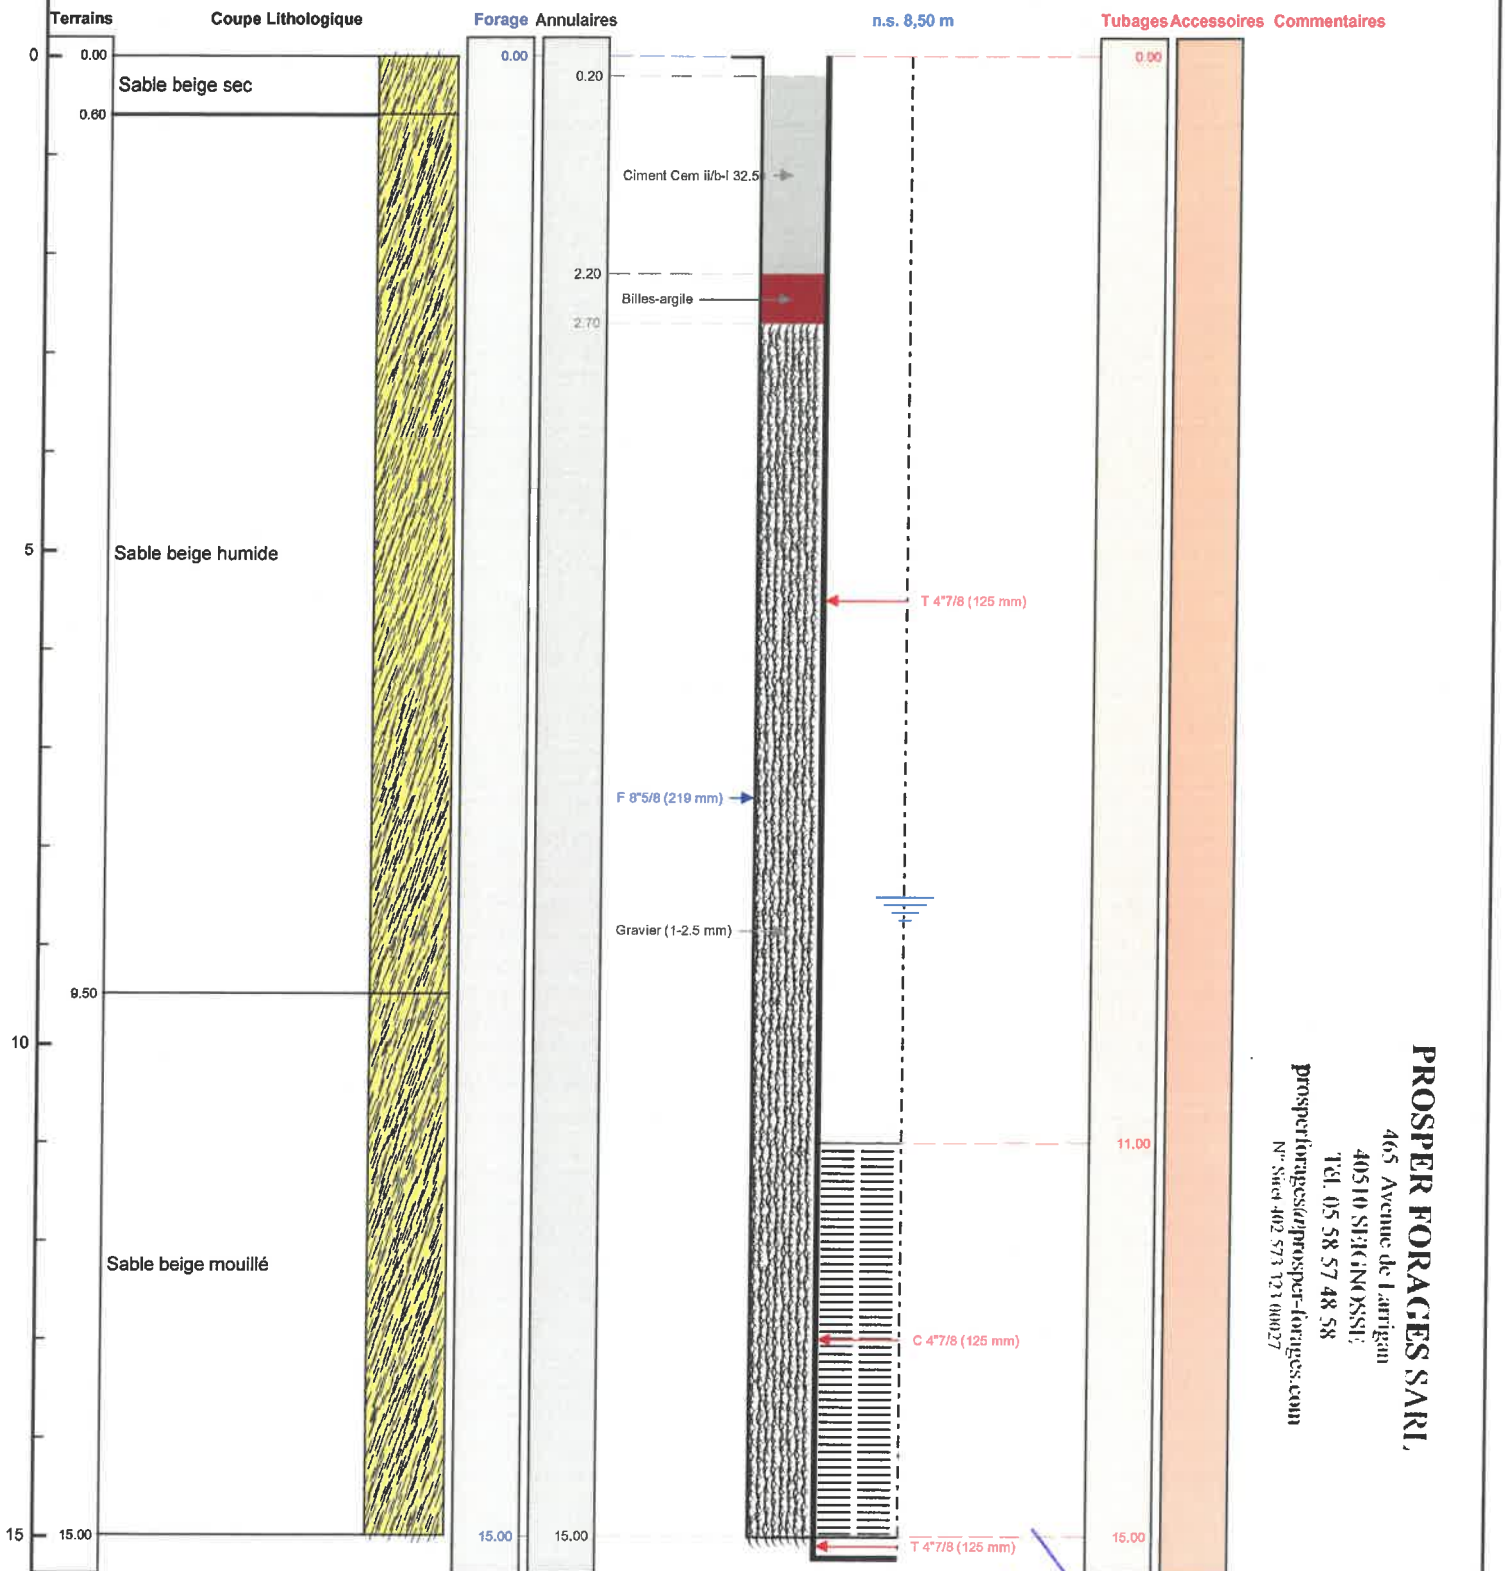

PROSPER FORAGES S.A.R.L.
465 / Avenue de Larrigan
40510 SEIGNOSSE
TEL. 05 58 57 48 58
prospforages@prospforages.com
N° Siret 402 573 123 00027



Le 22/10/2021 à SEIGNOSSE
CERTIFIE CONFORME A L'OUVRAGE EXECUTE
Tampon et signature du chef d'entreprise

[Handwritten signature]