

DOSSIER TECHNIQUE

FORAGE D'EAU CAPTAGE



Charte qualité

Entreprise: ETS ROBERT MENTZLER

Client:

Maître d'oeuvre:

Exploitant: .

Code National BSS : / X

N° Déclaration ** :

Police de l'eau * :

* Numéro de déclaration au titre de la police de l'eau

** N° d'enregistrement de déclaration préalable

Lieu de l'ouvrage : 25 rue de la gare
68150 OSTHEIM

Coordonnées : Longitude 007°21'46,39"E Latitude 048°09'33,56"N **Altitude :** 0.00 m

Nombre de forages : 1

Date début de l'ouvrage : 28/07/2021

Resp. M. Ouvrage :

Date fin de l'ouvrage : 29/07/2021

Resp. M. Oeuvre :

Machine : Comaccio

Resp. Chantier :

Date début pompage : 29/07/2021

Niveau statique non perturbé : 3.15 m

Date fin de pompage : 29/07/2021

Débit Maxi. d'essai : 4.00 m3/h

Nombre de nappes identifiées :

Rabattement correspondant : 0.05 m

Notes :

TRONCONS de L'OUVRAGE

FORAGE D'EAU CAPTAGE



Client:			
Maître d'oeuvre:			
Lieu de l'ouvrage :	25 rue de la gare		
	68150	OSTHEIM	

LITHOLOGIE

De	à	Libellé
0.00	1.00	REMBLAI
1.00	3.00	ARGILE
3.00	5.00	GRAVIER + SABLE
5.00	15.00	GRAVIER

FORAGE

De	à	Ø"	Ømm	Mode de forage	Fluide de forage
0.00	15.00	7"	178.00	M.f.t.	Air

* Reconnaissance

TUBAGE

De	à	Ø"	Ømm	Epais.	Ecra.	Nature du tubage	Type	Slot	Vide %
0.00	9.00	4"7/8	125.00	0.00		P.v.c.	Tube-plein		
9.00	15.00	4"7/8	125.00	0.00		P.v.c.	Crepine fentes	2.00	

REMPLISSAGE

De	à	Ø"	Ømm	Matériau	Nature	Méthode de pose	Texture	Gra. (mm)	Vol. m3
0.00	7.00	4"7/8	125.00	Ciment	Cpa 55	Gravitaire			
7.00	8.00	4"7/8	125.00	Billes-argile	Compactonite				
8.00	15.00	4"7/8	125.00	Gravier	Gravier ø 4 - 8	Gravitaire	Roule		

Code BSS : / X

FORAGE D'EAU CAPTAGETravaux réalisés :
du : 28/07/2021 au : 29/07/2021

1/1

Client :

Maitre d'oeuvre :

Localisation de l'ouvrage : 25 rue de la gare

68150 OSTHEIM

Coordonnées de l'ouvrage :

Géographique

Longitude (X): 007°21'46,39"E


Latitude (Y): 048°09'33,56"N

Altitude sol (Z): +0,000 m

Echelle : 1/75

Profondeurs en m au-dessous du repère zéro sol (signe + au-dessus)

Nombre de forages : 1

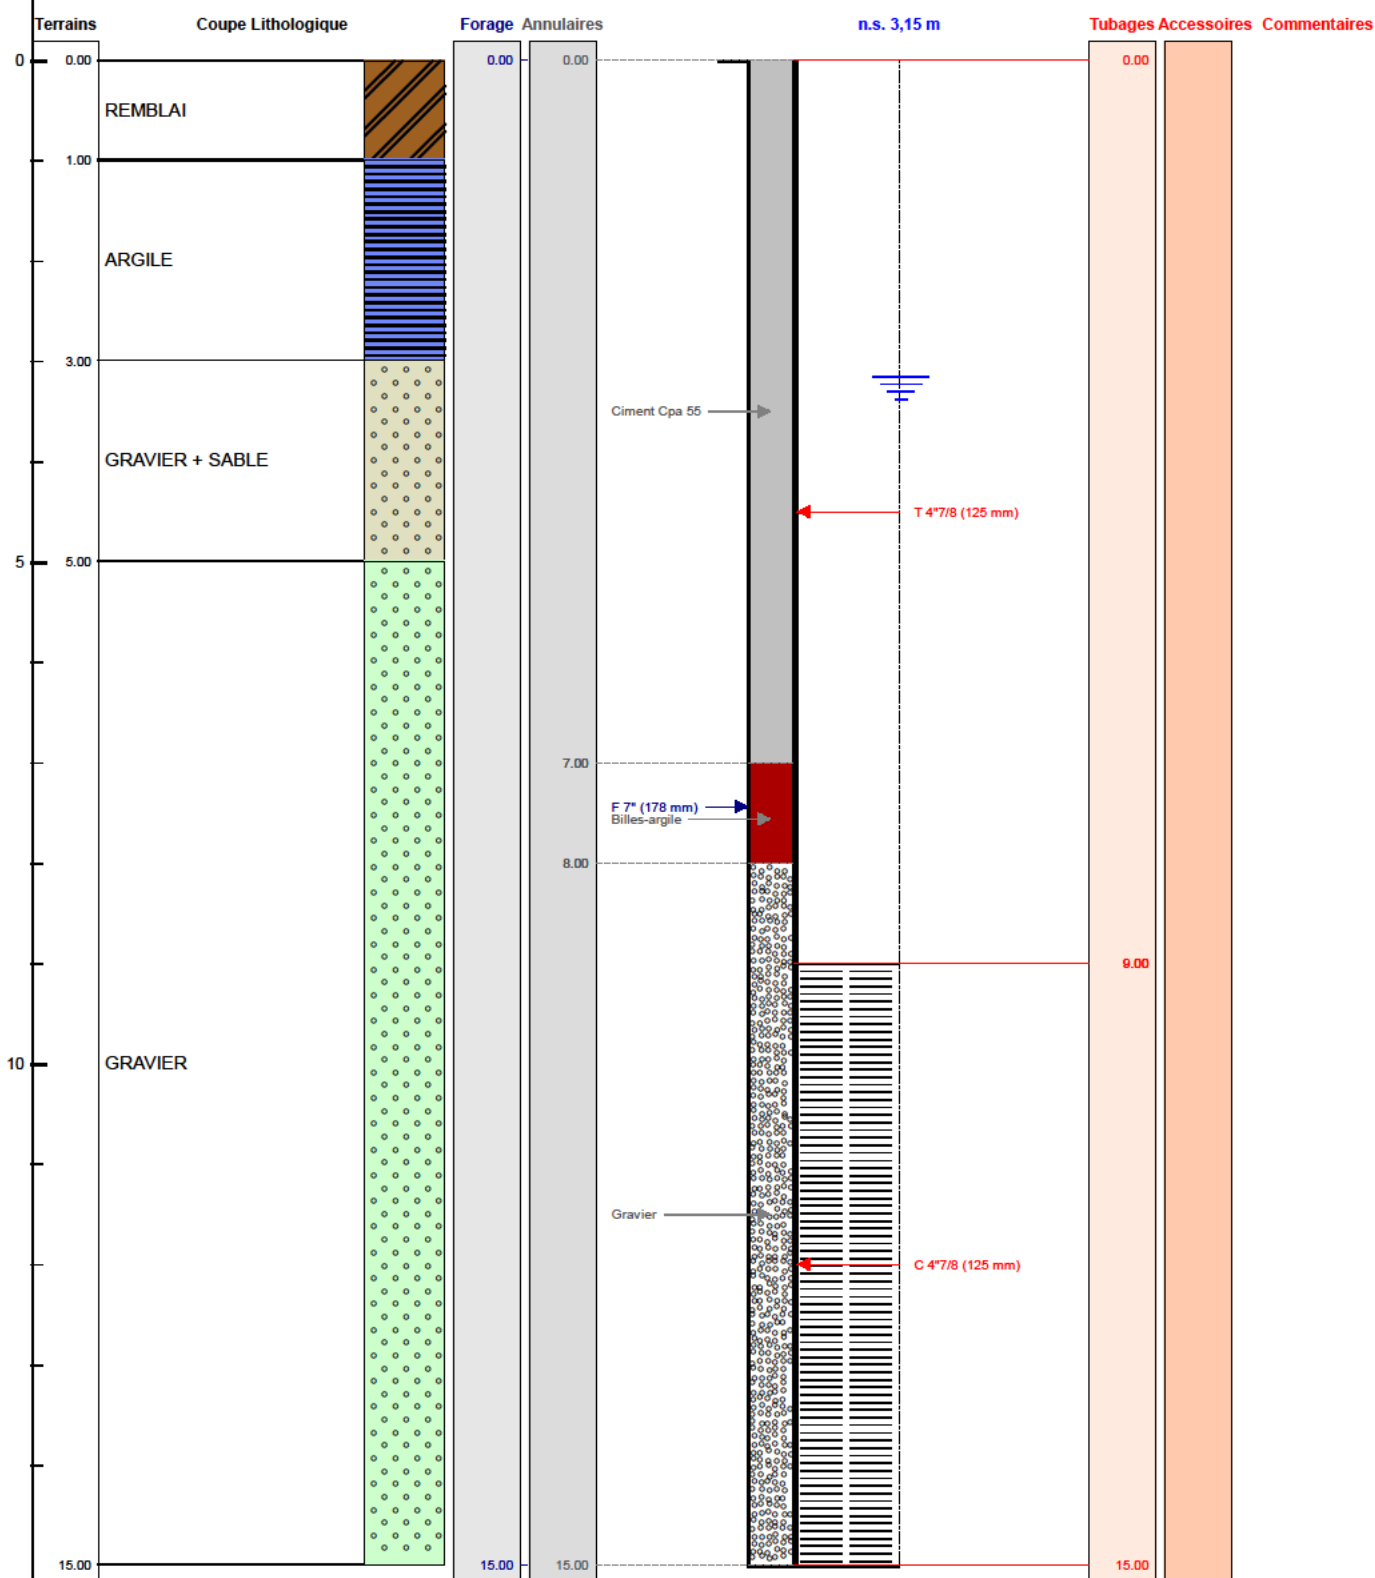

Le/...../..... à

CERTIFIE CONFORME A L'OUVRAGE EXECUTE

Tampon et signature du chef d'entreprise