

DOSSIER TECHNIQUE

FORAGE PAC REJET



Charte qualité

Entreprise: ETS ROBERT MENTZLER

Client:

22 RUE DE BALE
67118 GEISPOLSHEIM

Maître d'oeuvre: .

Exploitant: .

Code National BSS : BSS004AZWU

N° Déclaration ** :

Police de l'eau * :

* Numéro de déclaration au titre de la police de l'eau

** N° d'enregistrement de déclaration préalable

Lieu de l'ouvrage : 22 RUE DE BALE
67118 GEISPOLSHEIM

Coordonnées : **Longitude** 0 **Latitude** 0 **Altitude :** 0.00 m
Zone

Nombre de forages : 1

Date début de l'ouvrage : 29/04/2021 **Resp. M. Ouvrage :** DYLAN

Date fin de l'ouvrage : 30/04/2021 **Resp. M. Oeuvre :**

Machine : FRASTE **Resp. Chantier :** DB

Date début pompage : **Niveau statique non perturbé :** 1.40 m

Date fin de pompage : **Débit Maxi. d'essai :** 13.00 m3/h

Nombre de nappes identifiées : **Rabattement correspondant :** 0.05 m

Notes :

TRONCONS de L'OUVRAGE

FORAGE PAC REJET



Charte qualité

Client:

Maître d'oeuvre:

Lieu de l'ouvrage :

22 RUE DE BALE

67118

GEISPOLSHEIM

LITHOLOGIE

De	à	Libellé
0.00	2.00	REMBLAI
2.00	6.00	SABLE
6.00	8.00	GRAVIER
8.00	12.00	GRAVIER + SABLE

FORAGE

De	à	Ø"	Ømm	Mode de forage	Fluide de forage
0.00	12.00	9"3/8	240.00	M.f.t.	Air

* Reconnaissance

TUBAGE

De	à	Ø"	Ømm	Epais.	Ecra.	Nature du tubage	Type	Slot	Vide %
0.00	7.00	5"1/2	140.00	0.00		P.v.c.	Tube-plein		
7.00	12.00	5"1/2	140.00	0.00		P.v.c.	Crepine fentes	2.00	

REMPLISSAGE


De	à	Ø"	Ømm	Matériau	Nature	Méthode de pose	Texture	Gra. (mm)	Vol. m3
0.00	6.00	5"1/2	140.00	Ciment	Cpa 55	Gravitaire			
6.00	7.00	5"1/2	140.00	Billes-argile	Compactonite				
7.00	12.00	5"1/2	140.00	Gravier	Gravier ø 4 - 8	Gravitaire	Roule		

Code BSS : / X	FORAGE PAC REJET		Travaux réalisés : du : 29/04/2021 au : 30/04/2021	
Client :			Coordonnées de l'ouvrage :	
Maitre d'oeuvre :			Lambert 1 carto métrique	
Localisation de l'ouvrage :	22 RUE DE BALE		Longitude (X): 0	
	67118	GEISPOLSHEIM	Latitude (Y): 0	
			Altitude sol (Z): +0,000 m	

Echelle : 1/60

Profondeurs en m au-dessous du repère zéro sol (signe + au-dessus)

Nombre de forages : 1

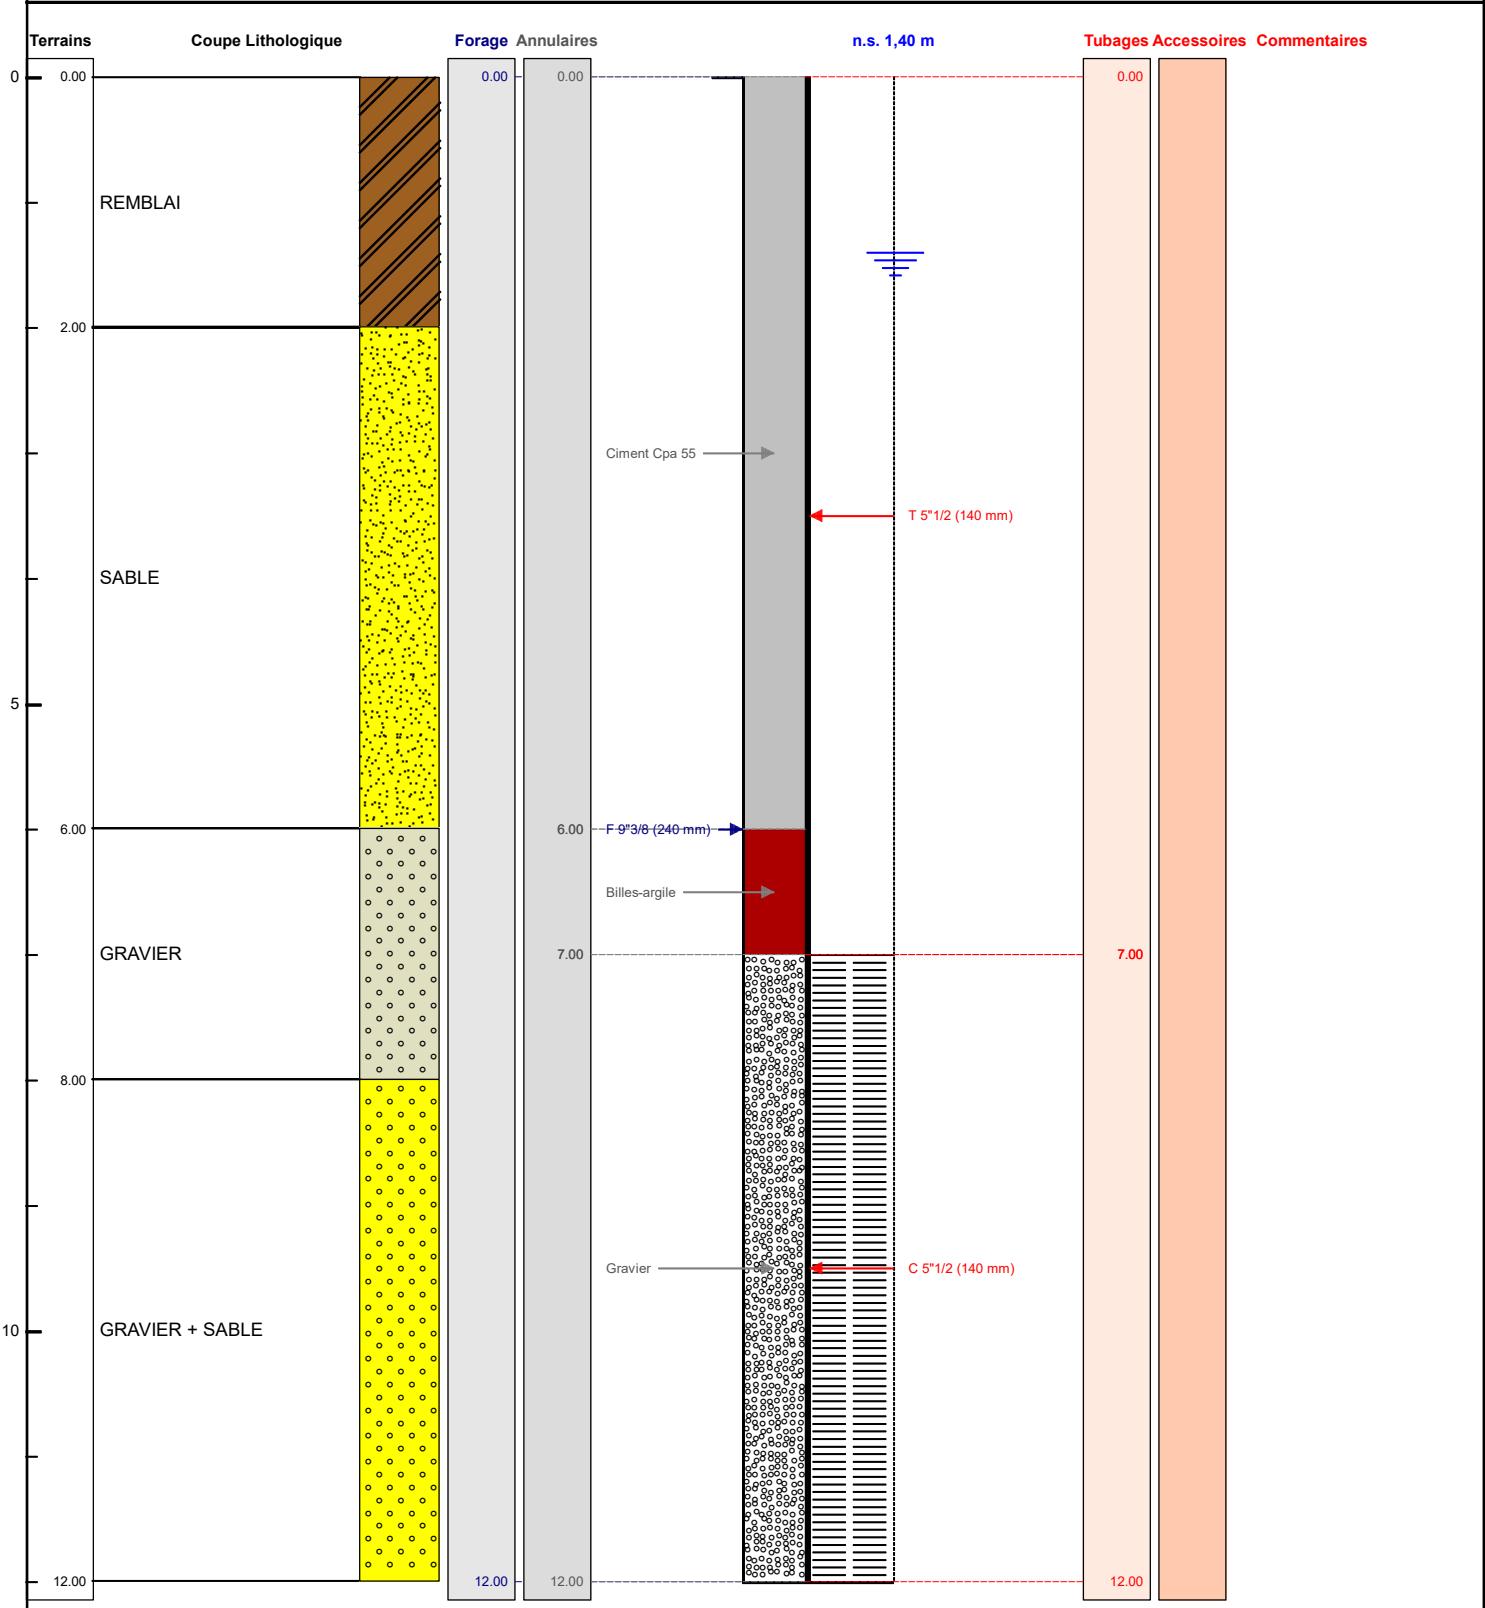

Le/...../..... à
CERTIFIE CONFORME A L'OUVRAGE EXECUTE
Tampon et signature du chef d'entreprise