

DOSSIER TECHNIQUE

FORAGE D'EAU REJET



Charte qualité

Entreprise: ETS ROBERT MENTZLER

Client:

55B RUE DE LA PAIX
68490 CHALAMPE

Maître d'oeuvre:

55B RUE DE LA PAIX
68490 CHALAMPE

Exploitant:

.

Code National BSS : BSS004BBSS

N° Déclaration ** :

Police de l'eau * :

* Numéro de déclaration au titre de la police de l'eau

** N° d'enregistrement de déclaration préalable

Lieu de l'ouvrage : 55B AVENUE DE LA PAIX
68490 CHALAMPE

Coordonnées : **Longitude** 0 **Latitude** 0 **Altitude :** 0.00 m
Zone

Nombre de forages : 1

Date début de l'ouvrage : 01/02/2021

Resp. M. Ouvrage :

Date fin de l'ouvrage : 04/02/2021

Resp. M. Oeuvre :

Machine : FRASTE

Resp. Chantier :

Date début pompage : 04/02/2021

Niveau statique non perturbé : 10.22 m

Date fin de pompage : 04/02/2021

Débit Maxi. d'essai : 7.50 m³/h

Nombre de nappes identifiées :

Rabattement correspondant : 0.08 m

Notes :

TRONCONS de L'OUVRAGE

FORAGE D'EAU REJET



Charte qualité

Client:

Maître d'oeuvre:

Lieu de l'ouvrage : 55B AVENUE DE LA PAIX

68490 CHALAMPE

LITHOLOGIE

De	à	Libellé
0.00	1.00	REMBLAI
1.00	10.00	GRAVIER SEC
10.00	15.00	GRAVIER + SABLE + EAU
15.00	22.00	GRAVIER + EAU

FORAGE

De	à	Ø"	Ømm	Mode de forage	Fluide de forage
0.00	22.00	7"	178.00	M.f.t.	Air

* Reconnaissance

TUBAGE

De	à	Ø"	Ømm	Epais.	Ecra.	Nature du tubage	Type	Slot	Vide %
0.00	15.00	4"7/8	125.00	0.00		P.v.c.	Tube-plein		
15.00	22.00	4"7/8	125.00	0.00		P.v.c.	Crepine fentes	2.00	

REPLISSAGE

De	à	Ø"	Ømm	Matériau	Nature	Méthode de pose	Texture	Gra. (mm)	Vol. m3
0.00	9.00	4"7/8	125.00	Ciment	Cpa 55	Gravitaire			
9.00	10.00	4"7/8	125.00	Billes-argile	Compactonite				
10.00	22.00	4"7/8	125.00	Gravier	Gravier ø 4 - 8	Gravitaire	Roule		

Code BSS : / X

FORAGE D'EAU REJET

Travaux réalisés :

1/1

du : 01/02/2021 au : 04/02/2021

Client :

Maitre d'oeuvre :

Localisation de l'ouvrage: 55B AVENUE DE LA PAIX

68490 CHALAMPE

Coordonnées de l'ouvrage :

Lambert 1 carto métrique

Longitude (X):

0

Latitude (Y):

0


Altitude sol (Z):

+0,000 m

Echelle : 1/111

Profondeurs en m au-dessous du repère zéro sol (signe + au-dessus)

Nombre de forages : 1

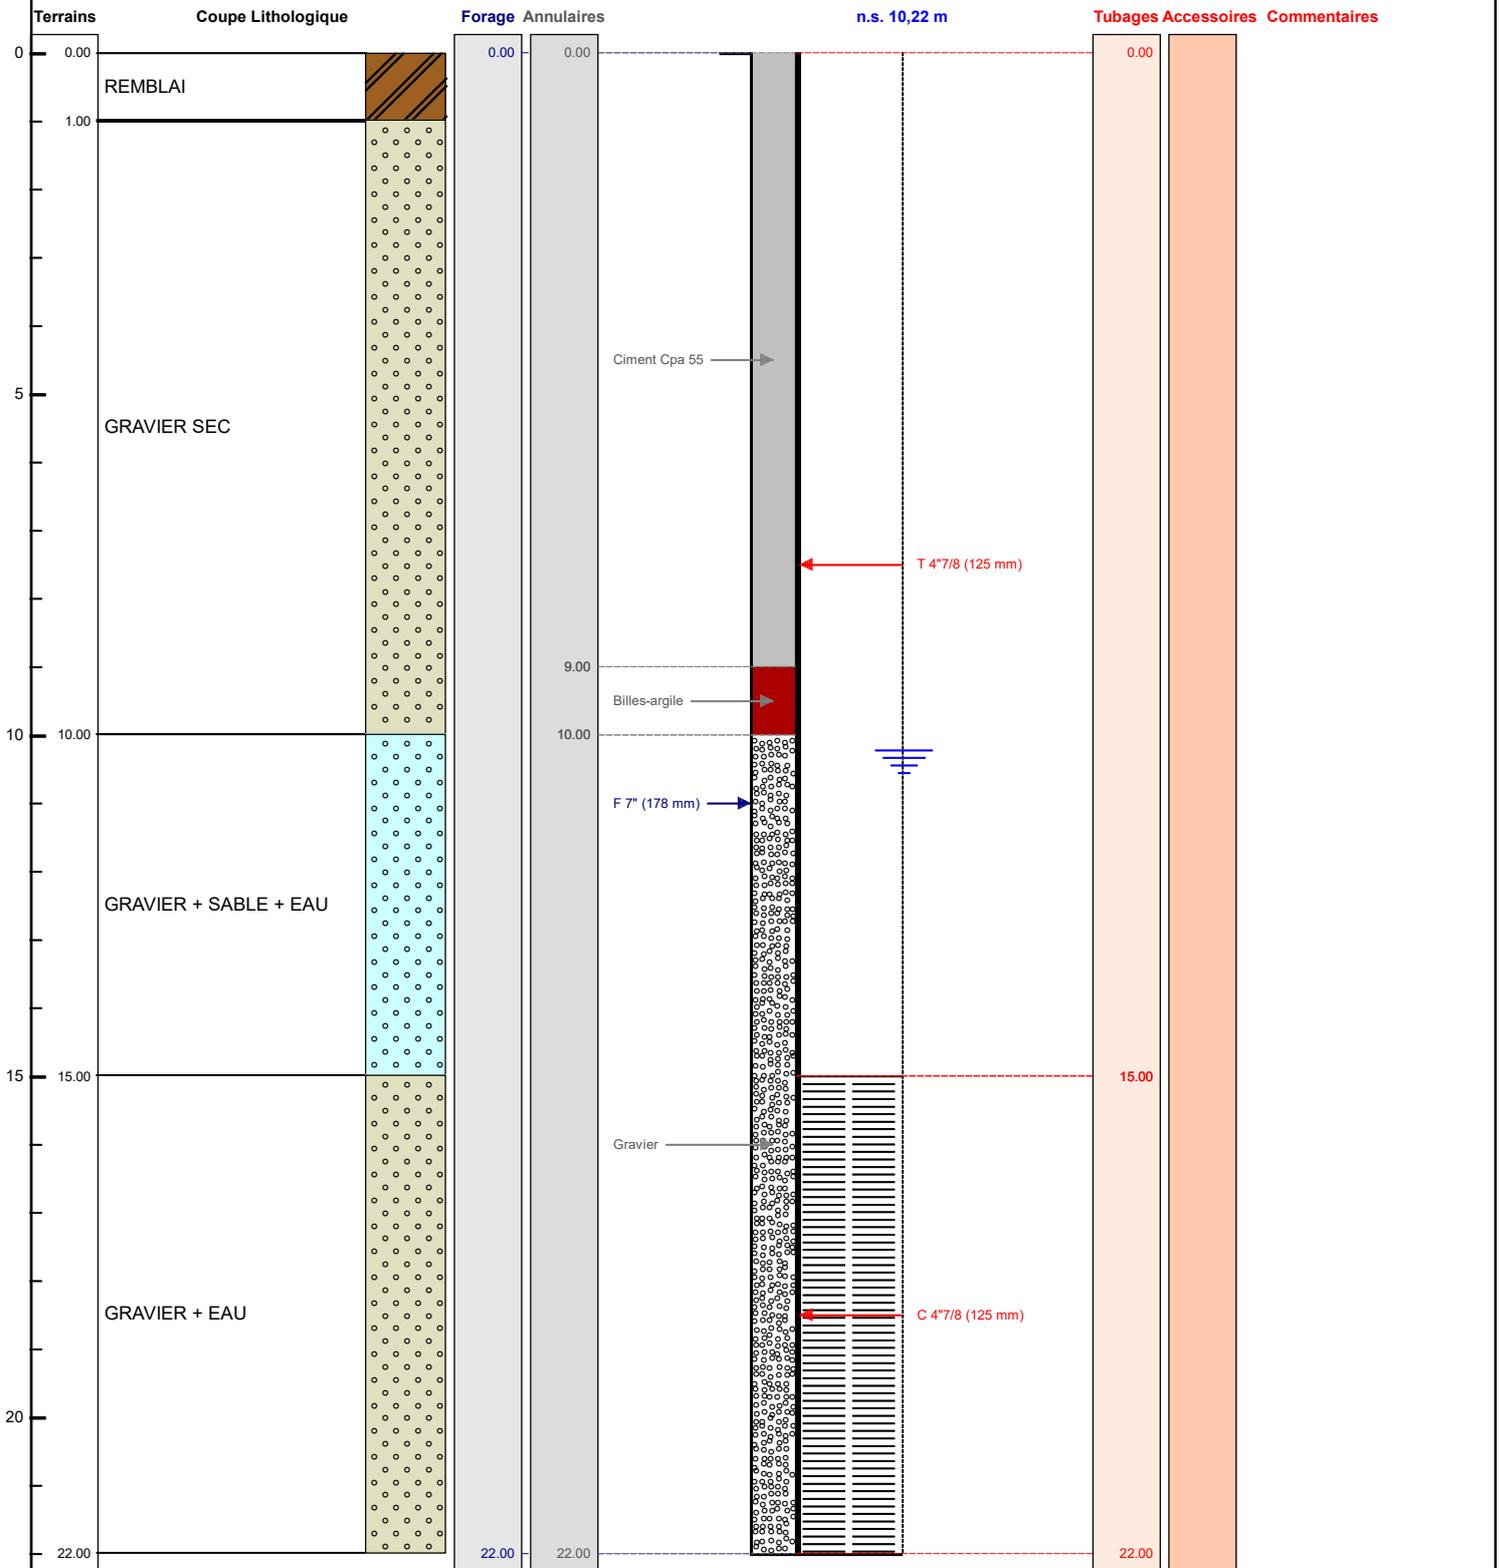

Le/...../..... à

CERTIFIE CONFORME A L'OUVRAGE EXECUTE

Tampon et signature du chef d'entreprise