

DOSSIER TECHNIQUE

FORAGE D'EAU REJET



Charte qualité

Entreprise: ETS ROBERT MENTZLER

Client:

2 RUE DE L'INDUSTRIE
67116 REICHSTETT

Maître d'oeuvre:

2 RUE DE L'INDUSTRIE
67116 REICHSTETT

Exploitant:

.

Code National BSS : BSS004BBXE

N° Déclaration ** :

Police de l'eau * :

* Numéro de déclaration au titre de la police de l'eau

** N° d'enregistrement de déclaration préalable

Lieu de l'ouvrage : 2 RUE DE L'INDUSTRIE
67116 REICHSTETT

Coordonnées : Longitude 0 Latitude 0 **Altitude :** 0.00 m
Zone

Nombre de forages : 1

Date début de l'ouvrage : 08/03/2021

Resp. M. Ouvrage :

Date fin de l'ouvrage : 15/03/2021

Resp. M. Oeuvre :

Machine : FRASTE

Resp. Chantier :

Date début pompage :

Niveau statique non perturbé : 0.00 m

Date fin de pompage :

Débit Maxi. d'essai : 0.00 m3/h

Nombre de nappes identifiées :

Rabattement correspondant : 0.00 m

Notes :

TRONCONS de L'OUVRAGE

FORAGE D'EAU REJET



Charte qualité

Client:

Maître d'oeuvre:

Lieu de l'ouvrage : 2 RUE DE L'INDUSTRIE

67116 REICHSTETT

LITHOLOGIE

De	à	Libellé
0.00	3.00	REMBLAI
3.00	8.00	SABLE BRUN + GRAVIER
8.00	15.00	ARGILE GRIS
15.00	19.00	SABLE + GRAVIER
19.00	22.00	GRAVIER
22.00	27.00	GROS GRAVIER

FORAGE

De	à	Ø"	Ømm	Mode de forage	Fluide de forage
0.00	27.00	11"7/8	300.00	M.f.t.	Air

* Reconnaissance

TUBAGE


De	à	Ø"	Ømm	Epais.	Ecra.	Nature du tubage	Type	Slot	Vide %
0.00	19.00	7"7/8	200.00	0.00		P.v.c.	Tube-plein		
19.00	27.00	7"7/8	200.00	0.00		P.v.c.	Crepine fentes	2.00	

Code BSS : / X	FORAGE D'EAU REJET		Travaux réalisés : du : 08/03/2021 au : 15/03/2021	
Client			Coordonnées de l'ouvrage : Lambert 1 carto métrique	
Maitre d'oeuvre :			Longitude (X): 0	
Localisation de l'ouvrage :	2 RUE DE L'INDUSTRIE		Latitude (Y): 0	
	67116	REICHSTETT	Altitude sol: +0,000 m	

Echelle : 1/136

Profondeurs en m au-dessous du repère zéro sol (signe + au-dessus)

Nombre de forages : 1

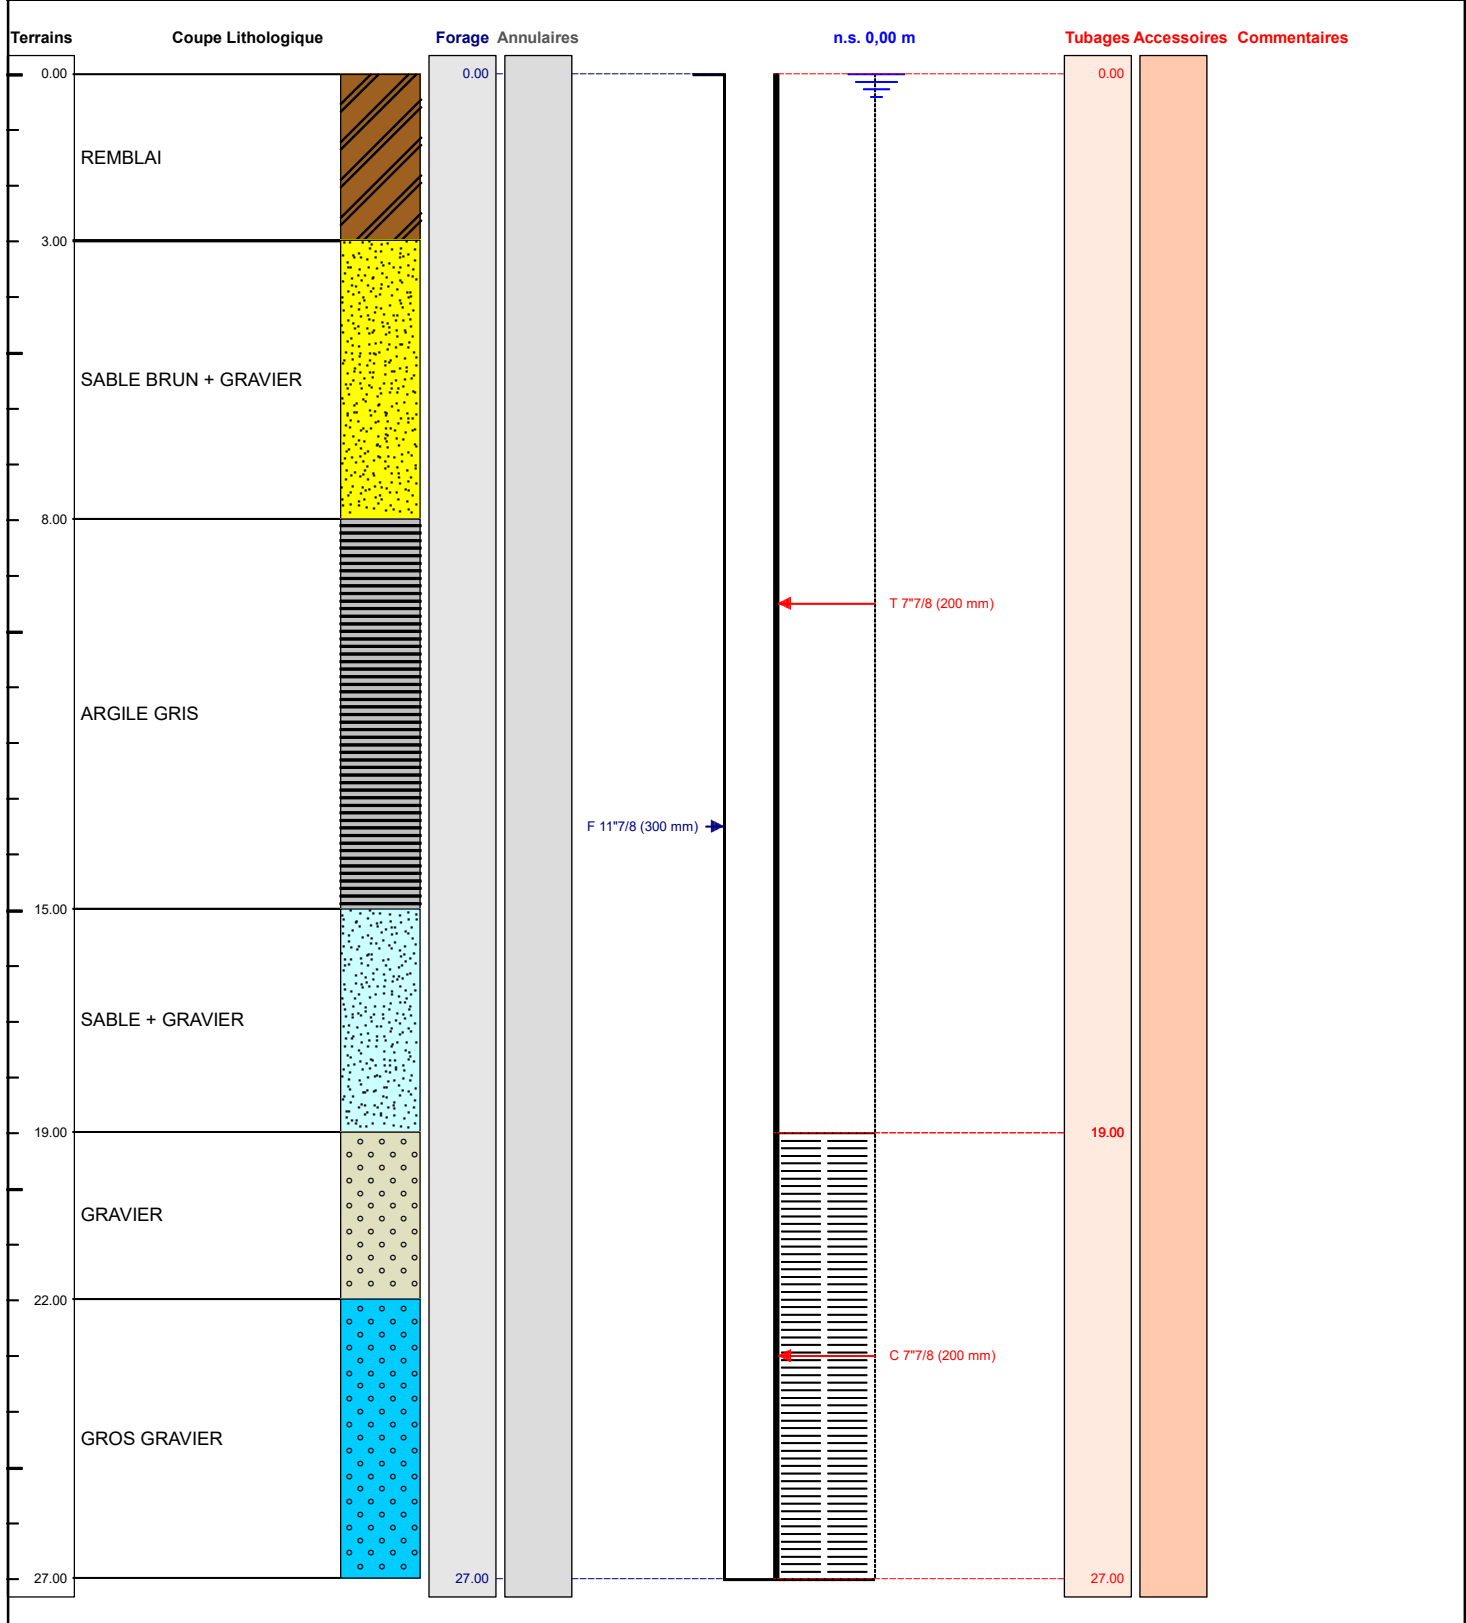

Le/...../..... à

CERTIFIE CONFORME A L'OUVRAGE EXECUTE

Tampon et signature du chef d'entreprise