


F18-4		Travaux réalisés : du : 15/12/2020 au : 04/02/2021	1/1
Client :	NESTLE WATERS SUPPLY SUD / PERRIER		Coordonnées de l'ouvrage : Lambert 1 carto métrique Longitude (X): 0 Latitude (Y): 0 Altitude sol (Z): +152,000 m
Maitre d'oeuvre :	NESTE WATERS SUPPLY SUD / PERRIER		
Localisation de l'ouvrage :	30620	UCHAUD	

Echelle : 1/854

Profondeurs en m au-dessous du repère zéro sol (signe + au-dessus)

Nombre de forages : 1

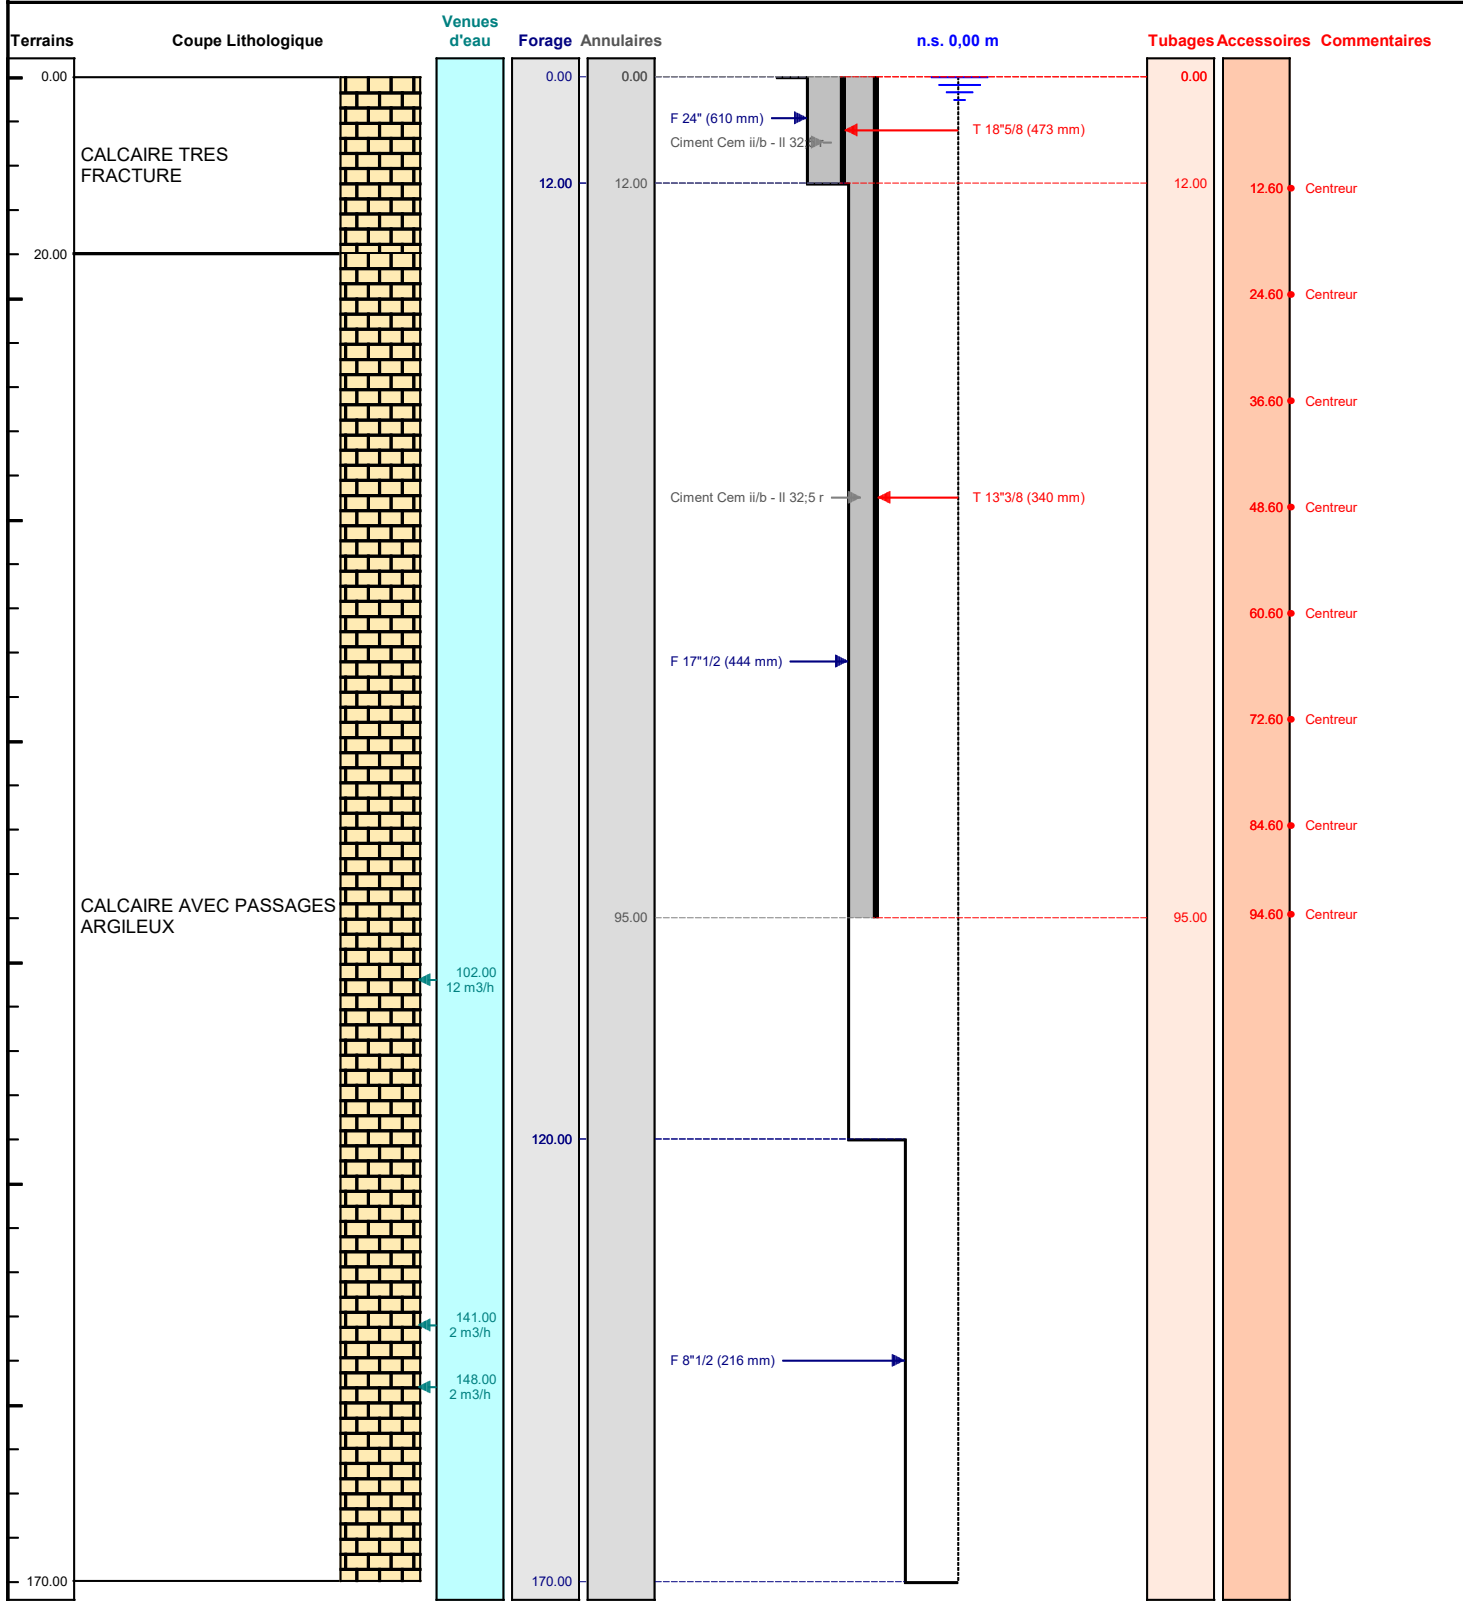

Le/...../..... à

CERTIFIE CONFORME A L'OUVRAGE EXECUTE

Tampon et signature du chef d'entreprise