

DOSSIER TECHNIQUE

FORAGE D'EAU

Entreprise:	FORLANDES
Client:	SOVERDI 165 Rue Bernard Palissy 40990 ST PAUL LES DAX
Maître d'oeuvre:	SOVERDI 165 rue Bernard Palissy 40990 ST PAUL LES DAX
Exploitant:	DEGERT STEPHANE 300 Route des Champs 40370 RION DES LANDES

Code National BSS : **BSS004AHEW** N° Déclaration ** :
Police de l'eau * :

* Numéro de déclaration au titre de la police de l'eau

** N° d'enregistrement de déclaration préalable

Lieu de l'ouvrage : Route de Boss
40370 RION DES LANDES

Coordonnées : Longitude 382 128 Latitude 6 320 425 **Altitude :** 80.00 m
Zone Lambert-93 métrique

Nombre de forages : 1

Date début de l'ouvrage : 25/05/2020 **Resp. M. Ouvrage :**

Date fin de l'ouvrage : 26/05/2020 **Resp. M. Oeuvre :**

Machine : **Resp. Chantier :**

Date début pompage : 26/05/2020 **Niveau statique non perturbé :** 1.30 m

Date fin de pompage : 26/05/2020 **Débit Maxi. d'essai :** 12.00 m3/h

Nombre de nappes identifiées : 1 **Rabattement correspondant :** 8.20 m

Notes :



TRONCONS de L'OUVRAGE

BSS004AHEW FORAGE D'EAU

Client: SOVERDI

Maître d'oeuvre: SOVERDI

Lieu de l'ouvrage : Route de Boss

40370 RION DES LANDES

LITHOLOGIE

De	à	Libellé
0.00	0.30	Terre végétale
0.30	14.00	Sable marron clair
14.00	16.00	Sable et tourbe
16.00	21.00	Sable blanc

FORAGE

De	à	Ø"	Ømm	Mode de forage	Fluide de forage
0.00	21.00	9"1/2	241.00	Rotary	Bentonite

* Reconnaissance

TUBAGE

De	à	Ø"	Ømm	Epais.	Ecra.	Nature du tubage	Type	Slot	Vide %
-0.30	9.00	6"5/8	167.00	5.00		P.v.c.	Tube-plein		
9.00	20.90	6"5/8	167.00	5.00		P.v.c.	Crepine fentes	0.75	
20.90	21.00	6"5/8	167.00	5.00		P.v.c.	Bouchon-de-pied		

REMPLISSAGE

De	à	Ø"	Ømm	Matériau	Nature	Méthode de pose	Texture	Gra. (mm)	Vol. m3
0.00	21.00	6"5/8	167.00	Gravier	Graviers de silacq	Gravitaire	Roule	1.00-2.50	0.60


Client : SOVERDI
 Maître d'oeuvre : SOVERDI
 Localisation de l'ouvrage : Route de Boss
 40370 RION DES LANDES

Coordonnées de l'ouvrage :
 Lambert-93 métrique
 Longitude (X): 382 128
 Latitude (Y): 6 320 425
 Altitude sol (Z): +80,000 m

Echelle : 1/107

Profondeurs en m au-dessous du repère zéro sol (signe + au-dessus)

Nombre de forages : 1

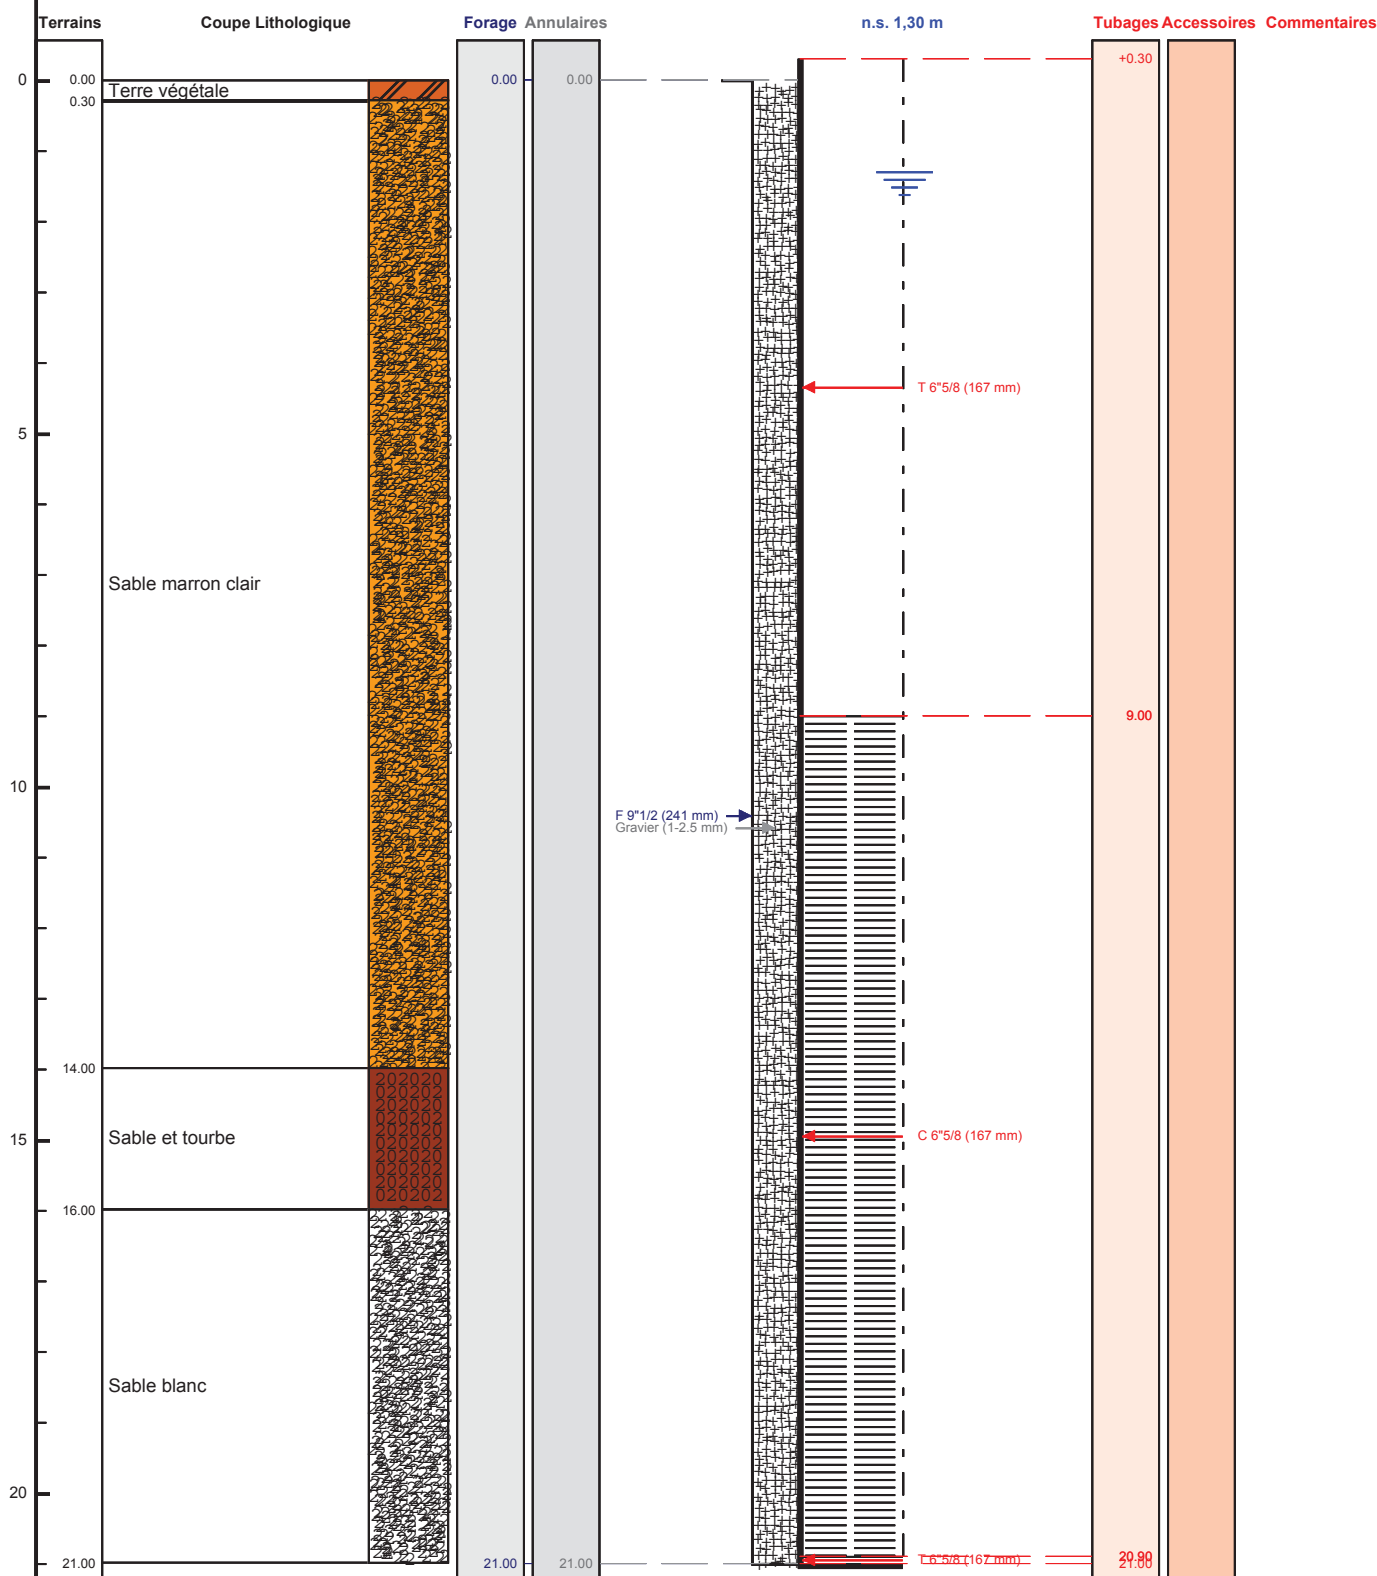

Client :

SOVERDI

Maitre d'oeuvre :

SOVERDI

Localisation de l'ouvrage :

Route de Boss

40370 RION DES LANDES

Travaux réalisés :

du : 25/05/2020 au : 26/05/2020

Coordonnées de l'ouvrage :

Lambert-93 métrique

X: 382 128

Y: 6 320 425

Z altitude sol: +80,000 m

