

Code BSS : BSS004CNAK / X

Client :

Localisation de l'ouvrage : Rue du Muguet P2

68300 ST LOUIS

Travaux réalisés :
du : 01/04/2021 au : 30/04/2021

1/1


Coordonnées de l'ouvrage :

Géographique
Longitude (X): 007°31'22,23"E
Latitude (Y): 047°37'25,57"N
Altitude sol (Z): +252,000 m

Echelle : 1/127

Profondeurs en m au-dessous du repère zéro sol (signe + au-dessus)

Nombre de forages : 1

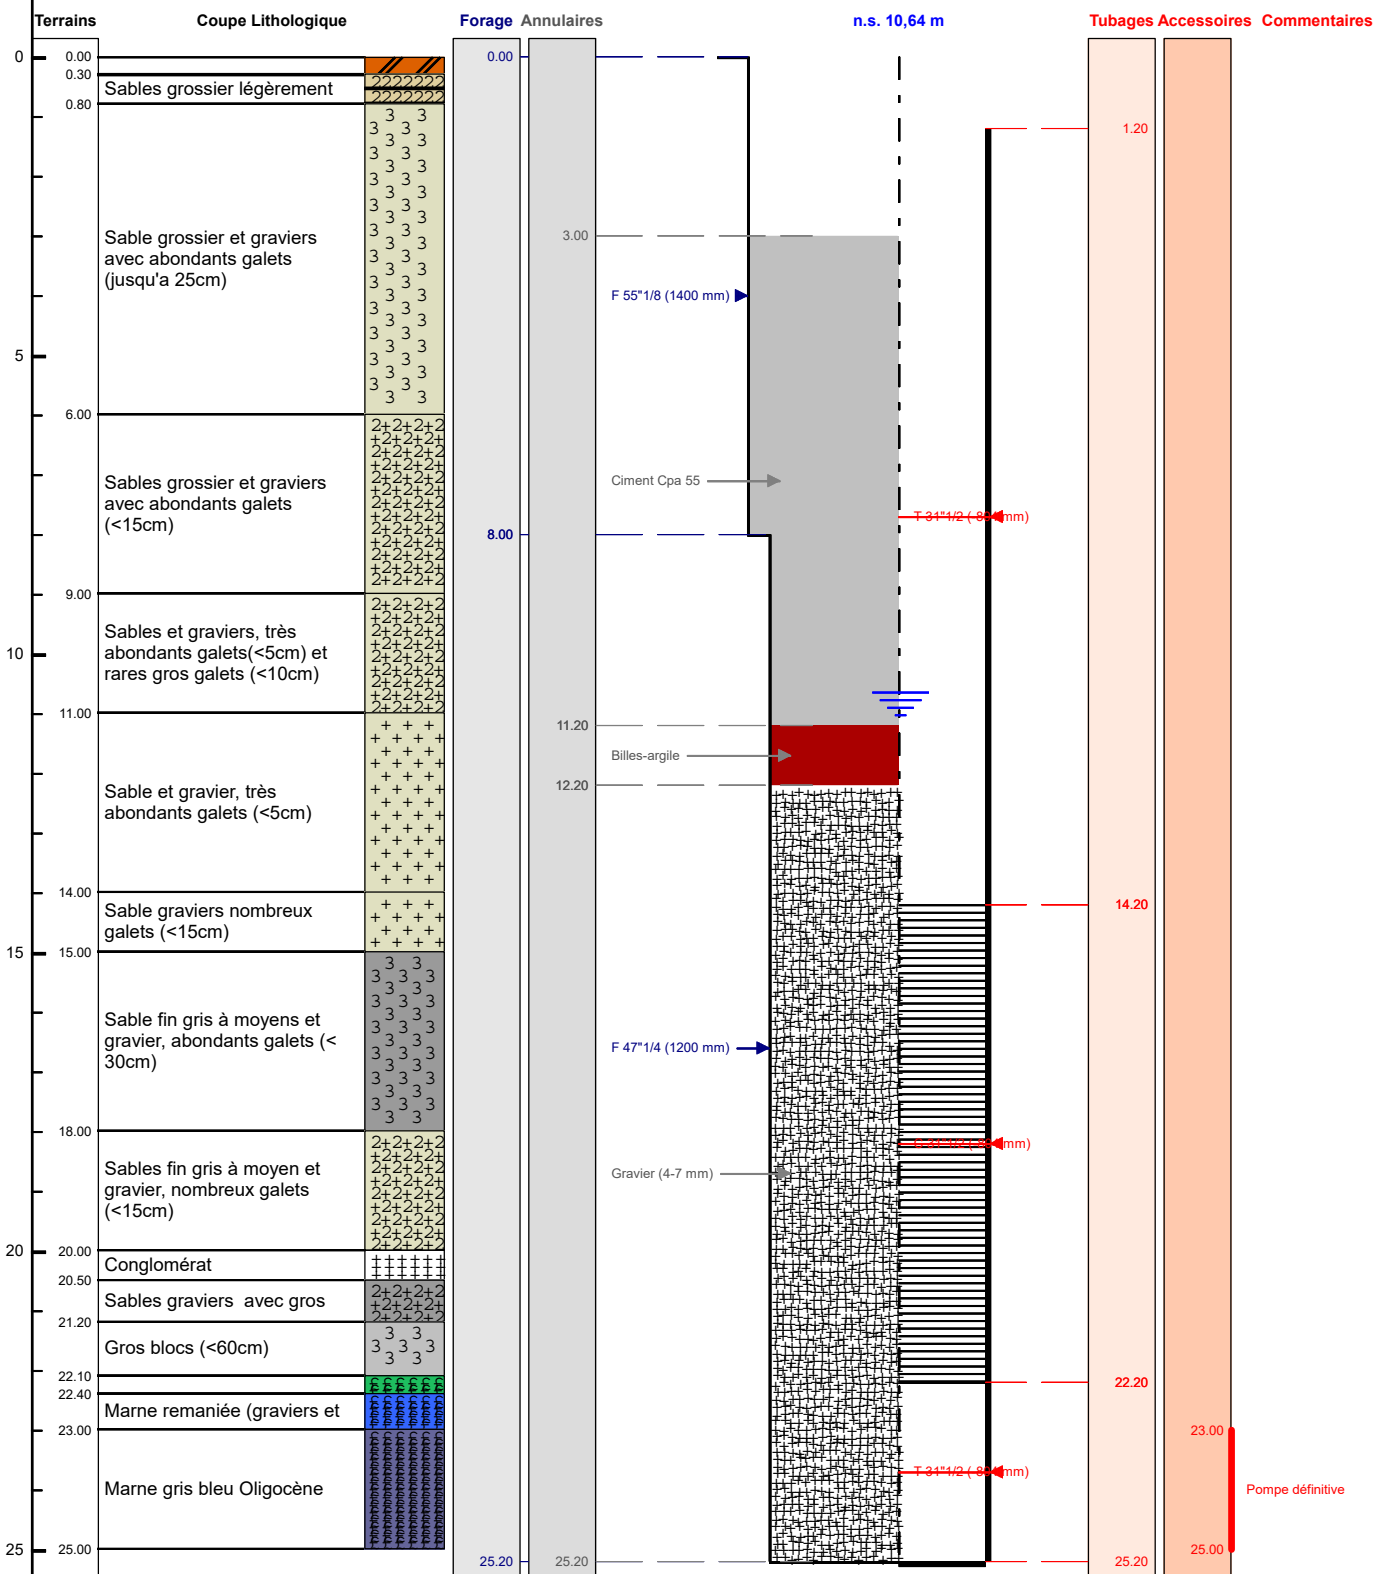

Le/...../..... à
CERTIFIE CONFORME A L'OUVRAGE EXECUTE
Tampon et signature du chef d'entreprise