

# DOSSIER TECHNIQUE

## FORAGE D'EAU

Entreprise:	BRETAGNE FORAGE
Client:	MAIRIE DE LANGUIDIC Mairie 56440 LANGUIDIC
Maître d'oeuvre:	X
Exploitant:	MAIRIE DE LANGUIDIC Mairie 56440 LANGUIDIC

Code National BSS :

N° Déclaration \*\* :

Police de l'eau \* :

\* Numéro de déclaration au titre de la police de l'eau

\*\* N° d'enregistrement de déclaration préalable

**Lieu de l'ouvrage :** Stade LEON BIGOIN  
56440 LANGUIDIC

**Coordonnées :**      **Longitude**    240 151      **Latitude**    6 765 538      **Altitude :**      76.00    m  
**Zone**    Lambert-93 métrique

**Nombre de forages :** 1

**Date début de l'ouvrage :** 01/06/2021

**Resp. M. Ouvrage :**

**Date fin de l'ouvrage :** 04/06/2021

**Resp. M. Oeuvre :**

**Machine :**

**Resp. Chantier :**

**Date début pompage :**

**Niveau statique non perturbé :** 0.00    m

**Date fin de pompage :**

**Débit Maxi. d'essai :** 0.00    m3/h

**Nombre de nappes identifiées :**

**Rabattement correspondant :** 0.00    m

**Notes :**

## TRONCONS de L'OUVRAGE

## FORAGE D'EAU

Client: MAIRIE DE LANGUIDIC

Maître d'oeuvre: X

Lieu de l'ouvrage : Stade LEON BIGOIN

56440 LANGUIDIC

## LITHOLOGIE

De	à	Libellé
0.00	12.00	Produits d'altération
12.00	43.00	Schiste
43.00	100.00	Ganitique

## FORAGE

De	à	Ø"	Ømm	Mode de forage	Fluide de forage
0.00	12.00	10"	254.00	M.f.t.	Air
12.00	100.00	6"1/2	165.00	M.f.t.	Air

\* Reconnaissance

## ARRIVEES D'EAU

Profondeur (m)	Débit (m3/heure)
23.00	1.00
43.00	2.00
70.00	2.00

## TUBAGE

De	à	Ø"	Ømm	Epais.	Ecra.	Nature du tubage	Type	Slot	Vide %
0.00	24.00	4"7/8	125.00	0.00		P.v.c.-lisse	Tube-plein		
24.00	30.00	4"7/8	125.00	0.00		P.v.c.-lisse	Crepine fentes		
30.00	42.00	4"7/8	125.00	0.00		P.v.c.-lisse	Tube-plein		
42.00	50.00	4"7/8	125.00	0.00		P.v.c.-lisse	Crepine fentes		
50.00	68.00	4"7/8	125.00	0.00		P.v.c.-lisse	Tube-plein		
68.00	78.00	4"7/8	125.00	0.00		P.v.c.-lisse	Crepine fentes		
78.00	100.00	4"7/8	125.00	0.00		P.v.c.-lisse	Tube-plein		

## REEMPLISSAGE

De	à	Ø"	Ømm	Matériau	Nature	Méthode de pose	Texture	Gra. (mm)	Vol. m3
0.00	12.00	4"7/8	125.00	Ciment	Clk	Sous pression			

ACCESSOIRE

De	à	Type d'accessoire
12.00	12.00	Packer


FORAGE D'EAU

Client :  
Maitre d'oeuvre :  
Localisation de l'ouvrage :  
56440 LANGUIDIC

Travaux réalisés :  
du : 01/06/2021 au : 04/06/2021  
Coordonnées de l'ouvrage :  
Lambert-93 métrique  
Longitude (X):  
Latitude (Y):  
Altitude sol (Z):

1/1

Echelle : 1/503 Profondeurs en m au-dessous du repère zéro sol (signe + au-dessus) Nombre de forages : 1

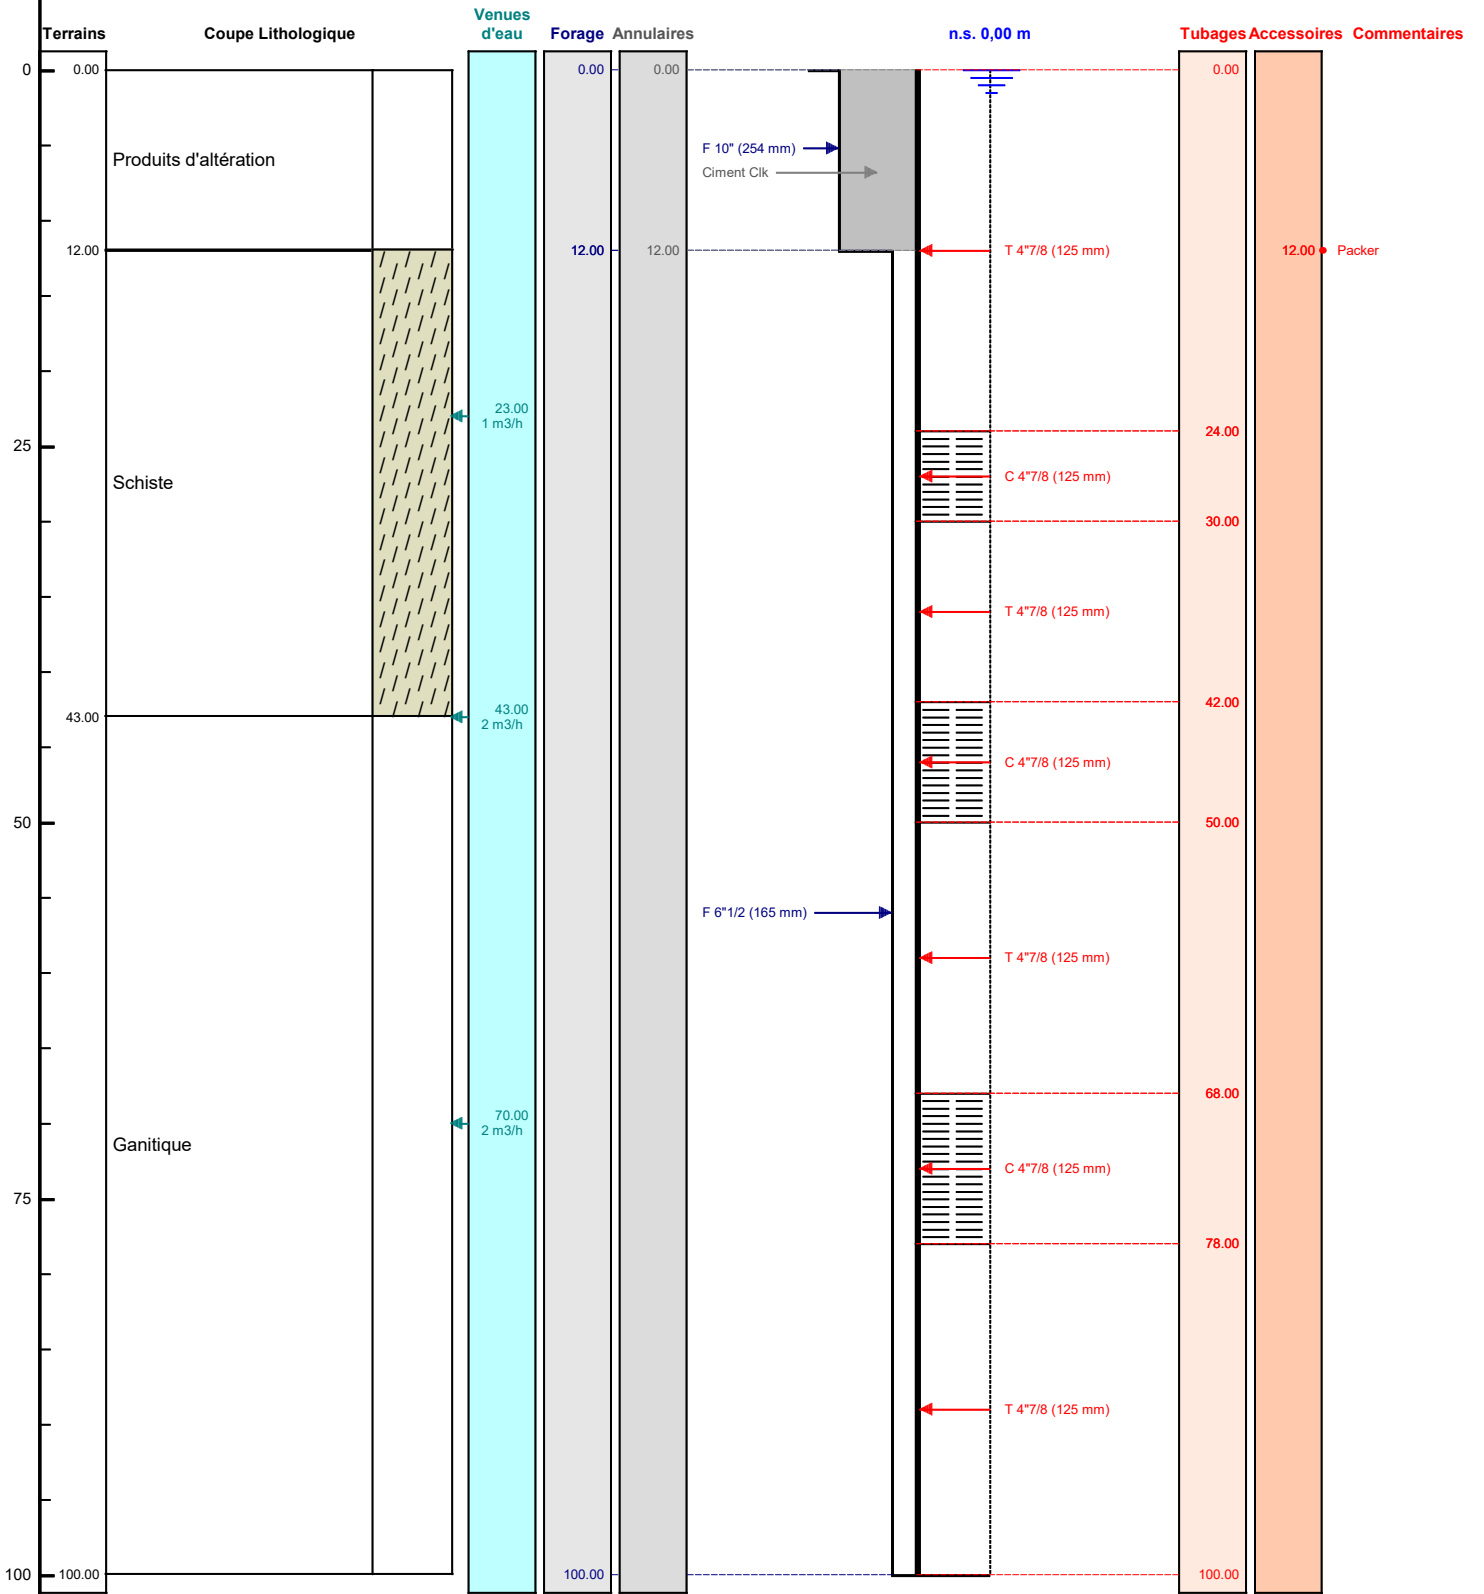

Le ...../...../..... à .....  
CERTIFIE CONFORME A L'OUVRAGE EXECUTE  
Tampon et signature du chef d'entreprise