

# DOSSIER TECHNIQUE

## FORAGE D'EAU

<b>Entreprise:</b>	<b>BOURGEOIS FORAGE</b>
<b>Client:</b>	50 BOULEVARD GAMBETTA 10200 BAR SUR AUBE
<b>Maître d'oeuvre:</b>	50 BOULEVARD GAMBETTA 10200 BAR SUR AUBE
<b>Exploitant:</b>	50 BOULEVARD GAMBETTA 10200 BAR SUR AUBE

Code National BSS : **BSS004CMXH** N° Déclaration \*\* :

Police de l'eau \* :

\* Numéro de déclaration au titre de la police de l'eau

\*\* N° d'enregistrement de déclaration préalable

**Lieu de l'ouvrage :** 50 BOULEVARD GAMBETTA  
10200 BAR SUR AUBE

**Coordonnées :**      **Longitude**      0      **Latitude**      0      **Altitude :**      0.00 m  
**Zone**      Lambert 1 carto métrique

**Nombre de forages :** 1

**Date début de l'ouvrage :** 02/12/2021      **Resp. M. Ouvrage :**

**Date fin de l'ouvrage :** 07/12/2021      **Resp. M. Oeuvre :**

**Machine :** STENUICK 440      **Resp. Chantier :**

**Date début pompage :**      **Niveau statique non perturbé :** 3.00 m

**Date fin de pompage :**      **Débit Maxi. d'essai :** 5.00 m<sup>3</sup>/h

**Nombre de nappes identifiées :**      **Rabattement correspondant :** 0.20 m

**Notes :**      REALISATION D UN FORAGE DE REINJECTION DE 20 METRES

**TRONCONS de L'OUVRAGE**  
**FORAGE D'EAU**

BSS004CMXH

<b>Client:</b>	
<b>Maître d'oeuvre:</b>	
<b>Lieu de l'ouvrage :</b>	<b>50 BOULEVARD GAMBETTA</b>
	<b>10200 BAR SUR AUBE</b>

**LITHOLOGIE**

De	à	Libellé
0.00	1.00	LIMONS ARGILEUX
1.00	3.50	ALLUVIONS ARGILEUSES
3.50	6.50	ALLUVIONS CALCAIRES
6.50	20.00	CALCAIRE GRIS ET MARNE NOIRE

**FORAGE**

De	à	Ø"	Ømm	Mode de forage	Fluide de forage
0.00	20.00	8"	203.00	M.f.t.	Air

\* Reconnaissance

**TUBAGE**

De	à	Ø"	Ømm	Epais.	Ecra.	Nature du tubage	Type	Slot	Vide %
0.00	5.00	4"7/8	125.00	5.00		P.v.c.-lisse	Tube-plein		
5.00	20.00	4"7/8	125.00	5.00		P.v.c.-lisse	Crepine fentes	1.00	

**REPLISSAGE**

De	à	Ø"	Ømm	Matériau	Nature	Méthode de pose	Texture	Gra. (mm)	Vol. m3
0.70	3.00	4"7/8	125.00	Ciment	Coulis	Injection par canne			0.05
3.00	4.00	4"7/8	125.00	Billes-argile	Oregonite				0.02
4.00	20.00	4"7/8	125.00	Gravier	Graviers de loire	Gravitaire	Roule	4.00-8.00	0.32

**ACCESSOIRE**

De	à	Type d'accessoire
0.00	0.00	Capot
20.00	20.00	Bouchon

# FORAGE D'EAU

Travaux réalisés : 111  
du : 02/12/2021 au : 07/12/2021

Client :

Maitre d'oeuvre :

Localisation de l'ouvrage : 50 BOULEVARD GAMBETTA

10200 BAR SUR AUBE

Coordonnées de l'ouvrage :

Lambert 1 carto métrique

Longitude (X): 0


Latitude (Y): 0

Altitude sol (Z): +0,000 m

Echelle : 1/101

Profondeurs en m au-dessous du repère zéro sol (signe + au-dessus)

Nombre de forages : 1

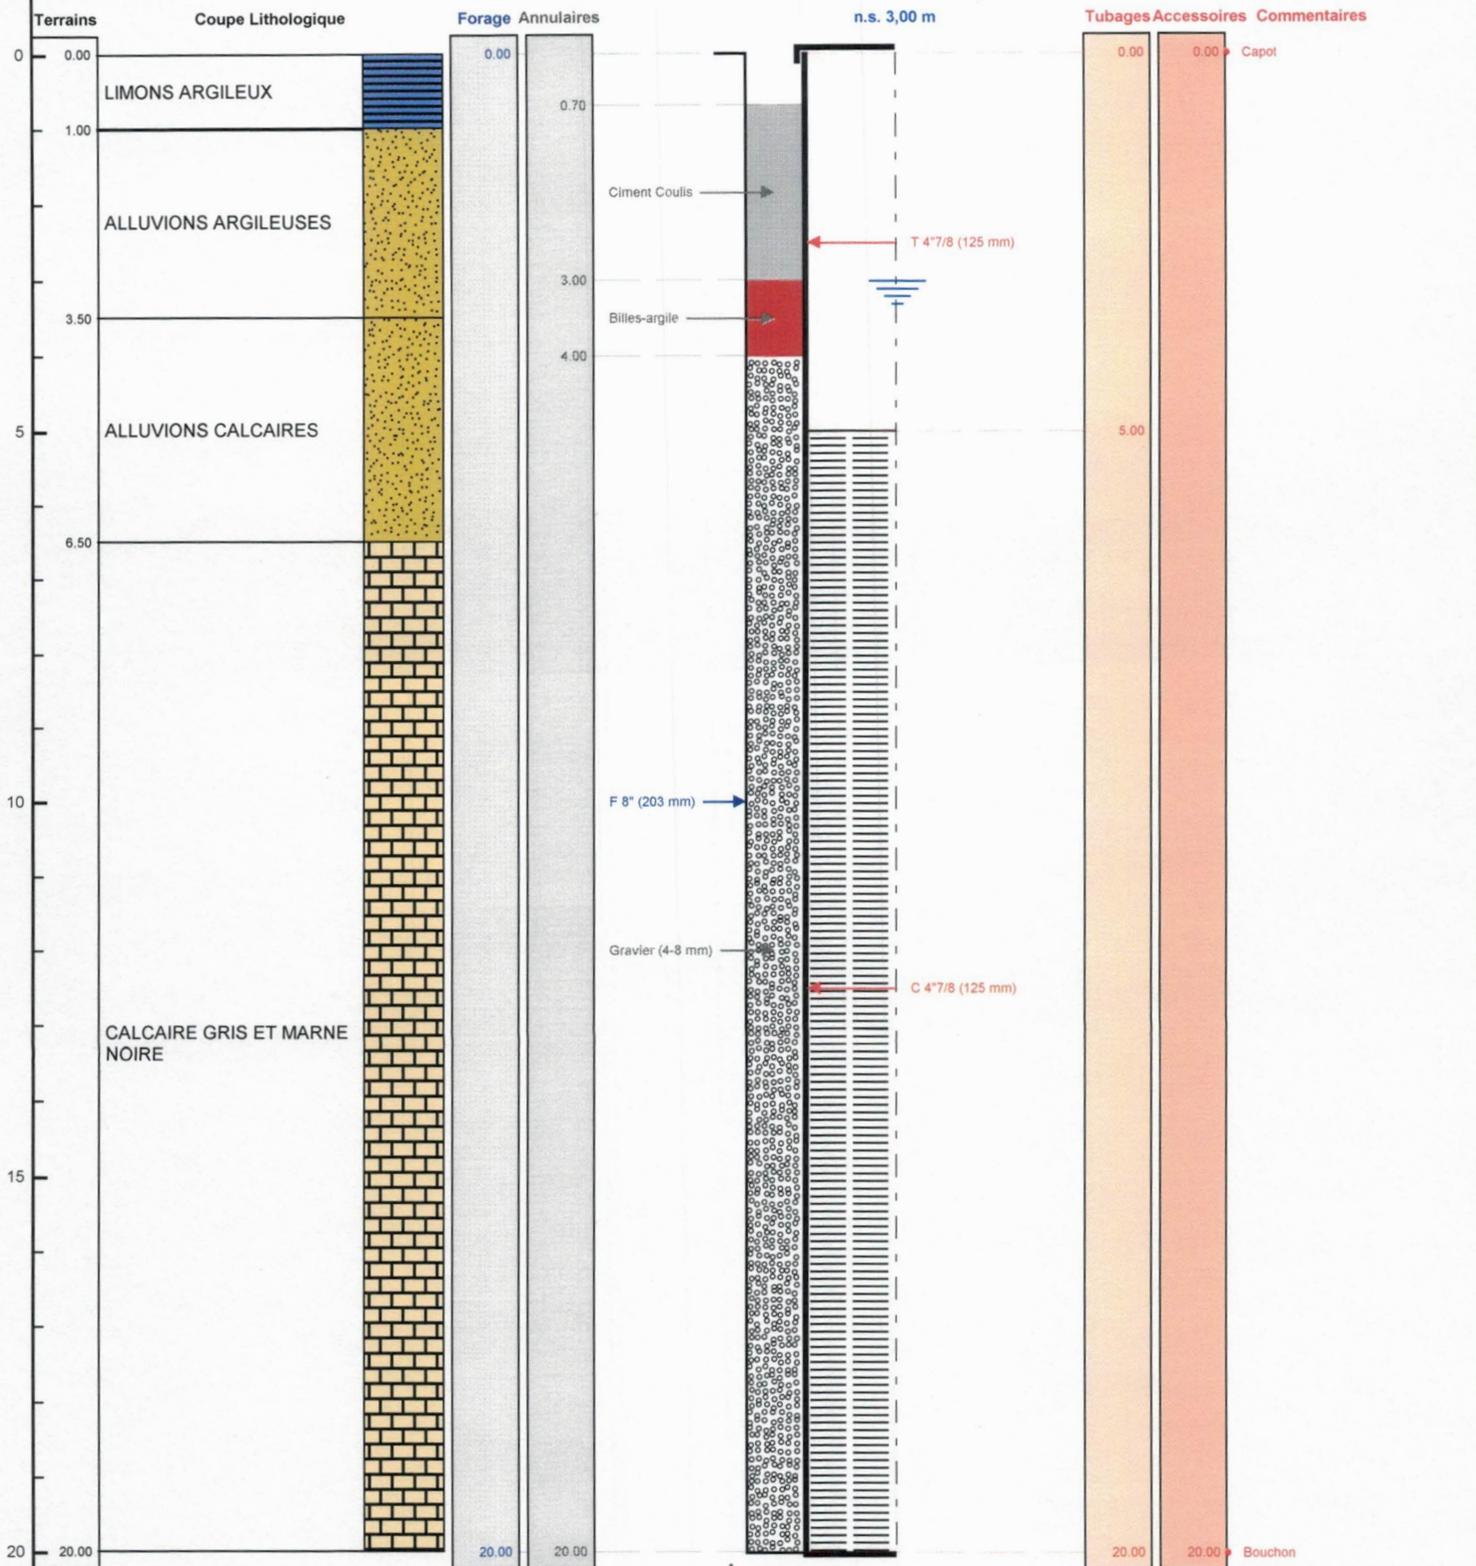

Le 16/12/2021 à *de la Vallée*  
CERTIFIE CONFORME A L'OUVRAGE EXECUTE  
Tampon et signature du chef d'entreprise

**EURL BOURGEOIS FORAGE**  
24 Rue de Corps de Garde  
10700 CHAPELLE VALLON  
Port. 06 19 18 27 52 011 03 25 47 30 72  
Mail: bourgeoisforage@orange.fr

Lambert 1 carto métrique Long.: 0 Lat.: 0 Alt.: +0,000 m Siret: 48769212500014 PAGE: 3

**BSS004CMXH**