

DOSSIER TECHNIQUE

FORAGE D'EAU

Entreprise:	BOURGEOIS FORAGE
Client:	
Maître d'oeuvre:	
Exploitant:	

Code National BSS :

N° Déclaration ** :

Police de l'eau * :

* Numéro de déclaration au titre de la police de l'eau

** N° d'enregistrement de déclaration préalable

Lieu de l'ouvrage :

10400 BOUY SUR ORVIN

Coordonnées :

Longitude

0

Latitude

0

Altitude :

0.00 m

Zone Lambert 1 carto métrique

Nombre de forages : 1

Date début de l'ouvrage :

08/12/2021

Resp. M. Ouvrage :

Date fin de l'ouvrage :

10/12/2021

Resp. M. Oeuvre :

Machine :

STENUICK 440

Resp. Chantier :

Date début pompage :

Niveau statique non perturbé :

27.29 m

Date fin de pompage :

Débit Maxi. d'essai :

2.70 m3/h

Nombre de nappes identifiées :

Rabattement correspondant :

13.28 m

Notes :

REALISATION D UN FORAGE DE POMPAGE DE 49 METRES POUR L ALIMENTATION EN EAU D UN METHANISEUR

TRONCONS de L'OUVRAGE

FORAGE D'EAU

Client:

Maître d'oeuvre:

Lieu de l'ouvrage :

10400BOUY SUR ORVIN

LITHOLOGIE

De	à	Libellé
0.00	49.00	CRAIE BLANCHE A SILEX

FORAGE

De	à	Ø"	Ømm	Mode de forage	Fluide de forage
0.00	49.00	10"	254.00	Rotary	Eau-claire

* Reconnaissance

TUBAGE

De	à	Ø"	Ømm	Epais.	Ecra.	Nature du tubage	Type	Slot	Vide %
0.00	28.00	6"1/2	165.00	7.50		P.v.c.-lisse	Tube-plein		
28.00	49.00	6"1/2	165.00	7.50		P.v.c.-lisse	Crepine fentes	1.00	

REEMPLISSAGE

De	à	Ø"	Ømm	Matériau	Nature	Méthode de pose	Texture	Gra. (mm)	Vol. m3
1.00	9.00	6"1/2	165.00	Ciment	Coulis	Injection par canne			0.27
9.00	10.00	6"1/2	165.00	Billes-argile	Oregonite				0.03

ACCESSOIRE

De	à	Type d'accessoire
0.00	0.00	Capot
8.00	8.00	Centreur
10.00	10.00	Autre
16.00	16.00	Centreur
24.00	24.00	Centreur
32.00	32.00	Centreur
40.00	40.00	Centreur
49.00	49.00	Bouchon

FORAGE D'EAU

Client :

Maitre d'oeuvre :

Localisation de l'ouvrage :

Travaux réalisés :

du : 08/12/2021 au : 10/12/2021

1/1

Coordonnées de l'ouvrage :

Lambert 1 carto métrique

Longitude (X):

0

Latitude (Y):

0


Altitude sol (Z):

+0,000 m

Echelle : 1/246

Profondeurs en m au-dessous du repère zéro sol (signe + au-dessus)

Nombre de forages : 1

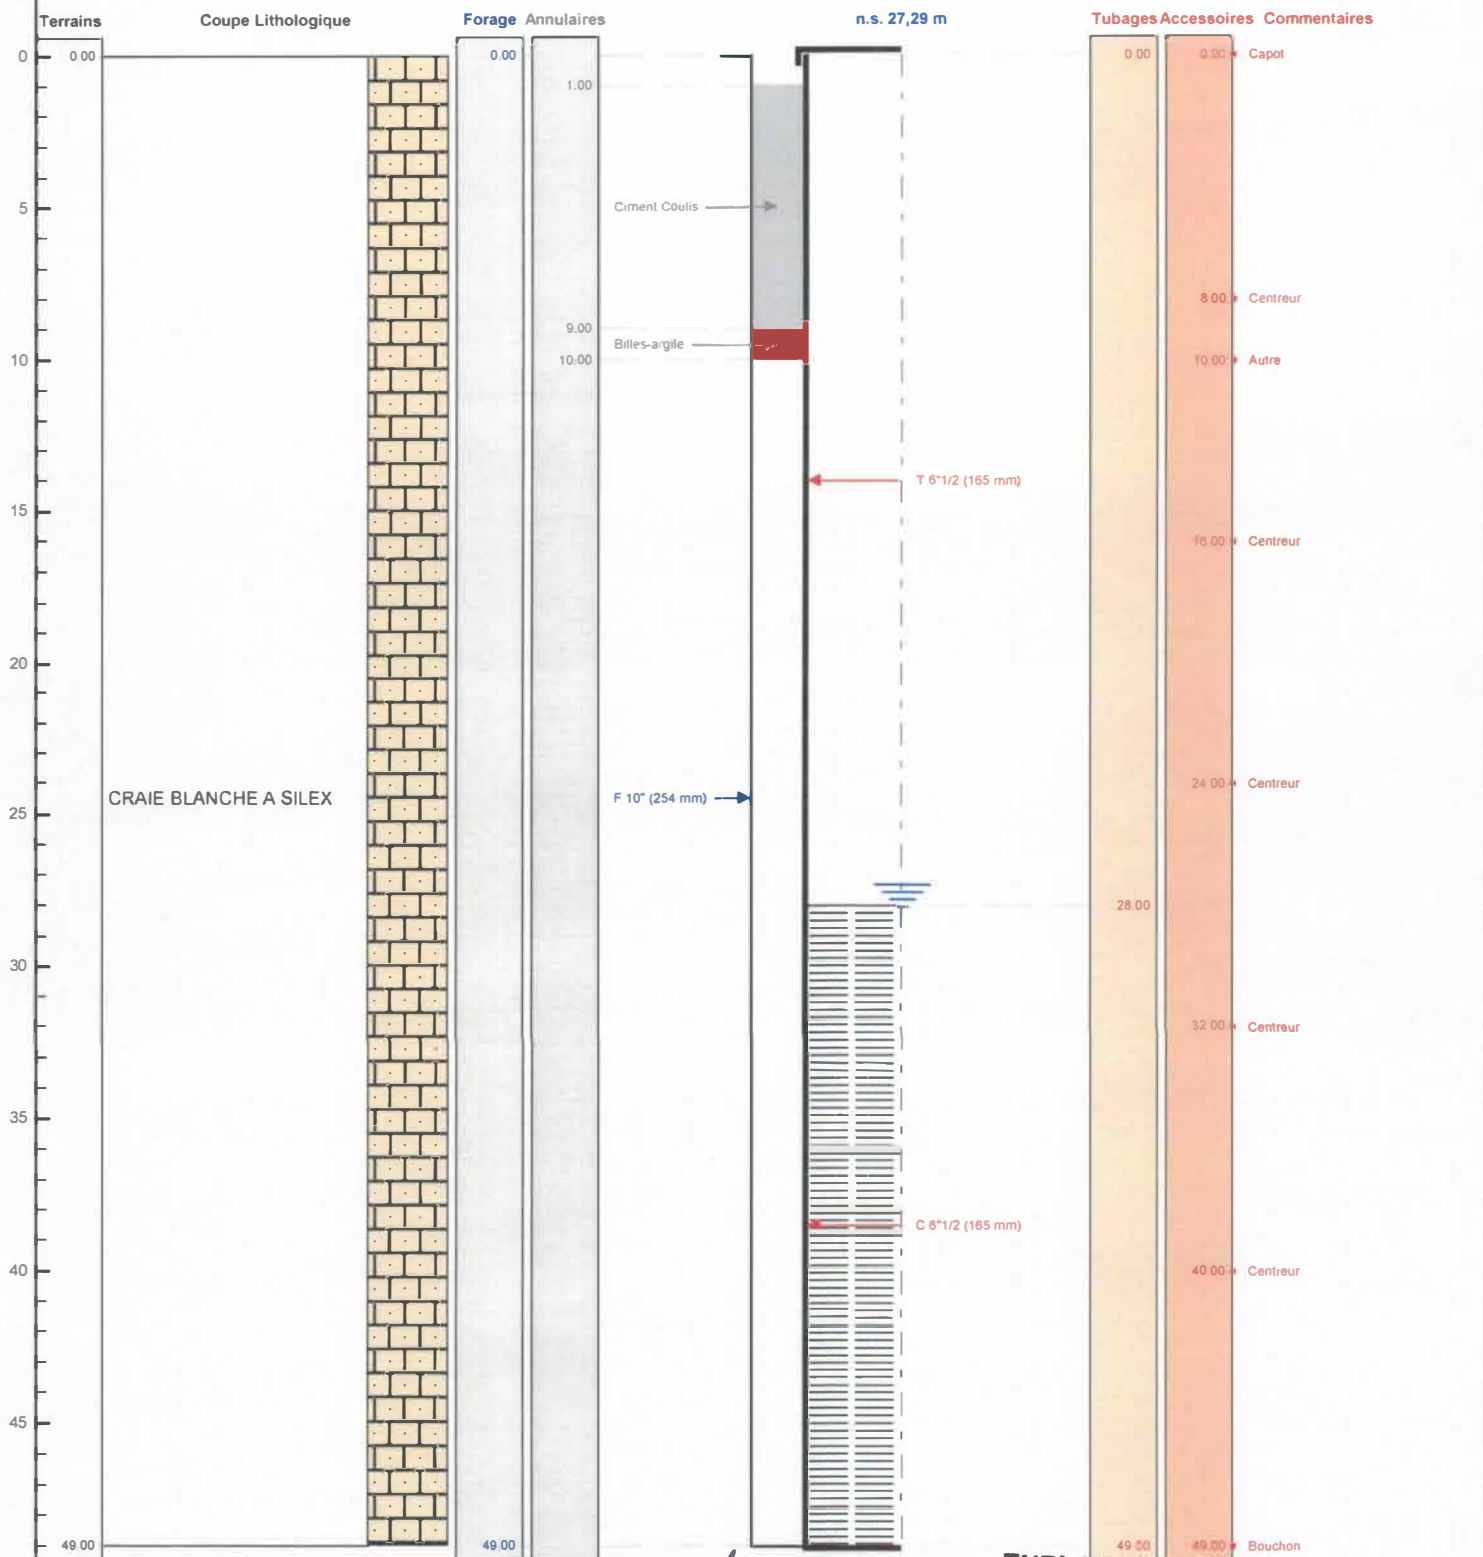

Le 29.12.2021 à *Orange*
CERTIFIE CONFORME A L'OUVRAGE EXECUTE
Tampon et signature du chef d'entreprise

EURL BOURGEOIS FORAGE

24 rue du Corps de Garde
10700 CHATELAIN VALLON
Port. 06 10 18 37 35 ou 03 23 47 30 72
Mail. bourgeoisforage@orange.fr
Siret 422 561 125 00014

Lambert 1 carto métrique Long.: 0 Lat.: 0 Alt.: +0,000 m

PAGE: 3