

DOSSIER TECHNIQUE

RAPPORT TRAVAUX:CAPTAGE IRRIGATION

Entreprise:	PICARDIE FORAGES SARL
Client:	SCEA DES TILLEULS 69 Grande rue 60310 AMY
Maître d'oeuvre:	SCEA DES TILLEULS 69 Grande rue 60310 AMY
Exploitant:	SCEA DES TILLEULS 69 Grande rue 60310 AMY

Code National BSS : BSS004CSEG / X

N° Déclaration ** : 70/60/21

Police de l'eau * :

* Numéro de déclaration au titre de la police de l'eau

** N° d'enregistrement de déclaration préalable

Lieu de l'ouvrage : La Ferme (Section OB-Parcelle n°110)
60310 AMY

Coordonnées : **Longitude** 634 831 **Latitude** 2 517 308 **Altitude :** 82.00 m
Zone Lambert 2 étendu métrique

Nombre de forages : 1

Date début de l'ouvrage : 13/12/2021 **Resp. M. Ouvrage :** MR LANDUYT

Date fin de l'ouvrage : 21/12/2021 **Resp. M. Oeuvre :**

Machine : INGERSOLL R30 **Resp. Chantier :** MARQUANT.F

Date début pompage : 20/12/2021 **Niveau statique non perturbé :** 3.62 m

Date fin de pompage : 22/12/2021 **Débit Maxi. d'essai :** 103.00 m3/h

Nombre de nappes identifiées : 1 **Rabattement correspondant :** 17.68 m

Notes : ACIDIFICATION 1 T +2 T HCL

TRONCONS de L'OUVRAGE

RAPPORT TRAVAUX:CAPTAGE IRRIGATION

Client:	SCEA DES TILLEULS
Maître d'oeuvre:	SCEA DES TILLEULS
Lieu de l'ouvrage :	La Ferme (Section OB-Parcelle n°110)
	60310 AMY

LITHOLOGIE

De	à	Libellé
0.00	6.00	SABLES ARGILEUX
6.00	8.00	SABLE VERT
8.00	29.00	CRAIE BLANCHE TRES DURE
29.00	35.00	CRAIE BLANCHE

FORAGE

De	à	Ø"	Ømm	Mode de forage	Fluide de forage
0.00	35.00	19"5/8	500.00	Rotary	Eau-claire

* Reconnaissance

TUBAGE

De	à	Ø"	Ømm	Epais.	Ecra.	Nature du tubage	Type	Slot	Vide %
-0.50	12.00	15"3/4	400.00	11.00		P.v.c.-lisse	Tube-plein		
12.00	35.00	15"3/4	400.00	11.00		P.v.c.-lisse	Crepine fentes	3.00	12

REPLISSAGE

De	à	Ø"	Ømm	Matériau	Nature	Méthode de pose	Texture	Gra. (mm)	Vol. m3
0.00	9.00	15"3/4	400.00	Ciment	Clk	Gravitaire			0.64
9.00	10.00	15"3/4	400.00	Billes-argile	Compactonite				

ACCESSOIRE

De	à	Type d'accessoire
-0.50	-0.50	Capot
9.00	10.00	Jupe

Client :

SCEA DES TILLEULS

Maitre d'oeuvre :

SCEA DES TILLEULS

Localisation de l'ouvrage : La Ferme (Section OB-Parcelle n°110)

60310 AMY

Coordonnées de l'ouvrage :

Lambert 2 étendu métrique

Longitude (X): 634 831


Latitude (Y): 2 517 308

Altitude sol (Z): +82,000 m

Echelle : 1/178

Profondeurs en m au-dessous du repère zéro sol (signe + au-dessus)

Nombre de forages : 1

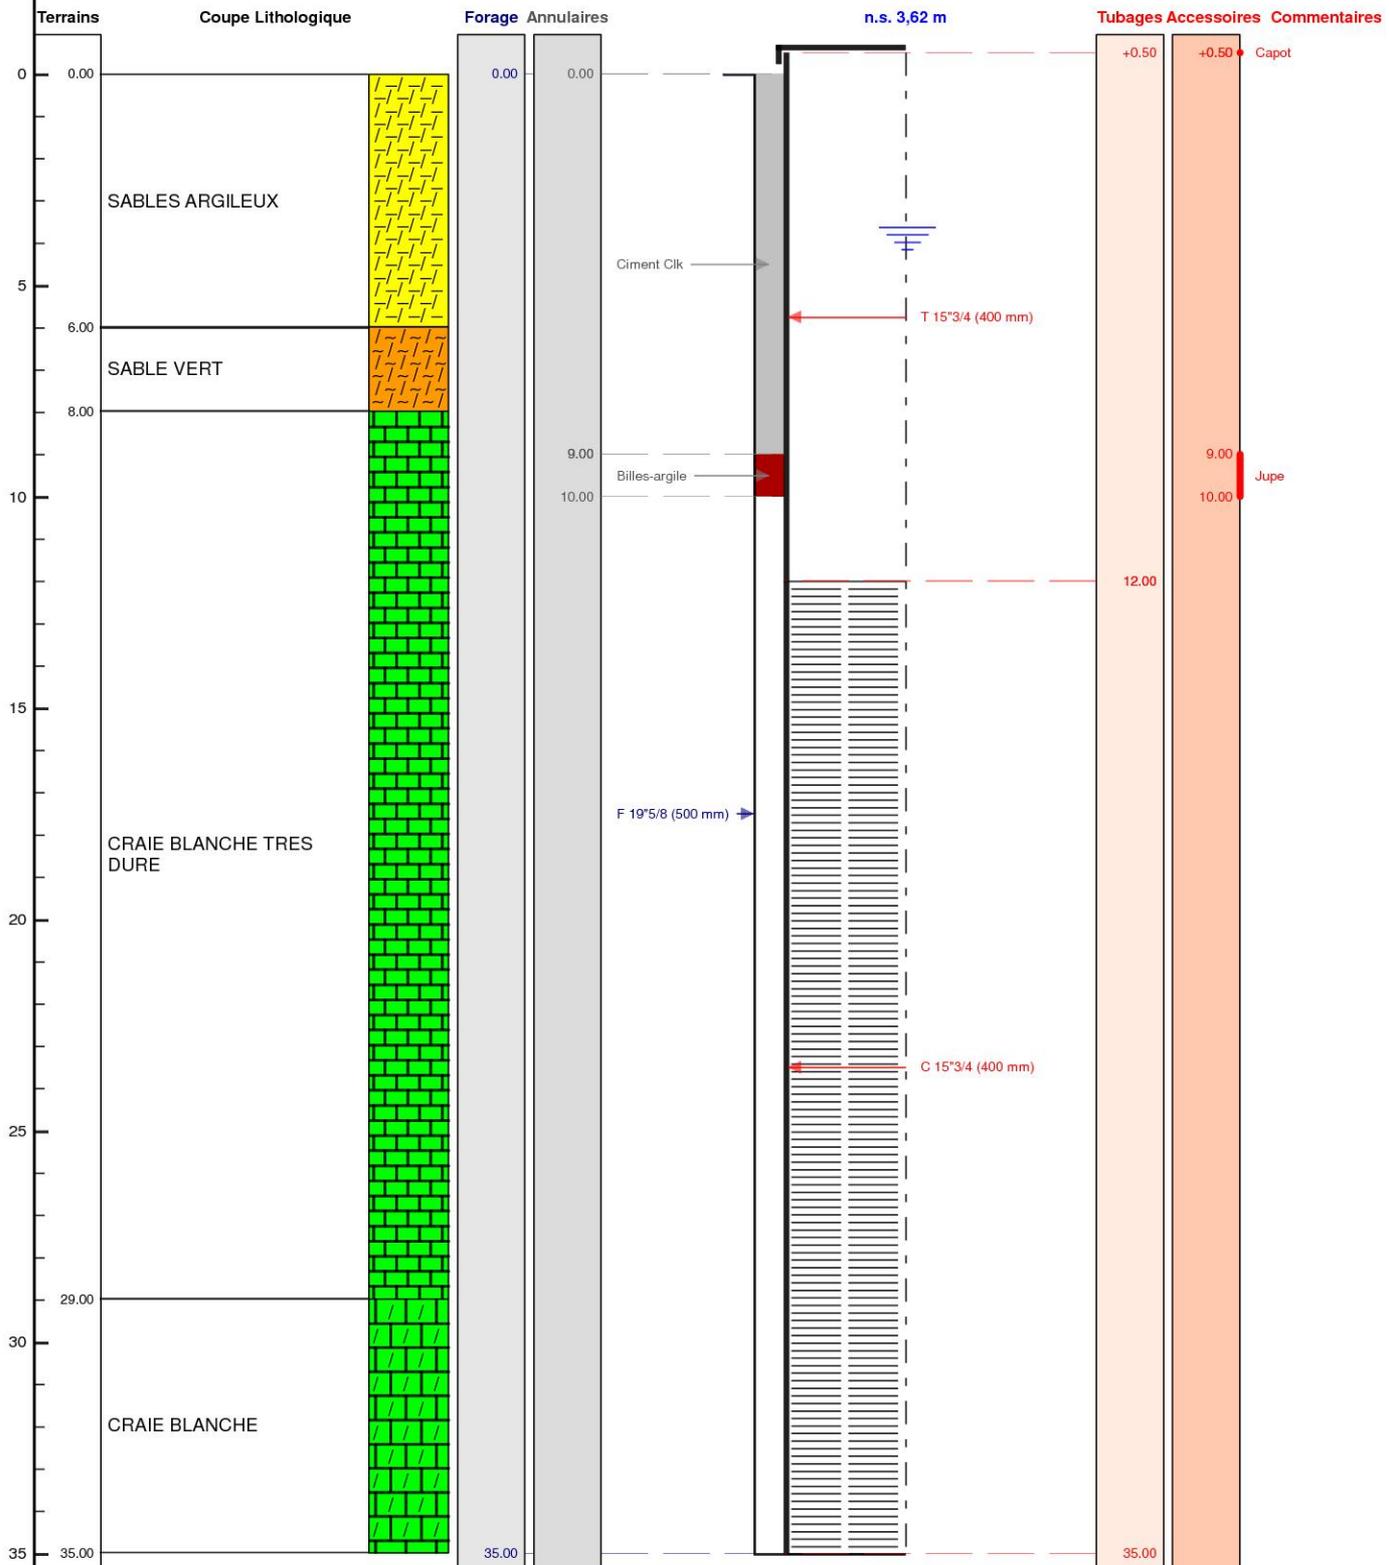

Le/...../..... à
 CERTIFIE CONFORME A L'OUVRAGE EXECUTE
 Tampon et signature du chef d'entreprise