

DOSSIER TECHNIQUE

PIÉZOMÈTRE

Entreprise:	FORENSOL
Client:	
Maître d'oeuvre:	
Exploitant:	

National BSS : BSS004BGML / PZ1BIS

N° Déclaration ** : PZ1bis

Police de l'eau * : 3461864

* Numéro de déclaration au titre de la police de l'eau

** N° d'enregistrement de déclaration préalable

Lieu de l'ouvrage : Ancien Site PSA _18 rue des Fauvelles
92250 LA GARENNE COLOMBES

Coordonnées : **Longitude** 643 745 **Latitude** 6 867 044 **Altitude :** 45.80 m
Zone Lambert-93 métrique

Nombre de forages : 1

Date début de l'ouvrage : 19/11/2020 **Resp. M. Ouvrage :** GUEGAN

Date fin de l'ouvrage : 20/11/2020 **Resp. M. Oeuvre :** MICHEL

Machine : Rotary **Resp. Chantier :** PANTEL

Date début pompage : **Niveau statique non perturbé :** 20.25 m

Date fin de pompage : **Débit Maxi. d'essai :** 0.00 m3/h

Nombre de nappes identifiées : 1 **Rabattement correspondant :** 0.00 m

Notes :

TRONCONS de L'OUVRAGE

PIÉZOMÈTRE

Client: _____
 Maître d'oeuvre: _____
 Lieu de l'ouvrage : Ancien Site PSA _18 rue des Fauvelles
 92250 LA GARENNE COLOMBES

LITHOLOGIE

De	à	Libellé
0.00	4.00	Remblais
4.00	25.00	Marnes calcaires

FORAGE

De	à	Ø"	Ømm	Mode de forage	Fluide de forage
0.00	25.00	5"1/2	140.00	Rotary	Eau-claire

* Reconnaissance

TUBAGE

De	à	Ø"	Ømm	Epais.	Ecra.	Nature du tubage	Type	Slot	Vide %
0.00	10.00	2"3/8	60.00	8.00		P.v.c.-lisse	Tube-plein		
10.00	25.00	2"3/8	60.00	8.00		P.v.c.-lisse	Crepine fentes		

REPLISSAGE

De	à	Ø"	Ømm	Matériau	Nature	Méthode de pose	Texture	Gra. (mm)	Vol. m3
0.00	6.70	2"3/8	60.00	Ciment	Clk	Gravitaire			
6.70	8.00	2"3/8	60.00	Billes-argile	Sopranite				
8.00	25.00	2"3/8	60.00	Gravier	Autre	Gravitaire	Concasse	2.00-4.00	

ACCESSOIRE

De	à	Type d'accessoire
0.00	0.00	Autre
0.00	0.02	Bouchon
24.98	25.00	Bouchon

Client :

Maitre d'oeuvre :

Localisation de l'ouvrage : Ancien Site PSA_18 rue des Fauvelles

92250 LA GARENNE COLOMBES

Coordonnées de l'ouvrage :

Lambert-93 métrique

Longitude (X):

643 745

Latitude (Y):

6 867 044


Altitude sol (Z):

+45,800 m

Echelle : 1/126

Profondeurs en m au-dessous du repère zéro sol (signe + au-dessus)

Nombre de forages : 1

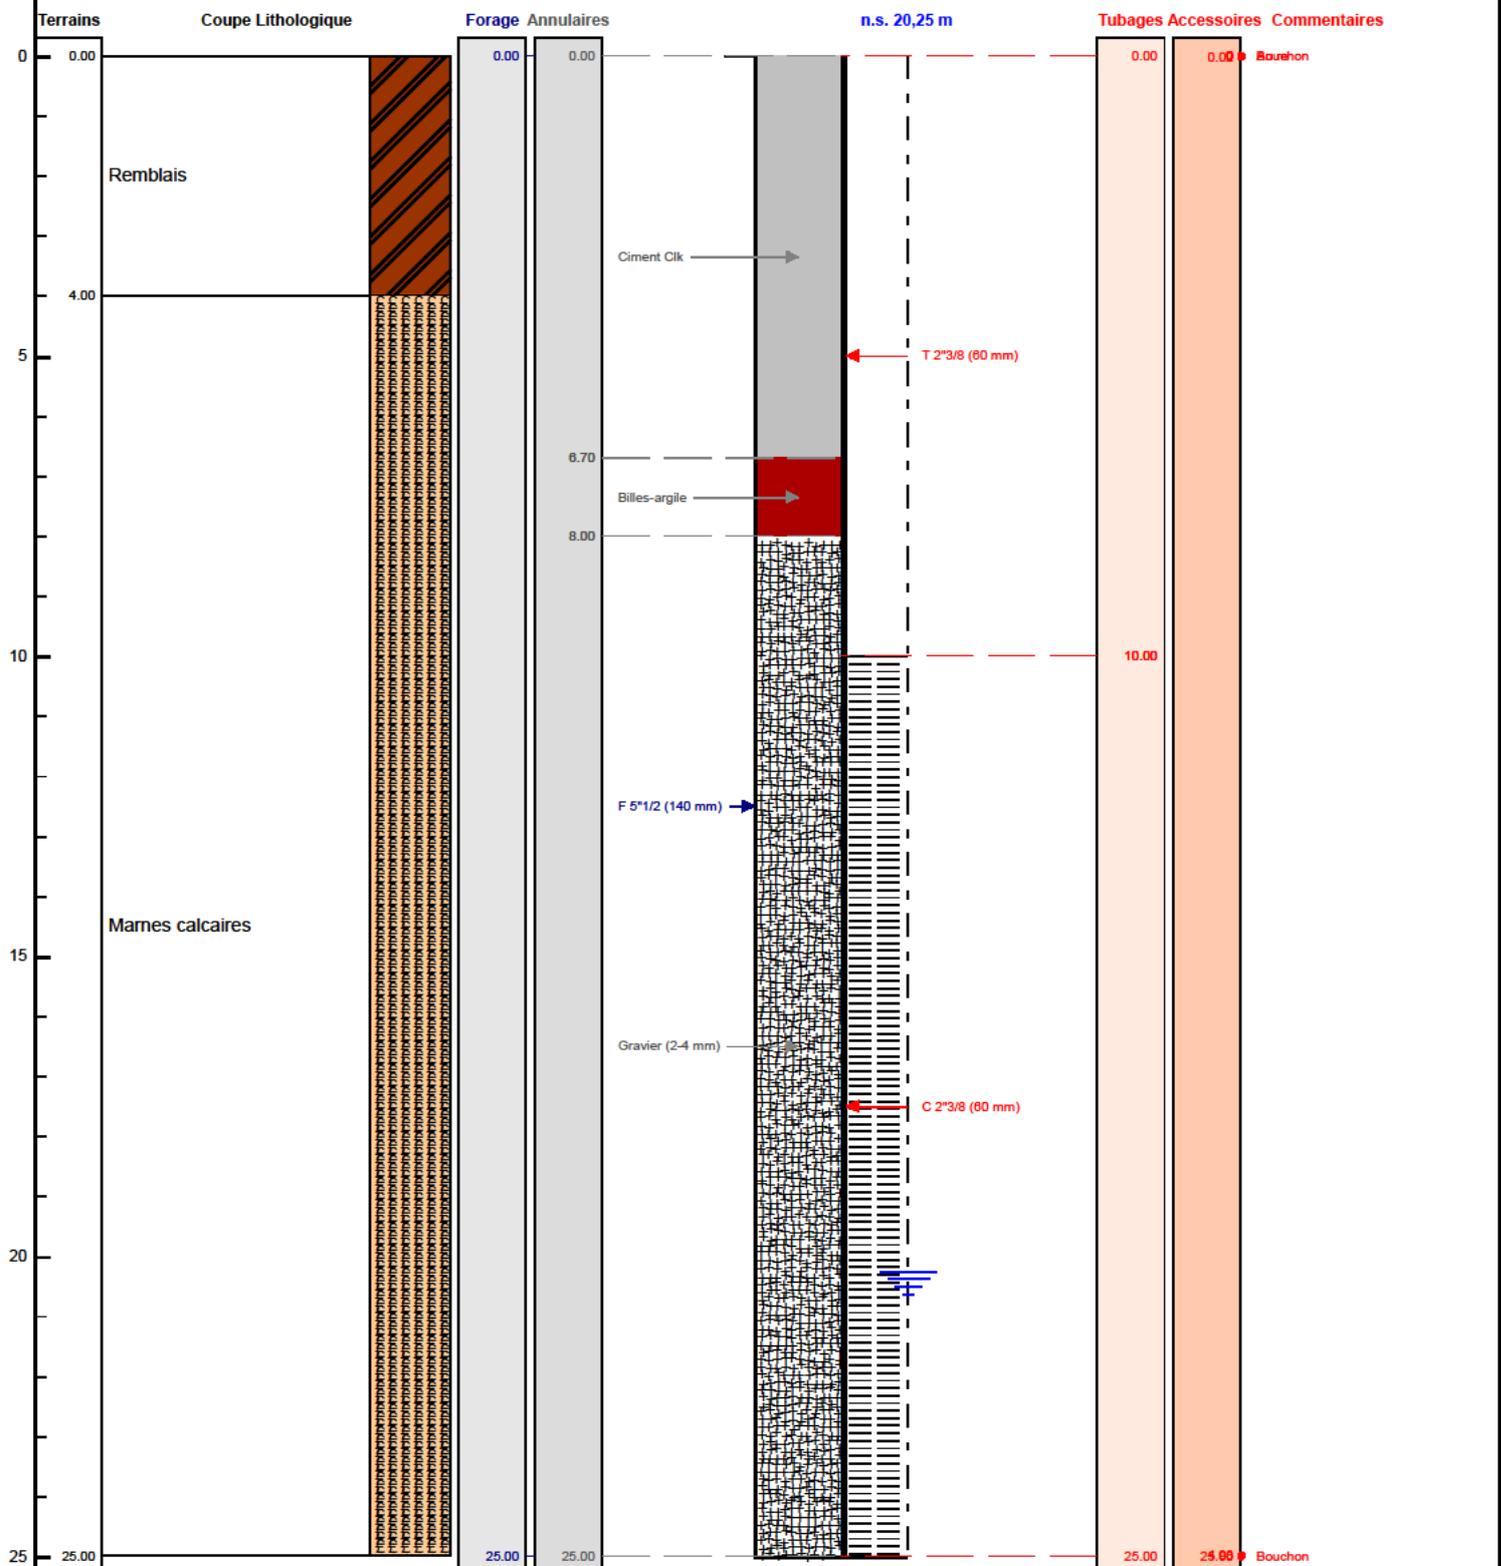

Le/...../..... à

CERTIFIÉ CONFORME A L'OUVRAGE EXECUTE

Tampon et signature du chef d'entreprise