

# DOSSIER TECHNIQUE

## PZMO-2

Entreprise: **GAUFOR**

Client:

Maître d'oeuvre: **ENVIROPOL-CONSEILS**  
28, rue de la Donelière  
35000 RENNES

Exploitant:

Code National BSS : BSS004ALYY / PZMO\_2

N° Déclaration \*\* :

Police de l'eau \* :

\* Numéro de déclaration au titre de la police de l'eau

\*\* N° d'enregistrement de déclaration préalable

**Lieu de l'ouvrage :** Avenue Louis Luc  
94600 CHOISY LE ROI

**Coordonnées :** Longitude 002°24'48,5"E Latitude 048°45'41"N **Altitude :** 0.00 m

**Nombre de forages :** 1

**Date début de l'ouvrage :** 05/06/2019

**Resp. M. Ouvrage :**

**Date fin de l'ouvrage :** 05/06/2019

**Resp. M. Oeuvre :**

**Machine :**

**Resp. Chantier :**

**Date début pompage :** **Niveau statique non perturbé :** -2.46 m

**Date fin de pompage :** **Débit Maxi. d'essai :** 0.00 m3/h

**Nombre de nappes identifiées :** **Rabattement correspondant :** 0.00 m

**Notes :**

## TRONCONS de L'OUVRAGE

## PZMO-2

Client:

Maître d'oeuvre: **ENVIROPOL-CONSEILS**

Lieu de l'ouvrage : **Avenue Louis Luc**

**94600** **CHOISY LE ROI**

## LITHOLOGIE

De	à	Libellé
0.00	0.60	Sables limono-graveleux
0.60	2.00	Limons sablo-graveleux
2.00	3.00	Limons sablo-graveleux
3.00	5.00	Sables graveleux

## FORAGE

De	à	Ø"	Ømm	Mode de forage	Fluide de forage
0.00	5.00	4"5/8	118.00	M.f.t.	Eau-claire

\* Reconnaissance

## TUBAGE

De	à	Ø"	Ømm	Epais.	Ecra.	Nature du tubage	Type	Slot	Vide %
0.00	1.00	2"3/8	60.00	0.00		P.v.c.	Tube-plein		
1.00	4.90	2"3/8	60.00	0.00		P.v.c.	Crepine fentes	1.00	
4.90	5.00	2"3/8	60.00	0.00		P.v.c.	Bouchon-de-pied		

Code BSS : BSS004ALYY / PZMO-

PZMO-2

Travaux réalisés :  
du : 05/06/2019 au : 05/06/2019

1/1

Client :

Maitre d'oeuvre :

ENVIROPOL-CONSEILS

Localisation de l'ouvrage :

Avenue Louis Luc  
94600 CHOISY LE ROI

Coordonnées de l'ouvrage :

Géographique

Longitude (X): 002°24'48,5"E


Latitude (Y): 048°45'41"N

Altitude sol (Z): +0,000 m

Echelle : 1/25

Profondeurs en m au-dessous du repère zéro sol (signe + au-dessus)

Nombre de forages : 1

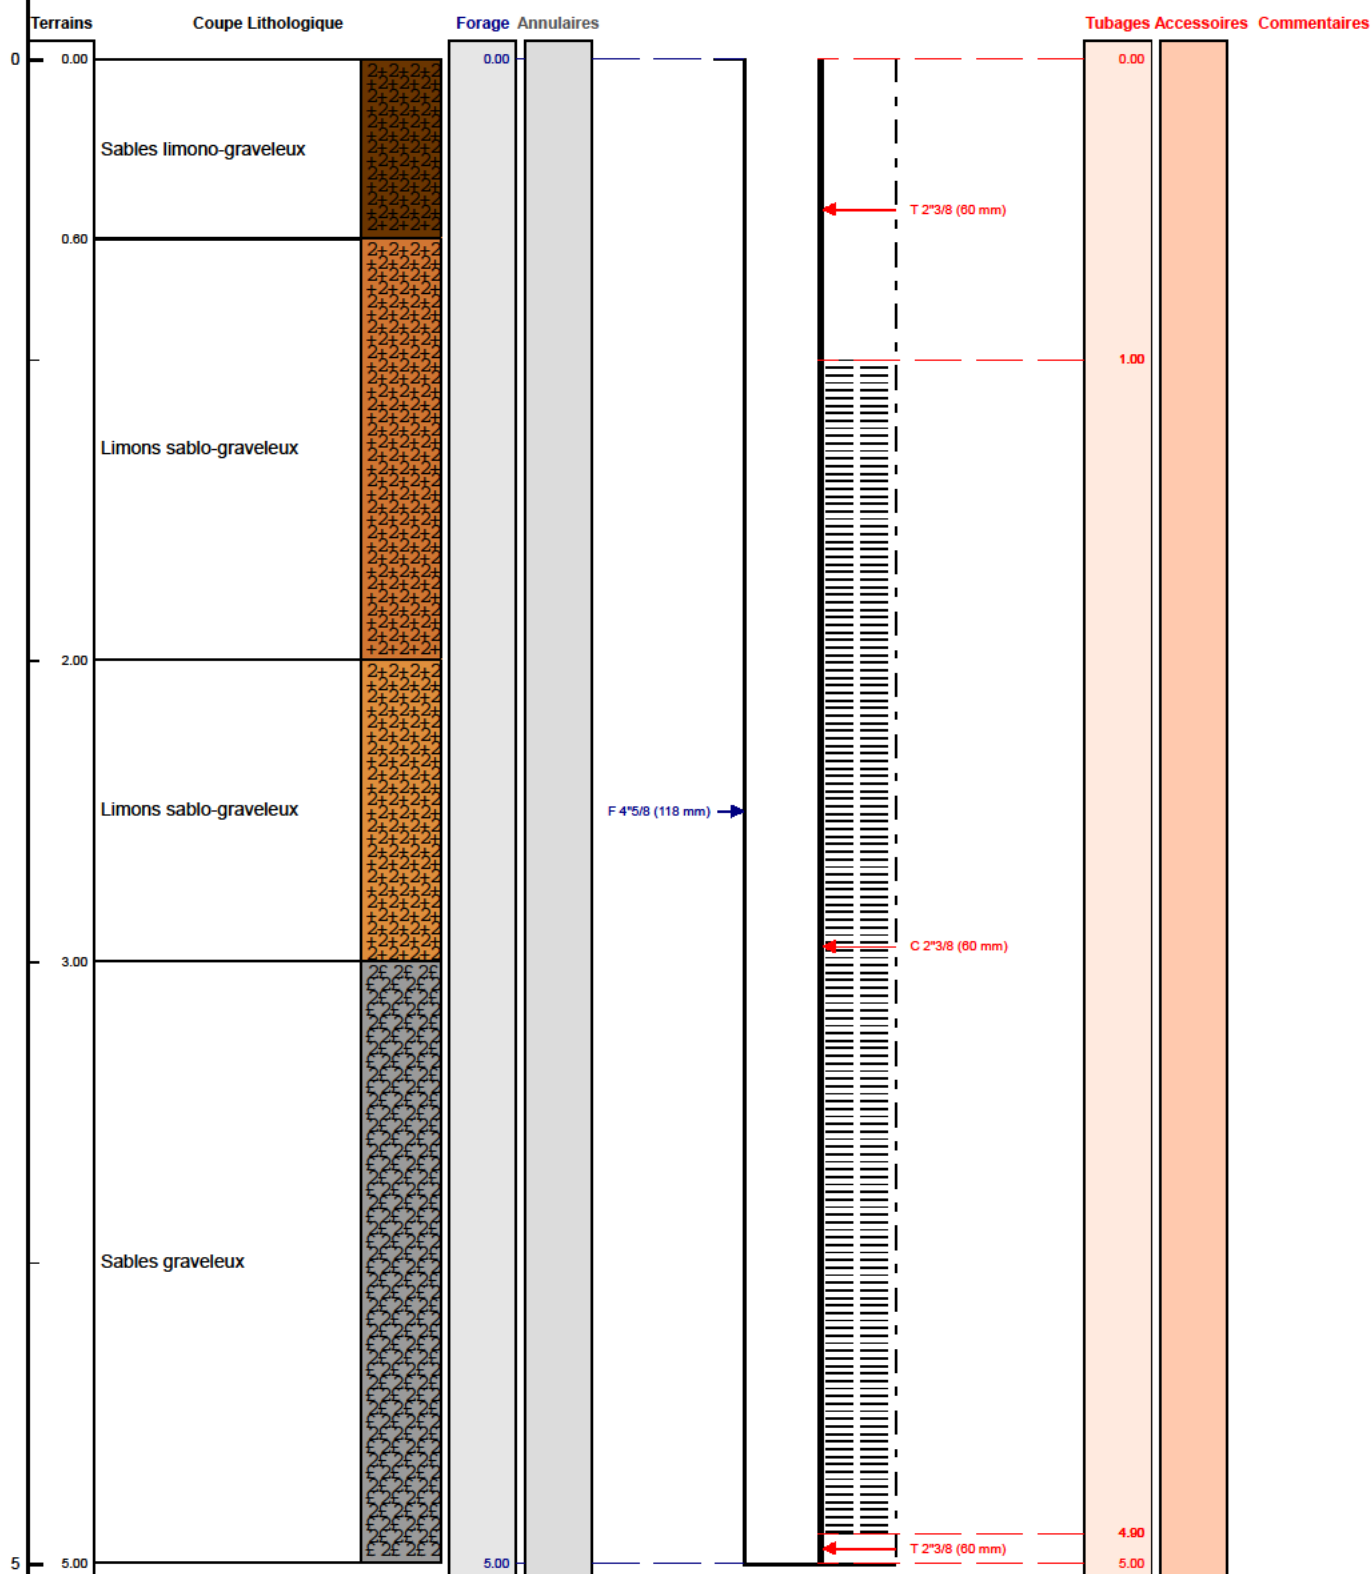

Le ...../...../..... à .....

CERTIFIE CONFORME A L'OUVRAGE EXECUTE

Tampon et signature du chef d'entreprise

Géographique Long.: 002°24'48,5"E Lat.: 048°45'41"N Alt.: +0,000 m

PAGE: 3